

investitor: Javna ustanova za zaštićene prirodne vrijednosti Općine Rakovica

lokacija: Općina Rakovica

sadržaj: Izvedbeni projekt likovnog postava posjetiteljskog centra 'Speleon'

oznaka projekta:

projektanti lik. postava: Marko Barišić, d.i.graf.diz Jelena Devčić, dipl.nov.

suradnici: Joško Živković, d.up.p. Mirjana Petrina, građ.teh. Ivan Jadrjević, građ.teh.



KOCKA
Jurja Barakovića 2a, 22000 Šibenik

TLOCRT
M 1:200

datum: travanj, 2020. list: 01

1. ULAZNI HOL S RECEPCIJOM I SUVENIRNICOM

- 1.a._INFO PULT
- 1.a.1._INFO PULT - STOLICE
- 1.a.2._INFO PULT - MULTIMEDIJALNA OPREMA
- 1.a.3._INFO PULT - TI OPREMA
- 1.a.4._INFO PULT - POLICE

- 1.b._SUVENIRNICA - VITRINA TIP 1
- 1.b.1._SUVENIRNICA - VITRINA TIP 2
- 1.b.2._SUVENIRNICA - STALAK ZA PROSPEKTE
- 1.b.3._SUVENIRNICA - GRAFIČKA MAPA - NATURA
- 1.b.4._SUVENIRNICA - PLOČICE S OZNAKAMA
- 1.b.5._SUVENIRNICA - PULT I STOLICA
- 1.b.6._SUVENIRNICA - ORMAR
- 1.b.7._SUVENIRNICA - VJEŠALICA
- 1.b.8._SUVENIRNICA - POLICE
- 1.b.9._SUVENIRNICA - VREĆE ZA SJEDENJE I STOLICE

- 1.c._MAKETARSKI PRIKAZ - OBLOGA PULTA - UNUTARNJA

- 1.d._KOŠEVI ZA SMEĆE
- 1.e._OTIRAČ

- 1.f._KAFIĆ - STOLICE
- 1.f.1._KAFIĆ - STOLOVI
- 1.f.2._KAFIĆ - VANJSKE STOLICE
- 1.f.3._KAFIĆ - VANJSKI STOLOVI
- 1.f.4._KAFIĆ - ŠANK
- 1.f.5._KAFIĆ - OPREMA ZA ŠANK
- 1.f.6._KAFIĆ - KOMPJUTER I KASA
- 1.f.7._KAFIĆ - SOFTYER
- 1.f.8._KAFIĆ - POLICA IZA ŠANKA
- 1.f.9._KAFIĆ - INVENTAR
- 1.f.10._KAFIĆ - BARSKE STOLICE
- 1.f.11._KAFIĆ - KUHNJA OPREMA
- 1.f.12._KAFIĆ - MASKA ZA ŠANK
- 1.f.13._KAFIĆ - DEKORACIJE INTERJERA
- 1.f.14._KAFIĆ - LONČANICE

- 1.g._IGRAONICA
- 1.g.1._IGRAONICA - LCD TOUCH EKLAN
- 1.g.2._IGRAONICA - IGRE ZA LCD
- 1.g.3._IGRAONICA - MASKA

- 1.h._GARDEROBA

- 1.j._MAPPING PROJEKTORI
- 1.j.1._TRANSPARENTNA SAMOLJEPLJIVA FOLJA ZA PROJEKCIJU
- 1.j.2._ANIMIRANI PRIKAZ
- 1.j.3._SENZOR OKIDANJA

- 1.k._GRAFIČKA MAPA - TLOCRT ETAŽE
- 1.l._SNIMKE PODZEMLJA - LCD EKLAN
- 1.l.1._SNIMKE PODZEMLJA - DOKUMENTARNI PRIKAZI
- 1.l.2._SNIMKE PODZEMLJA - VIDEO MATERIJALI
- 1.l.3._SNIMKE PODZEMLJA - MASKA

2. NASTANAK KRŠKOG RELJEFA

- 2.a._GEOLOŠKA OBIJEŽIJA ZEMLJE - GRAFIČKA LEGENDA
- 2.b._GEOLOGIJA - GRAFIČKA LEGENDA
- 2.c._VRSTE STUJENA - POSTAMENTI
- 2.c.1._VRSTE STUJENA - GRAFIČKE PLOČICE

- 2.d.1._KRS - OKVIR ZA LCD
- 2.d.2._KRS - LCD EKLAN
- 2.d.3._KRS - FILM
- 2.d.4._KRS - POSTAMENTI
- 2.d.5._KRS - GRAFIČKE PLOČICE

- 2.e._ŠTO JE KRS - GRAFIČKA LEGENDA

- 2.f._MODEL RELJEFA - POSTAMENT
- 2.f.1._MODEL RELJEFA - MODELARSKI PRIKAZ
- 2.f.2._MODEL RELJEFA - MAPPING PROJEKTOR SA SUSTAVOM ZA REPRODUKCIJU
- 2.f.3._MODEL RELJEFA - ANIMACIJA ZA MAPPING PROJEKCIJU
- 2.f.4._MODEL RELJEFA - GRAFIČKE FOLJE

- 2.g._RELJEFNI OBLICI - GRAFIČKA LEGENDA
- 2.h._EVOLUCIJA RELJEFA - GRAFIČKA LEGENDA

3. GEOSPELEOLOGIJA BARAČEVIH ŠPIJLA

- 3.a._SPELEOGENEZA I OKRŠAVANJE - GRAFIČKA LEGENDA
- 3.b._FAZE SPELEOGENEZE - GRAFIČKA LEGENDA
- 3.c._VRSTE ŠPIJLA I JAMA - GRAFIČKA LEGENDA
- 3.d._MODEL SPELEOGENEZE BARAČEVIH ŠPIJLA - MASKA
- 3.d.1._MODEL SPELEOGENEZE BARAČEVIH ŠPIJLA - LCD EKLAN
- 3.d.2._MODEL SPELEOGENEZE BARAČEVIH ŠPIJLA - ANIMIRANI PRIKAZ
- 3.e.1._SPELEOMORFOLOGIJA NA PRIMJERU GORNJE BARAČEVE ŠPIJLE - OKVIR ZA VIDEOZID
- 3.e.2._SPELEOMORFOLOGIJA NA PRIMJERU GORNJE BARAČEVE ŠPIJLE - VIDEOZID
- 3.e.3._SPELEOMORFOLOGIJA NA PRIMJERU GORNJE BARAČEVE ŠPIJLE - DOK/ANIM. PRIKAZ
- 3.e.4._SPELEOMORFOLOGIJA NA PRIMJERU GORNJE BARAČEVE ŠPIJLE - ZVUČNICI
- 3.e.5._SPELEOMORFOLOGIJA NA PRIMJERU GORNJE BARAČEVE ŠPIJLE - BLACKOUT AKUSTIČNE ZAVJESJE

- 3.f._MORFOLOGIJA ŠPIJLA - GRAFIČKA LEGENDA
- 3.g._VRSTE ŠPIJSKIH KANALA - GRAFIČKA LEGENDA
- 3.h._SIGE - GRAFIČKA LEGENDA

4. GORNJA BARAČEVA ŠPIJLA

- 4.b._POVIJEST PALEONTOLOŠKIH ISTRAŽIVANJA - GRAFIČKA LEGENDA
- 4.b.1._POVIJEST PALEONTOLOŠKIH ISTRAŽIVANJA - OKVIR ZA LCD
- 4.b.2._POVIJEST PALEONTOLOŠKIH ISTRAŽIVANJA - LCD EKLAN
- 4.b.3._POVIJEST PALEONTOLOŠKIH ISTRAŽIVANJA - DOKUMENTARNI FILM
- 4.b.4._POVIJEST PALEONTOLOŠKIH ISTRAŽIVANJA (LEGENDA O ZNAJU) - GRAFIČKA LEGENDA

- 4.c._PALEONTOLOŠKI NALAZI - PARAVAN
- 4.c.1._PALEONTOLOŠKI NALAZI - PLEKSIKLAS S GRAVURUM
- 4.c.2._PALEONTOLOŠKI NALAZI - SMARTGLASS
- 4.c.3._PALEONTOLOŠKI NALAZI - GRAFIČKA LEGENDA S UPUTAMA
- 4.c.5._PALEONTOLOŠKI NALAZI - GRAFIČKA LEGENDA

- 4.d._SPELEOLOŠKO ISTRAŽIVANJE GORNJE BARAČEVE ŠPIJLE - POSTAMENT
- 4.d.1._SPELEOLOŠKO ISTRAŽIVANJE GORNJE BARAČEVE ŠPIJLE - MULTITOUCH EKLAN
- 4.d.2._SPELEOLOŠKO ISTRAŽIVANJE GORNJE BARAČEVE ŠPIJLE - SOFTYER ZA MULTITOUCH
- 4.d.3._PRESJEK ISTRAŽIVANJA GORNJE BARAČEVE ŠPIJLE - ANIMACIJA NALAZIŠTA
- 4.d.4._SPELEOLOŠKO ISTRAŽIVANJE GORNJE BARAČEVE ŠPIJLE - FOTOMATERIJAL

- 4.e._KOSTUR SPILJSKOG LAVA - REPLIKA KOSTURA (MAKETA 1:3)
- 4.e.1._KOSTUR SPILJSKOG LAVA - GRAFIČKA LEGENDA

- 4.f._LAVLJA LUBANJA - VITRINA
- 4.f.1._LAVLJA LUBANJA - TRANSPARENTNI EKLAN
- 4.f.2._LAVLJA LUBANJA - ANIMACIJA ZA TRANSPARENTNI EKLAN
- 4.f.3._LAVLJA LUBANJA - GRAFIČKA PLOČICA

- 4.g._LAVLJA ŠAPA - VITRINA
- 4.g.1._LAVLJA ŠAPA - TRANSPARENTNI EKLAN
- 4.g.2._LAVLJA ŠAPA - ANIMACIJA ZA TRANSPARENTNI EKLAN
- 4.g.3._LAVLJA ŠAPA - GRAFIČKA PLOČICA

- 4.h._ŠPIJSKI NALAZ - VITRINE
- 4.h.1._ŠPIJSKI NALAZ - GRAFIČKE FOLJE

- 4.i._LAVLJI KOSTUR - POSTAMENT
- 4.i.1._LAVLJI KOSTUR - MULTITOUCH EKLAN
- 4.i.2._LAVLJI KOSTUR - APLIKACIJA ZA LCD EKLAN

- 4.j._ŠPIJSKE ZVIJERI - MAPA ZA SLUŠEPE

7. SPELEORHEOLOGIJA NA PODRUČJU OPĆINE RAKOVICA

- 7.a._SPELEORHEOLOGIJA I NAMJENA ŠPIJLA U LJUDSKOJ POVJESTI - GRAFIČKA LEGENDA
- 7.b._ARHEOLOŠKI NALAZI U ŠPIJLAMA - GRAFIČKA LEGENDA
- 7.c._POVIJEST PREGLED ŠPIJSKIH NALAZIŠTA - GRAFIČKA LEGENDA
- 7.d._PRESJEK ISTRAŽIVANJA GORNJE BARAČEVE ŠPIJLE - POSTAMENT
- 7.d.1._PRESJEK ISTRAŽIVANJA GORNJE BARAČEVE ŠPIJLE - MULTITOUCH EKLAN
- 7.d.2._PRESJEK ISTRAŽIVANJA GORNJE BARAČEVE ŠPIJLE - SOFTYER ZA MULTITOUCH
- 7.d.3._PRESJEK ISTRAŽIVANJA GORNJE BARAČEVE ŠPIJLE - ANIMACIJA NALAZIŠTA
- 7.d.4._PRESJEK ISTRAŽIVANJA GORNJE BARAČEVE ŠPIJLE - FOTOMATERIJAL

- 7.e._NALAZ IZ GORNJE BARAČEVE ŠPIJLE - VITRINA
- 7.e.1._NALAZ IZ GORNJE BARAČEVE ŠPIJLE - POSTAMENTI ZA PREDMETE
- 7.e.2._NALAZ IZ GORNJE BARAČEVE ŠPIJLE - GRAFIČKA LEGENDA
- 7.e.3._NALAZ IZ GORNJE BARAČEVE ŠPIJLE - GRAFIČKE PLOČICE

- 7.f._FENOMEN UTVRĐENIH PEĆINA - MASKA
- 7.f.1._FENOMEN UTVRĐENIH PEĆINA - LCD EKLAN
- 7.f.2._FENOMEN UTVRĐENIH PEĆINA - DOKUMENTARNI SNIMAK

8. OSJETILNA KOMORA

- 8.a._OSJETILNA KOMORA - IZOLACIJA
- 8.a.1._OSJETILNA KOMORA - RASVJETA NA SENZOR
- 8.a.2._OSJETILNA KOMORA - SJE DALJICE
- 8.a.4._OSJETILNA KOMORA - ZVUČNICI
- 8.a.5._OSJETILNA KOMORA - ZVUKOVI PODZEMLJA
- 8.a.6._OSJETILNA KOMORA - GRAFIČKA LEGENDA
- 8.a.7._OSJETILNA KOMORA - GRAFIČKA LEGENDA KATEDRALA
- 8.a.8._OSJETILNA KOMORA - GRAFIČKA LEGENDA SLONOVE NOGE
- 8.a.9._OSJETILNA KOMORA - KLIMA UREDAJ
- 8.a.10._OSJETILNA KOMORA - BLACKOUT AKUSTIČNA ZAVJESJA
- 8.a.11._OSJETILNA KOMORA - SLUŠEPI I SLABOVODNI

9. PRIČA O ZEMLJI

- 9.a._PRIČA O ZEMLJI - OKVIR ZA LCD
- 9.a.1._PRIČA O ZEMLJI - LCD
- 9.a.2._PRIČA O ZEMLJI - ANIMACIJA "ŠPIJSKI LAV"
- 9.a.3._PRIČA O ZEMLJI - FRONTALNI PROJEKTORI I PREMAZ ZA PROJEKCIJU
- 9.a.4._PRIČA O ZEMLJI - DOKUMENTARNI FILM "GEA"

11. KNJIŽNICA

- 11.a._KNJIŽNICA - POLICE

12. DEPO/ARHIV

- 12.a._ARHIVSKI ORMAR
- 12.a.1._ARHIVSKA POLICA
- 12.a.2._ARHIVSKI LADIČAR

13. SPREMIŠTE I KONTROLNA SOBA U PODRUMU

- 13.a._SPREMIŠTE - ORMAR
- 13.a._SPREMIŠTE - POLICE

16. ATRIJ / VANJSKA IZLOŽBA



- 16.a._ATRIJ - KONSTRUKCIJA
- 16.a.1._ATRIJ - MAKETARSKA OBLOGA
- 16.a.3._ATRIJ - REPLIKA ŠPIJSKOG NOSOROGA
- 16.a.4._ATRIJ - REPLIKA ŠPIJSKOG HUJNE
- 16.a.5._ATRIJ - REPLIKA ŠPIJSKOG MEDVEDJA
- 16.a.6._ATRIJ - REPLIKA ŠPIJSKOG LAVA
- 16.a.7._ATRIJ - JASTUCI
- 16.a.8._ATRIJ - BILJKE
- 16.b._VANJSKI TOTEM

17. URED

- 17.a._URED - STOL
- 17.a.1._URED - STOLICE
- 17.a.2._URED - MULTIMEDIJALNA OPREMA
- 17.a.4._URED - STALAZA
- 17.a.5._URED - KOŠEVI ZA SMEĆE
- 17.a.6._URED - ZIDNI ORMAR
- 17.b._ČAJNA KUHNJA
- 17.c._GARDEROBA ZA DJELATNIKE

13. SPREMIŠTE I KONTROLNA SOBA U PODRUMU

TEHNIČKA PROSTORIJA

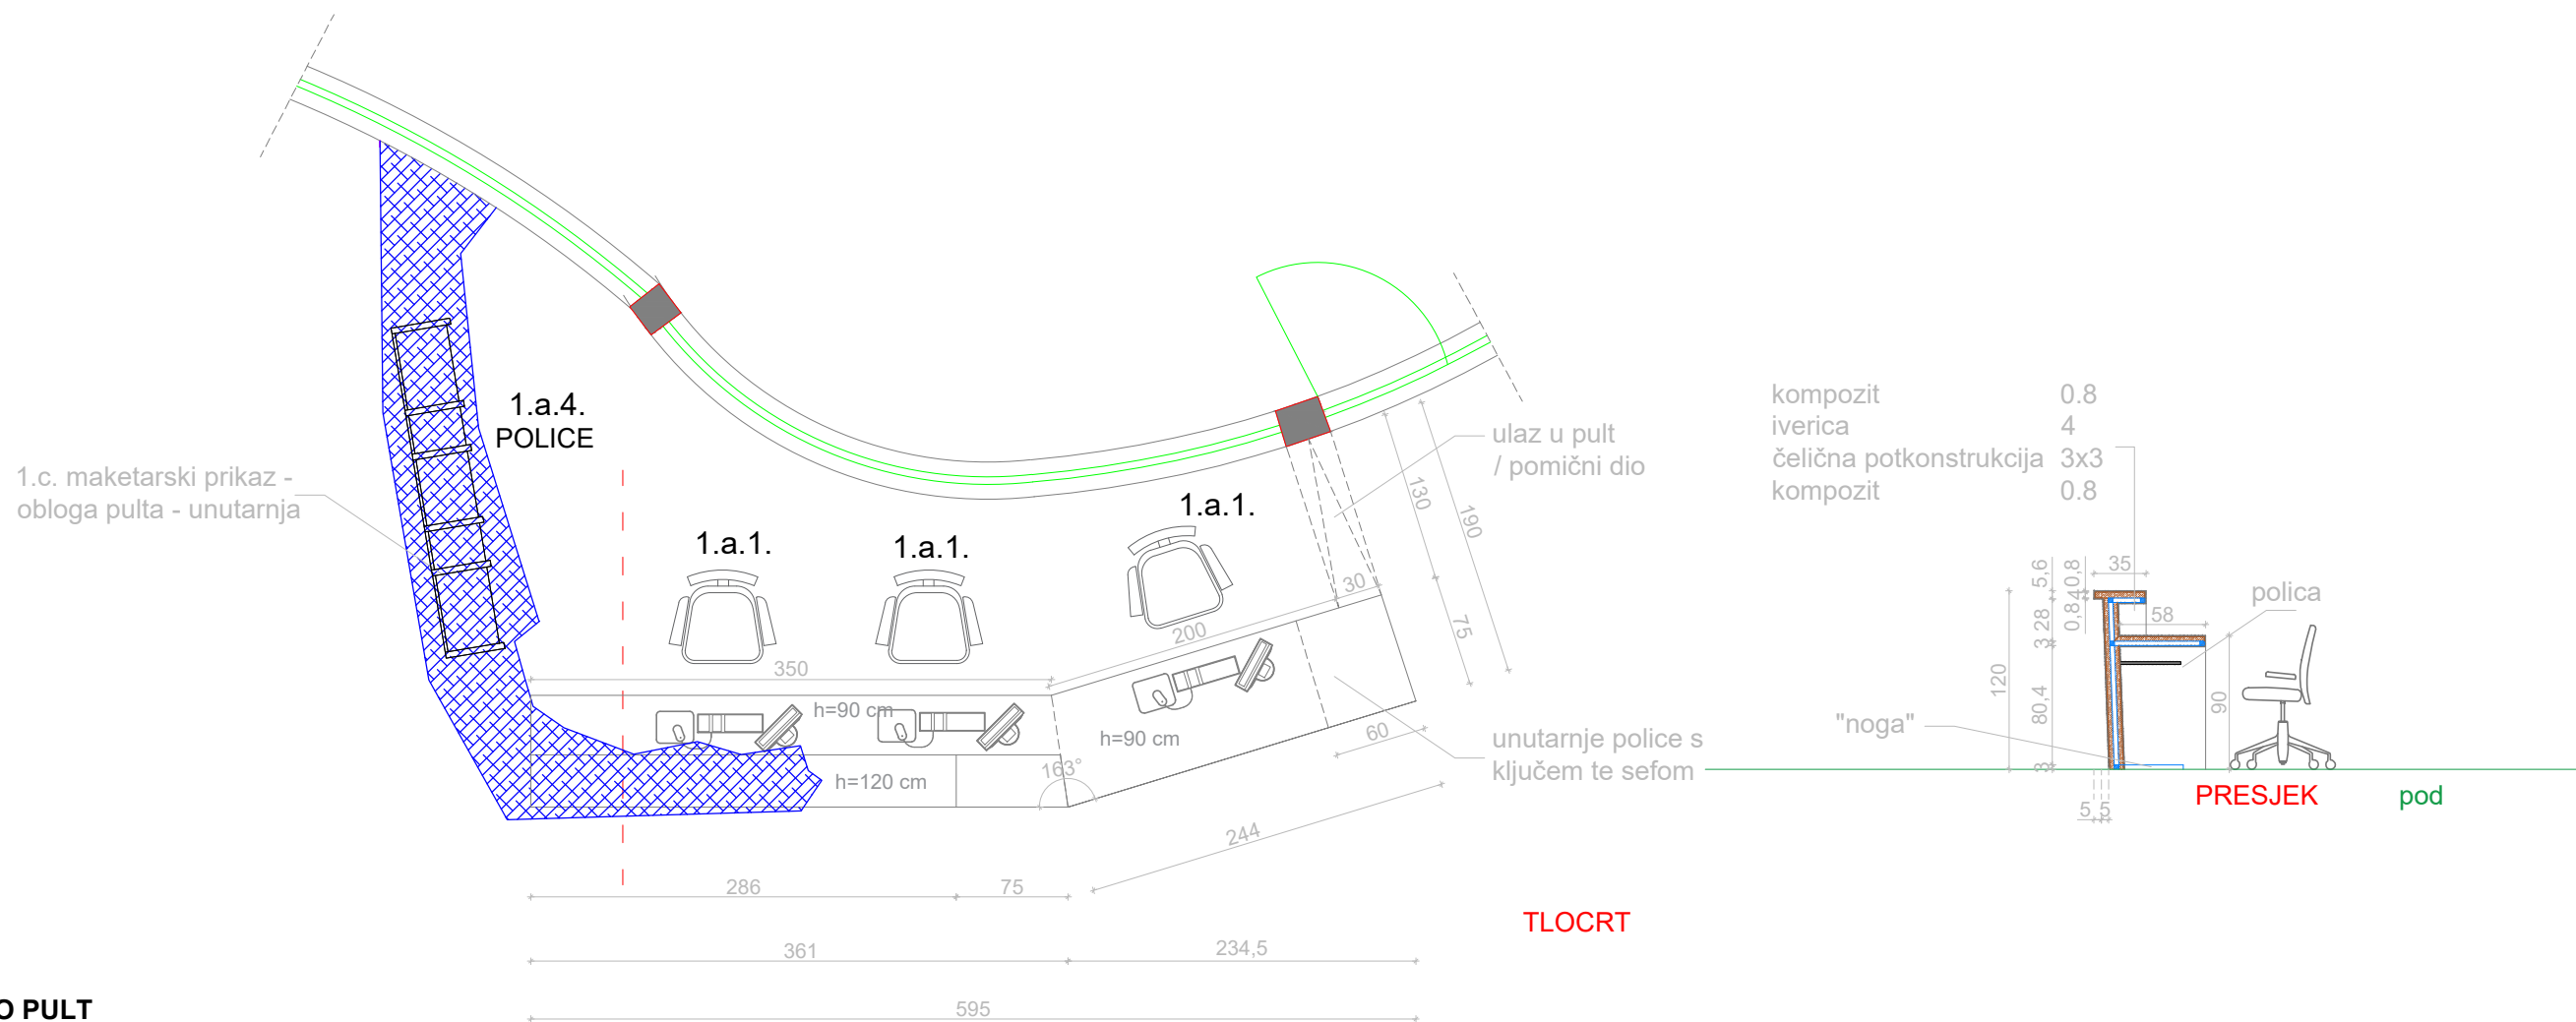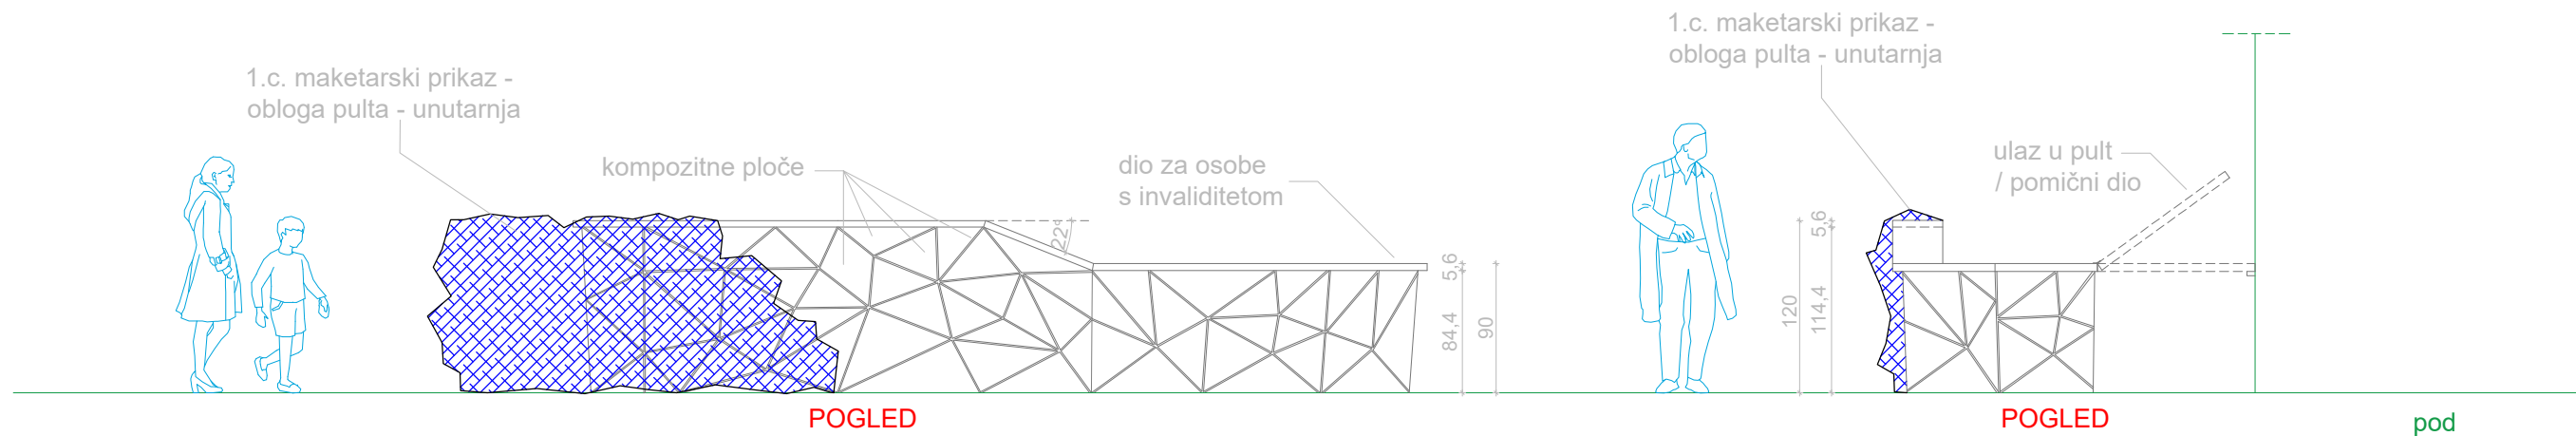


1.a. INFO PULT


OPIS: Dizajn info pulta usklađen je s dizajnom ostatka postava. Pult je visine 120 cm, a radni dio s unutarnje strane je visine 90 cm (s jednom policom za djelatnike visine 10 cm, duboke 30 cm, postavljena na visini od 75 cm od poda). Na desnom, nižem dijelu pulta je moguć prijem osoba s invaliditetom. S desne strane pomičan pult, na visini 90 cm, te unutar pulta postavljene i dodatne police s ključem te sefom na šifru. Pult je izrađen od čelične potkonstrukcije 30x30x3 mm i iverice debljine 3 cm i 4 cm. Iverica se prekriva kompozitnim materijalom debljine 8 mm. S prednje strane se pult oblaže kompozitnim materijalom koji je izveden u obliku trokuta s razmakom među pločama koje se lijepe ili vidaju za ivericu, kao i s bočnih strana. Čelične noge. Unutarnje čelične nosače staviti po potrebi. Po potrebi dodatno učvrstiti u pod. Boje prema odabiru projektanta. Pult se radi iz dijelova prema nacrtu. Nakošen prema nacrtu. Dimenzija prema nacrtu.

S lijeve strane je pult obložen maketarskom oblogom kojom se simulira stvarni izgled stijena u špilji s lokaliteta Baraćeve špilje. Obloga je reljefna i vjeran je prikaz ambijenta koji prikazuje. Obloga je dio stavke 1.c. MAKETARSKI PRIKAZ - OBLOGA PULTA - UNUTARNJA. Maketarski rad izvest će se u akristalu sa završnom impregnacijom kitom i kaširanjem, sve prema dogovoru sa JU. Zidna obloga izrađuje se u više segmenata i spaja na lokaciji na projektu predviđeno mjesto. Nakon modeliranja je ručno bojana i završena u kombiniranim maketarskim tehnikama. Visine do 125 cm. Unutar te maketarske obloge ostavljen je slobodan prostor u koji su sakrivene police za djelatnike - stavka 1.a.4. INFO PULT - POLICE.

Ukupan broj komada 1.


NAPOMENA : * raditi prema prethodno urađenom radioničkom nacrtu, mjere provjeriti na licu mjesta te detalje razraditi u dogovoru s projektantom

investitor: Javna ustanova za zaštićene prirodne vrijednosti Općine Rakovica	projektanti lik. postava: Marko Barišić, d.i.graf.diz Jelena Devčić, dipl.nov.	
lokacija: Općina Rakovica	suradnici: Joško Živković, d.up.p. Mirjana Petrina, građ.teh. Ivan Jadrijević, građ.teh.	
sadržaj: Izvedbeni projekt likovnog postava posjetiteljskog centra 'Speleon'	oznaka projekta:	1.a. INFO PULT M 1:50
		datum: travanj, 2020. list:

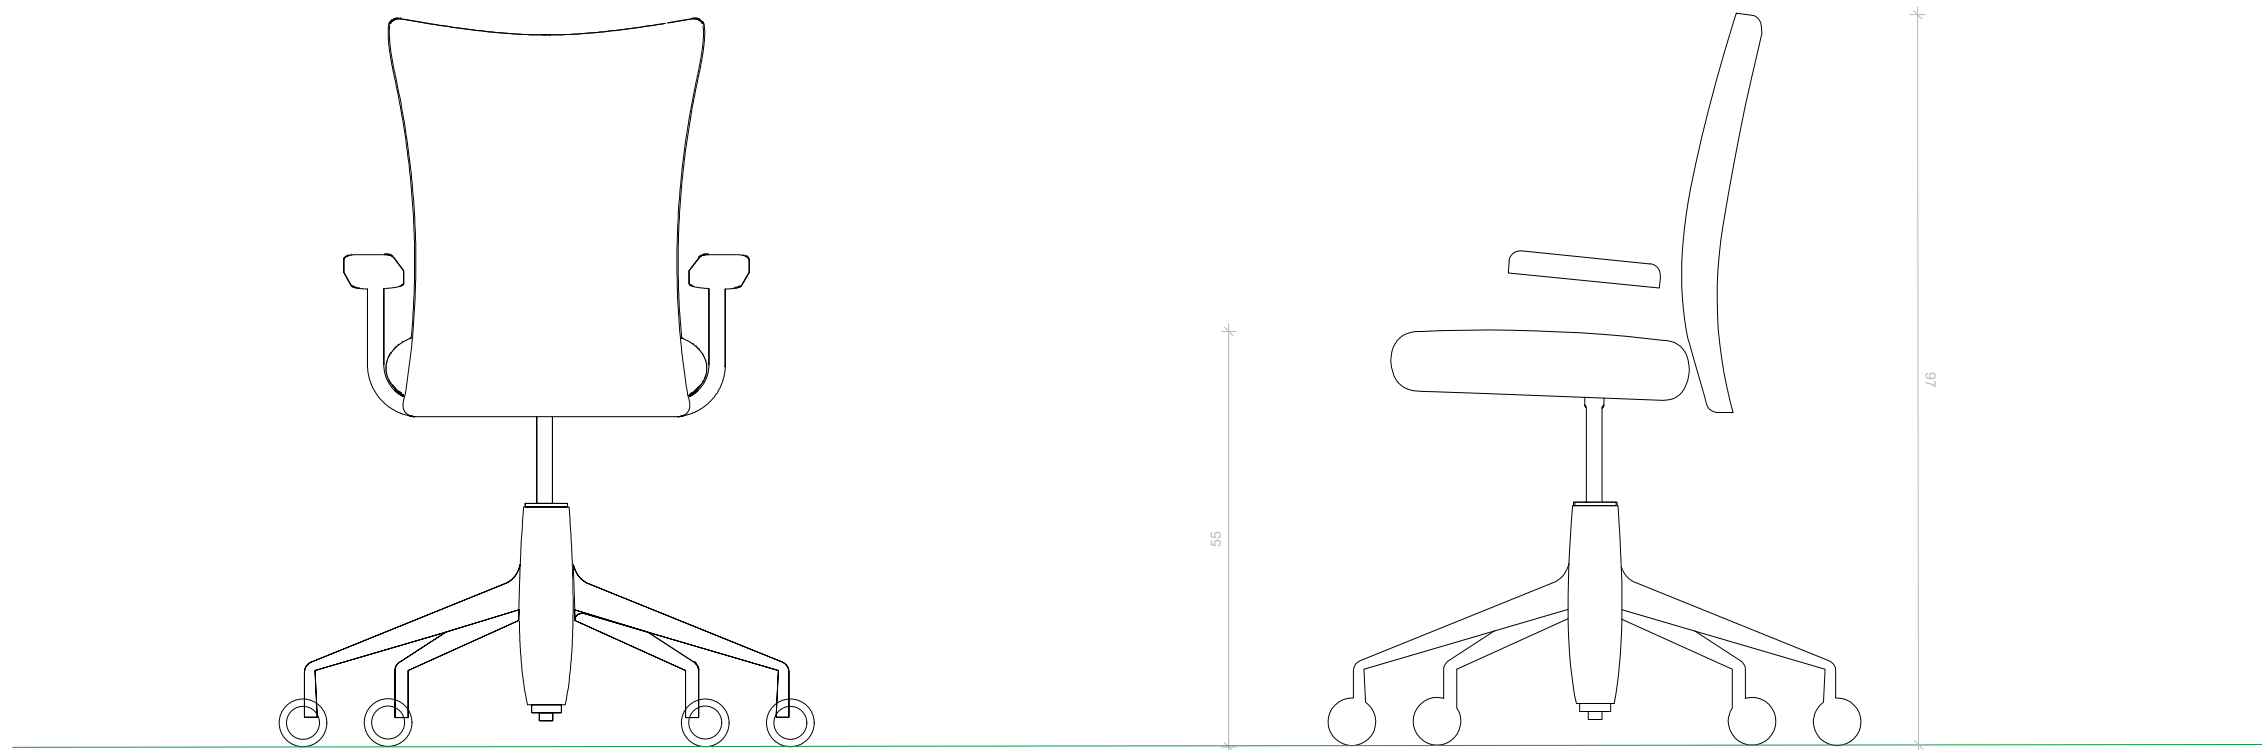

POGLEDI

pod

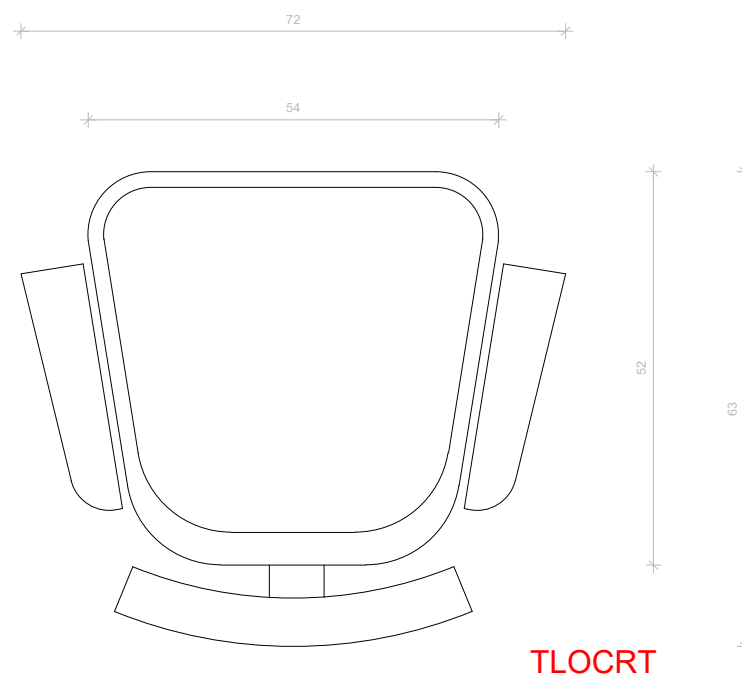

TLOCRT

1.a.1. INFO PULT - STOLICE; 17.a.1. URED - STOLICE

OPIS: Za djelatnike nabavljaju se stolice koje su dizajnom prilagođene ostatku postava. Sjedalica je podesivih visina i naslona. Uredska stolica dimenzija kao na nacrtu. Sjedalo i naslon iz dva dijela ispunjeni hladno lijevanom spužvom i presvučeni eko kožom. Boja po odabiru projektanta. Ukupan broj komada 5.

NAPOMENA : * raditi prema prethodno urađenom radioničkom nacrtu
* mjere provjeriti na licu mjesta
* detalje razraditi u dogovoru s projektantom

investitor: Javna ustanova za zaštićene prirodne vrijednosti Općine Rakovica

lokacija: Općina Rakovica

sadržaj:
Izvedbeni projekt likovnog postava posjetiteljskog centra 'Speleon'

oznaka projekta:

projektanti lik. postava:
Marko Barišić, d.i.graf.diz
Jelena Devčić, dipl.nov.


suradnici:
Joško Živković, d.up.p.
Mirjana Petrina, građ.teh.
Ivan Jadrijević, građ.teh.



1.a.1. INFO PULT - STOLICE; 17.a.1. URED - STOLICE; M 1:10

datum: travanj, 2020.

list:

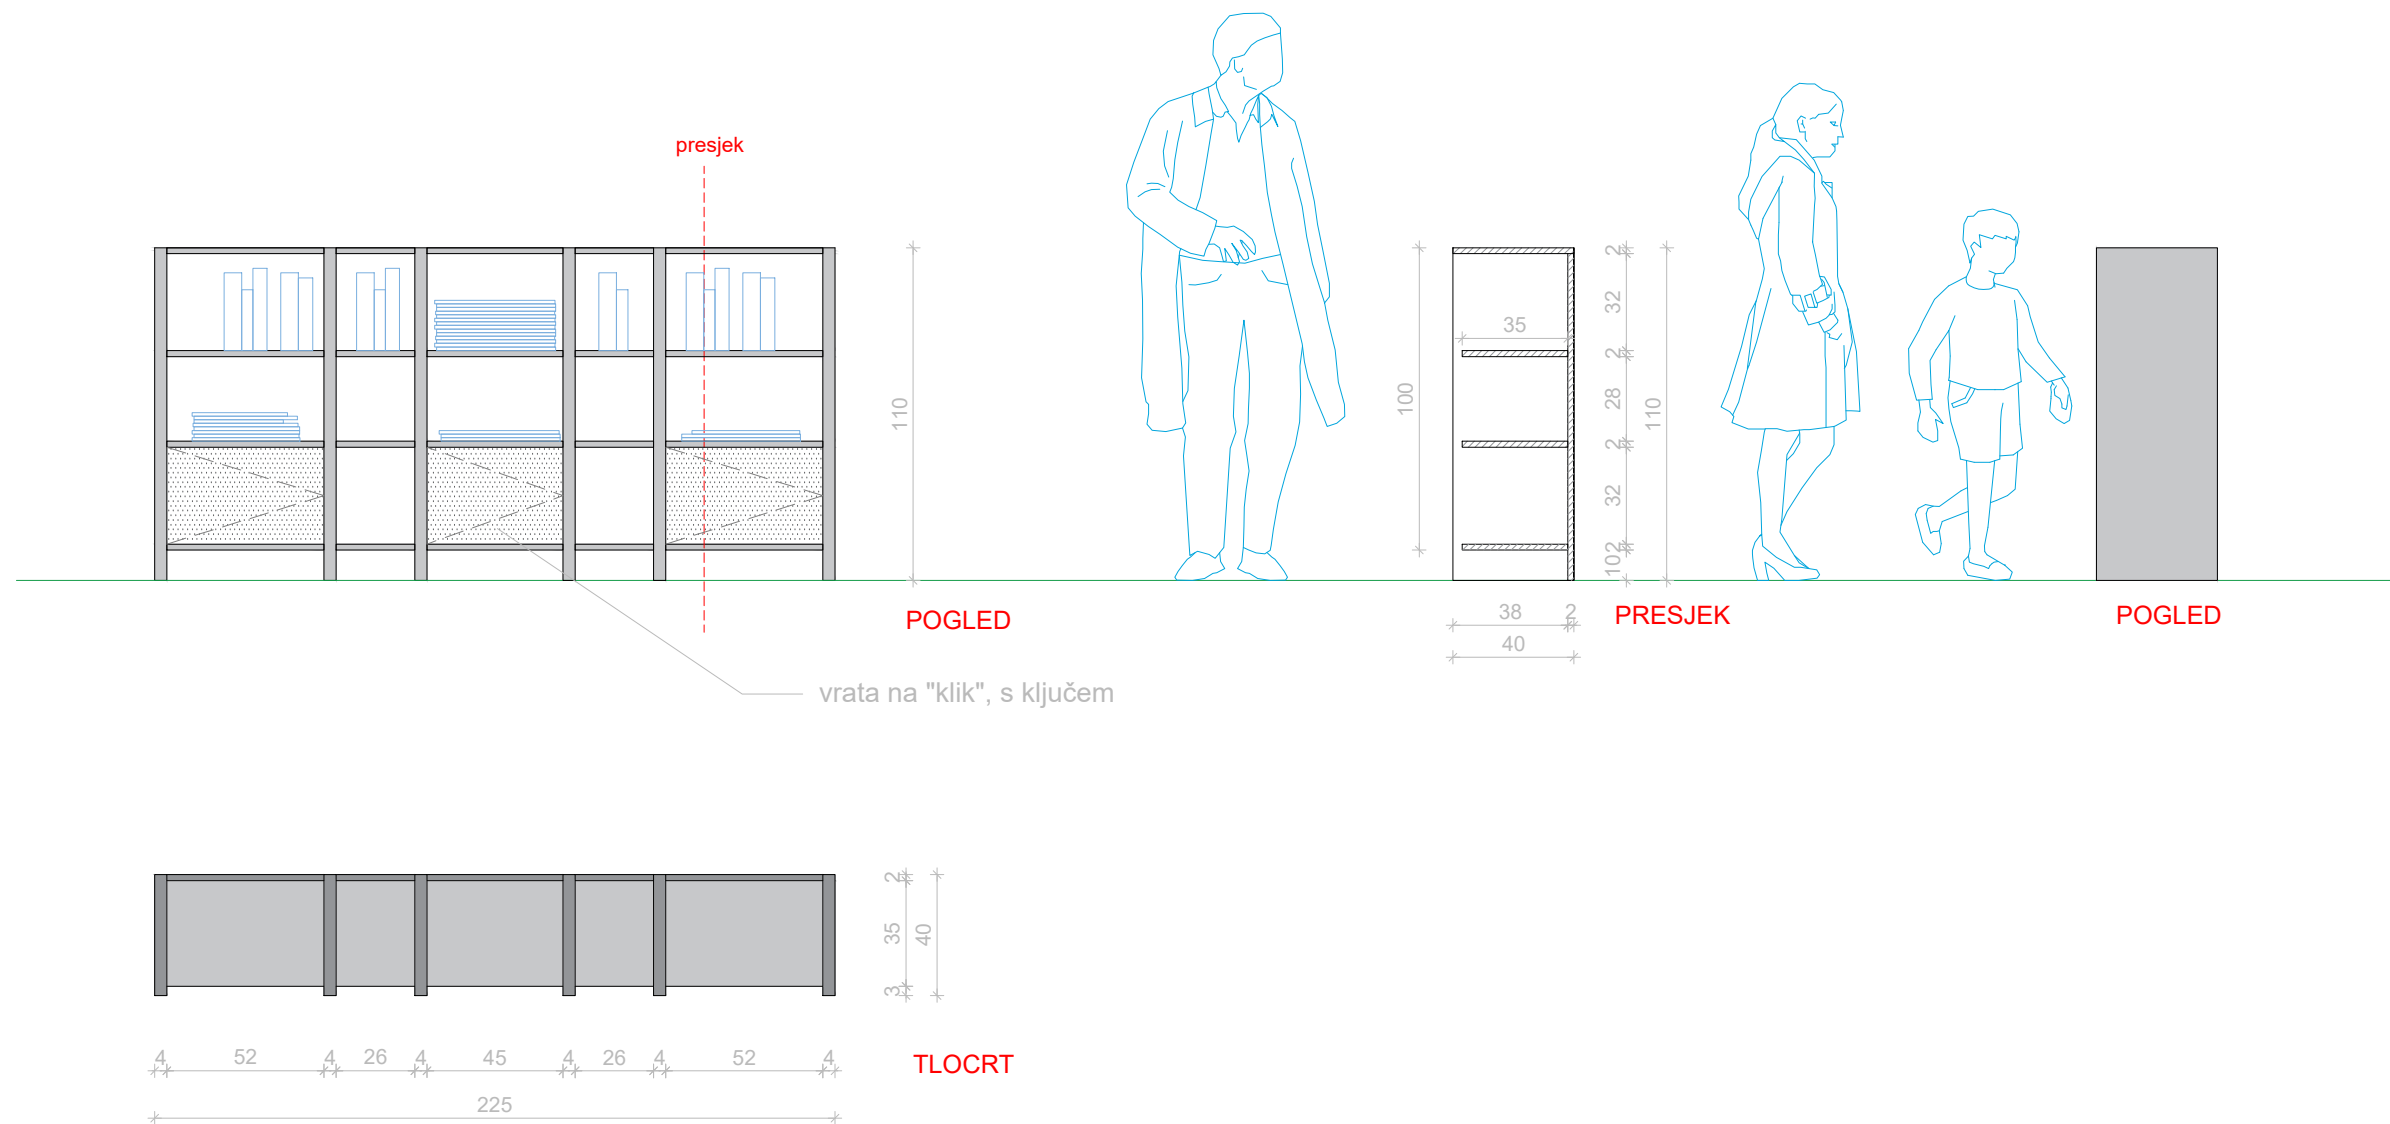

1.a.4. INFO PULT - POLICE

OPIS: Kraj ulaznog pulta postaviti će se policica za potrebe djelatnika za pultom. Dimenzije police 225 x 40 x 110 cm. Policica je dizajnom prilagođena ostatku postava. Izrađena od kompozita, debljine 40 i 22 mm, u boji prema odabiru projektanta, sa spojevima pod 45°, tretirano temeljnim premazom, sa čeličnom potkonstrukcijom po potrebi. Dio police sa vratima na klik, s bravicom. Završni lak premaz bez sjaja, RAL prema izboru projektanta.

Policica je uklopljena, tj. sakrivena unutar maketarske obloge kojom se simulira stvarni izgled stijena u špili s lokaliteta Baračeve špilje. Obloga je reljefna i vjeran je prikaz ambijenta koji prikazuje. Obloga je dio stavke 1.c. MAKETARSKI PRIKAZ - OBLOGA PULTA - UNUTARNJA, spajana na licu mjesta.

Ukupan broj komada 1.

NAPOMENA:

* raditi prema prethodno urađenom radioničkom nacrtu

* mjere provjeriti na licu mjesta te detalje razraditi u dogovoru s projektantom

investitor: Javna ustanova za zaštićene prirodne vrijednosti Općine Rakovica

lokacija: Općina Rakovica

sadržaj:
Izvedbeni projekt likovnog postava posjetiteljskog centra 'Speleon'

oznaka projekta:

projektanti lik. postava:

Marko Barišić, d.i.graf.diz
Jelena Devčić, dipl.nov.

suradnici:



Joško Živković, d.up.p.
Mirjana Petrina, građ.teh.
Ivan Jadrijević, građ.teh.



1.a.4. INFO PULT - POLICE
M 1:25

datum: travanj, 2020.

list:

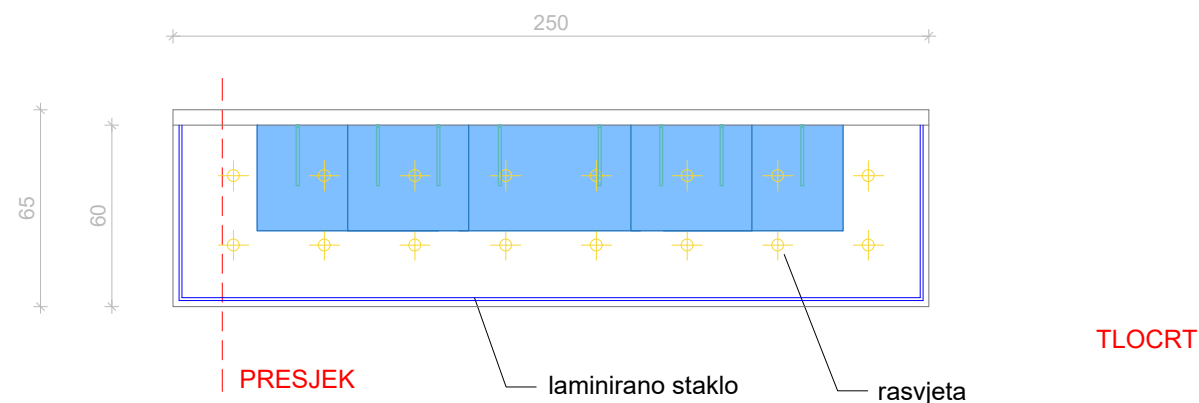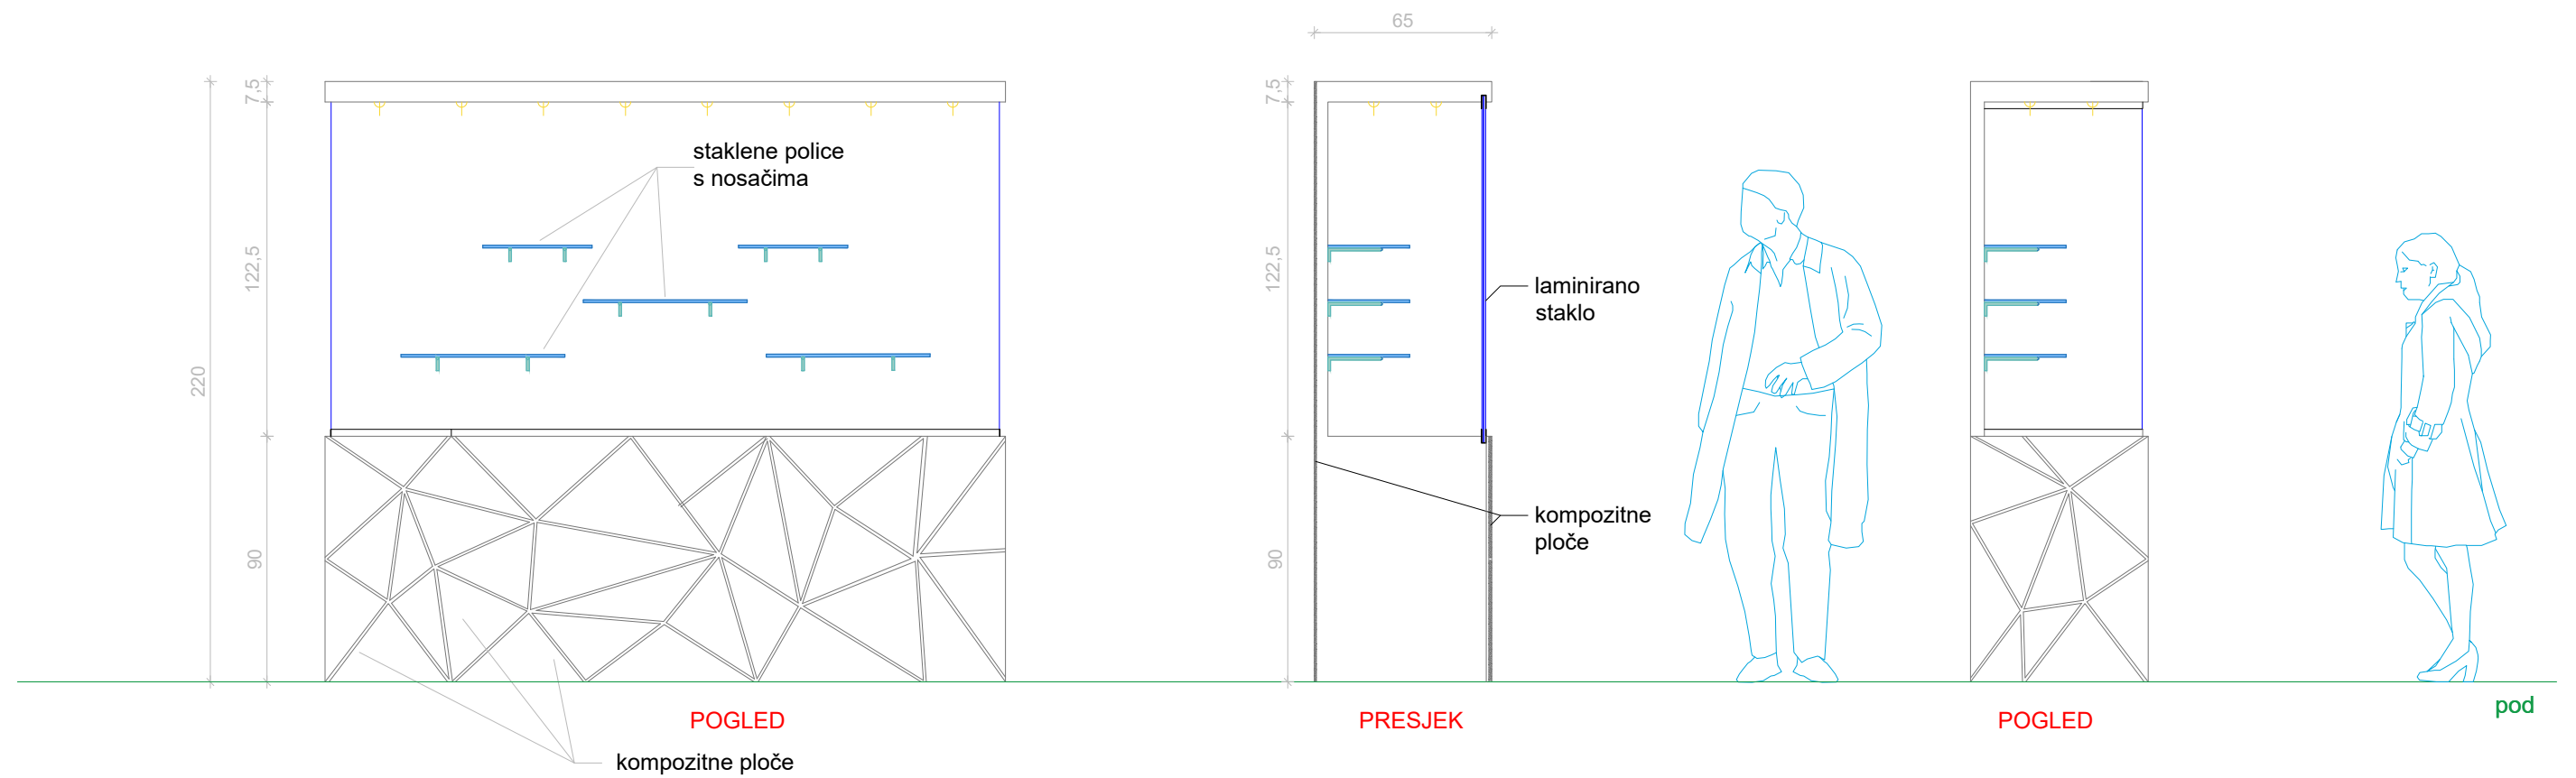

1.b. SUVENIRNICA - VITRINA TIP 1

OPIS: Vitrina je dimenzija 250 x 65 x 220 cm. Izvodi se od čelične potkonstrukcije obložene ivericom i kompozitnim pločama. Prednje, bočne i cijela stražnja stranica vitrine su obložene kompozitnim materijalom koji je izveden u obliku trokuta s razmakom među pločama koje se lijepe ili vidaju za ivericu. Vitrina je s prednje strane na visini od 90 cm obložena laminiranim staklom, a unutar same vitrine se postavljaju staklene police na nosačima, dimenzija 60 x 40 cm (tri komada) i 40 x 40 cm (dva komada). Staklo laminirano, 8,76 mm. Staklene stranice spajane ravnim kontaktnim spojem leđa-stranica. Vitrina opremljena staklenim vratima, bravica pod ključem. Vitrinu moguće rastaviti radi lakšeg transporta. Interno LED osvjetljenje. Unutarnje čelične nosače staviti po potrebi. Boje prema odabiru projektanta. Vitrina se radi iz dijelova prema nacrtu.

Ukupan broj komada 2.

NAPOMENA : * raditi prema prethodno urađenom radioničkom nacrtu

* mjere provjeriti na licu mjesta

* detalje razraditi u dogovoru s projektantom

investitor: Javna ustanova za zaštićene prirodne vrijednosti Općine Rakovica

lokacija: Općina Rakovica

sadržaj: Izvedbeni projekt likovnog postava posjetiteljskog centra 'Speleon'

oznaka projekta:

projektanti lik. postava:

Marko Barišić, d.i.graf.diz
Jelena Devčić, dipl.nov.

suradnici:


Joško Živković, d.up.p.
Mirjana Petrina, građ.teh.
Ivan Jadrijević, građ.teh.



1.b. SUVENIRNICA - VITRINA TIP 1
M 1:25

datum: travanj, 2020.


list:

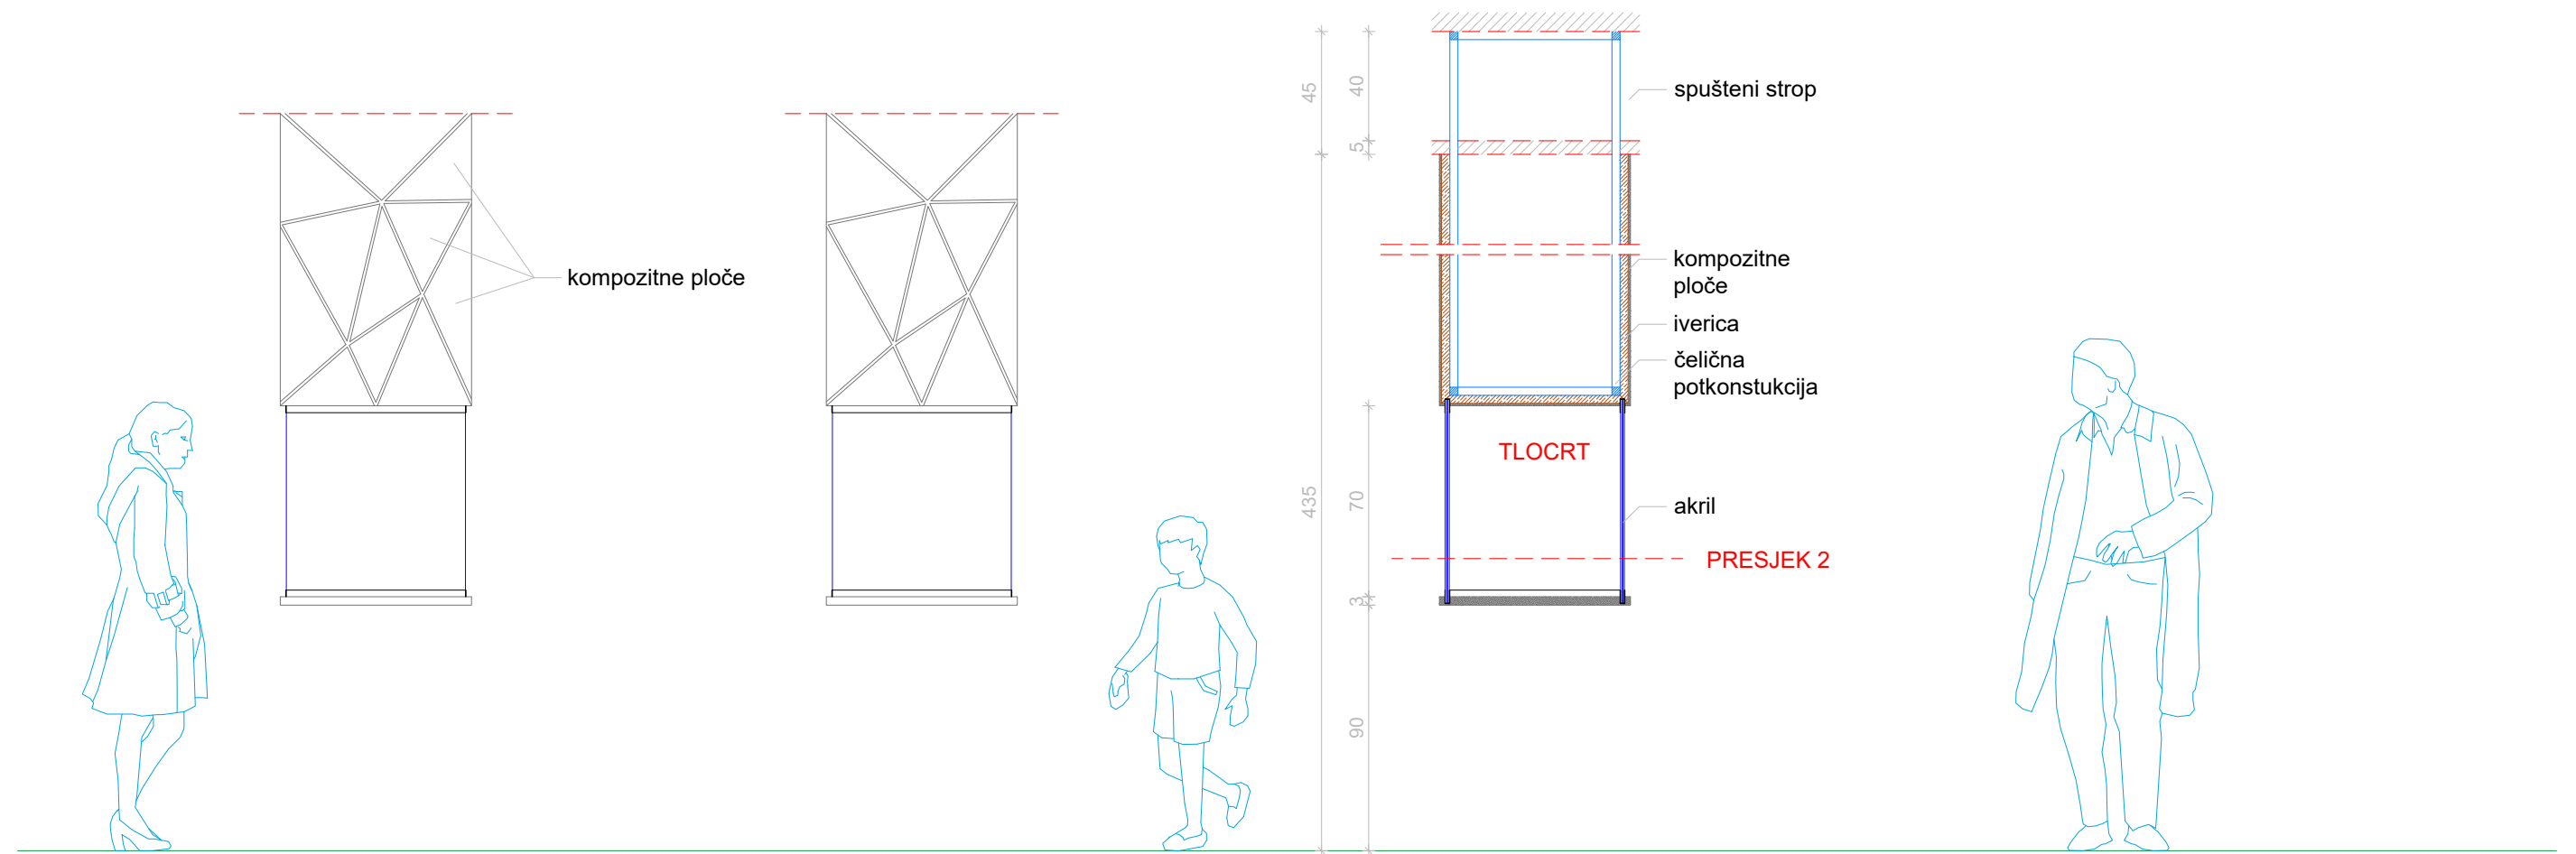

POGLED


PRESJEK 1

pod

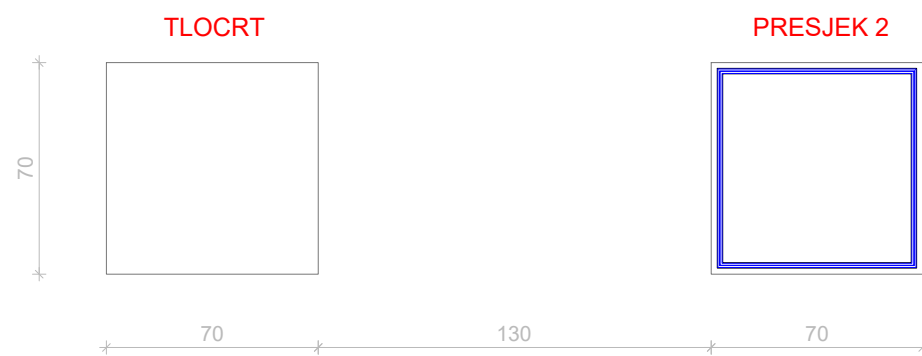

TLOCRT


PRESJEK 2

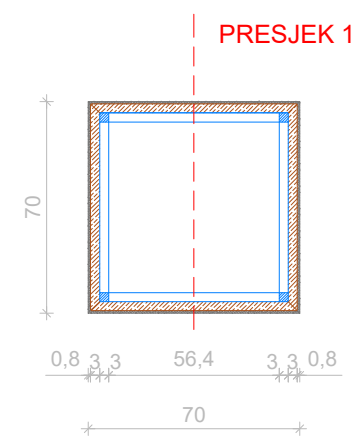

PRESJEK 1

čelična potkonstrukcija

DETALJ

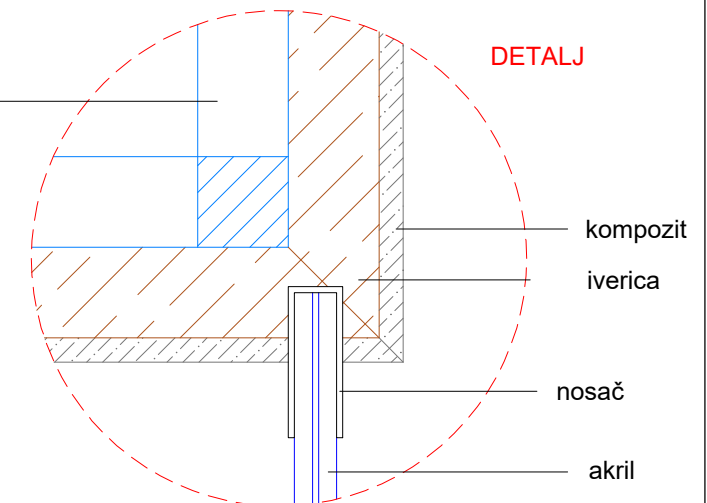

1.b.1. SUVENIRNICA - VITRINE TIP 2

OPIS: Vitrina je kvadratnog tlocrta, dimenzija 70 x 70 cm. Izvodi se od čelične potkonstrukcije 30x30x3 mm obložene ivericom i kompozitnim pločama. Bočne stranice vitrine su obložene kompozitnim materijalom koji je izveden u obliku trokuta s razmakom među pločama koje se lijepe ili vidaju za ivericu. Vitrina se izvodi kao stropna vitrina kojoj je donja stranica na visini od 90 cm te se poviše ugrađuje akril na sve četiri strane. Unutarnje čelične nosače staviti po potrebi. Boje prema odabiru projektanta. Vitrina se radi iz dijelova prema nacrtu.
Ukupan broj komada 2.

NAPOMENA : * raditi prema prethodno urađenom radioničkom nacrtu
* mjere provjeriti na licu mjesta
* detalje razraditi u dogovoru s projektantom

investitor: Javna ustanova za zaštićene prirodne vrijednosti Općine Rakovica

lokacija: Općina Rakovica

sadržaj:
Izvedbeni projekt likovnog postava posjetiteljskog centra 'Speleon'

oznaka projekta:

projektanti lik. postava:
Marko Barišić, d.i.graf.diz
Jelena Devčić, dipl.nov.

suradnici:
Joško Živković, d.up.p.
Mirjana Petrina, građ.teh.
Ivan Jadrijević, građ.teh.




1.b.1. SUVENIRNICA - VITRINE TIP 2
M 1:25

datum: travanj, 2020.


list:

kompozitne ploče



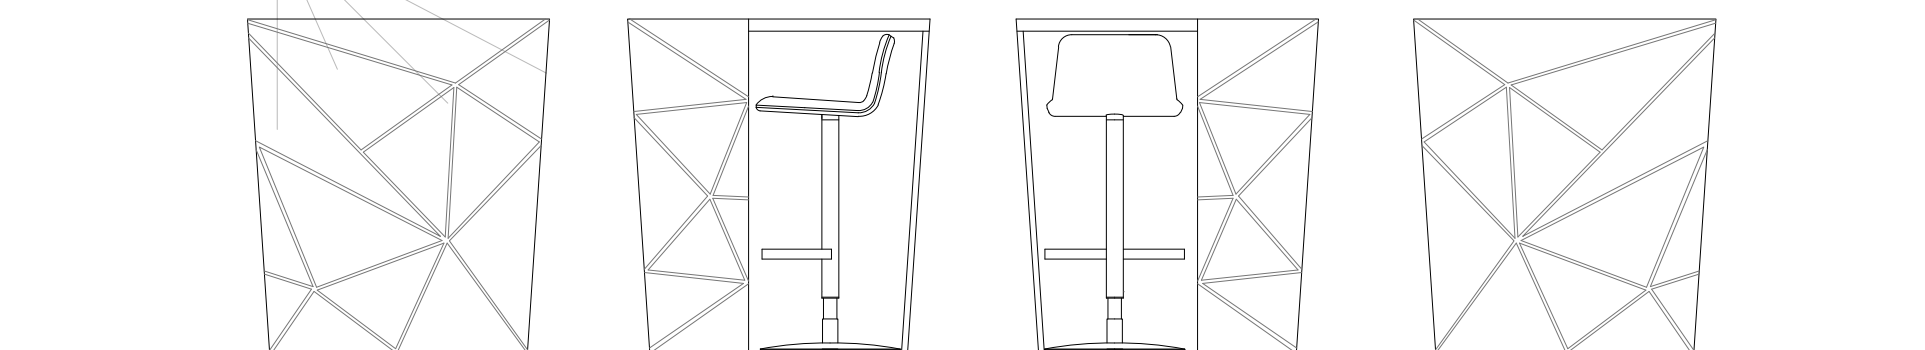


pod

POGLEDI

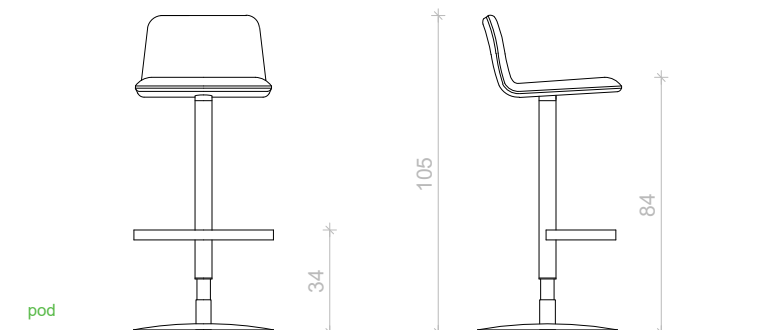

pod

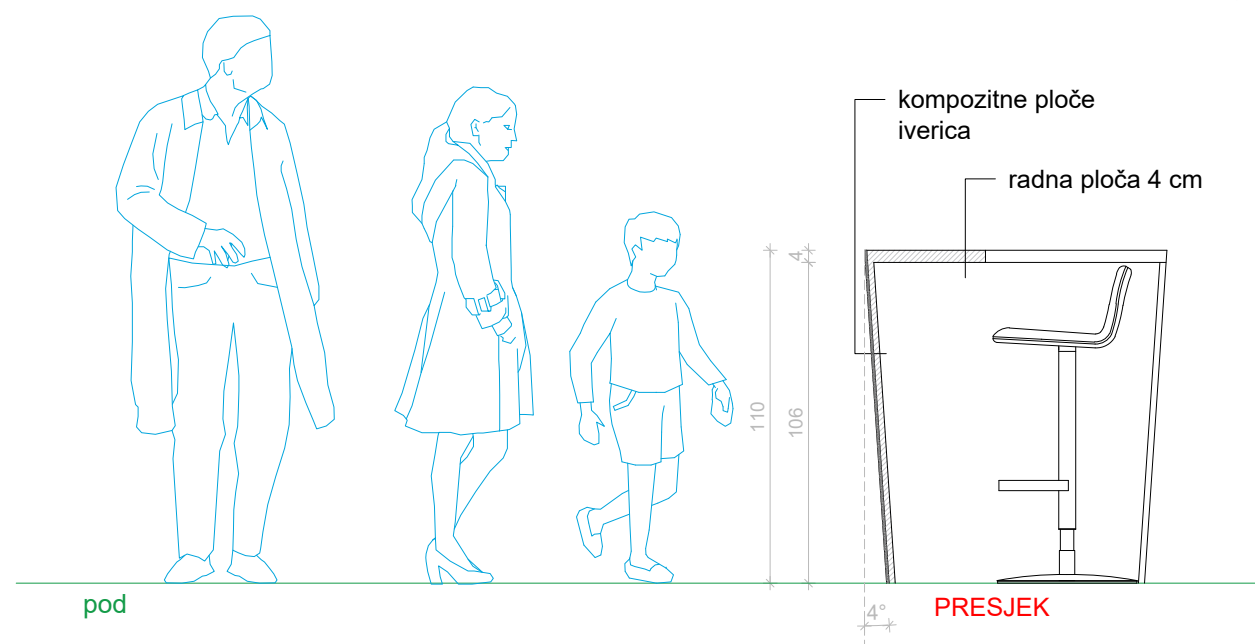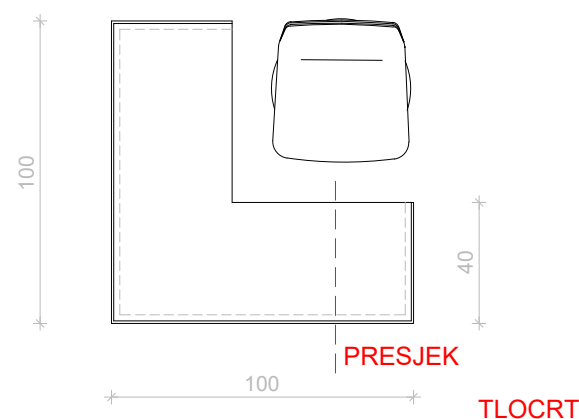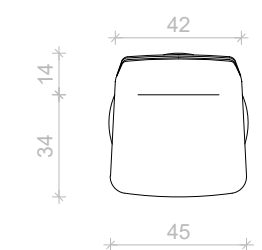

kompozitne ploče iverica

radna ploča 4 cm

pod

PRESJEK

1.b.5. SUVENIRNICA - PULT I STOLICA

OPIS: U prostor suvenirnice uvodi se visoki pult, namjenjen za jednog djelatnika. Dimenzije pulta su 100 x 100 x 110 cm. Izrađen od kompozita sa spojevima od 45° i tretiran temeljnim premazom. Unutarne čelične nosače staviti po potrebi. Završni lak premaz bez sjaja, boje prema odabiru projektanta. Prednja i bočne stranice pulta su nakošene i obložene kompozitnim materijalom koji je izveden u obliku trokuta s razmakom među pločama koje se lijepe ili vidaju za ivericu. Pult se radi iz dijelova prema nacrtu. Nakošen prema nacrtu. Ukupan broj komada 1.

Za jednog djelatnika nabavlja se visoka stolica koja je dizajnom prilagođena ostatku postava. Sjedalica je podesivih visina i naslona. Dimenzija kao na nacrtu. Sjedalo i naslon iz dva dijela ispunjeni hladno lijevanom spužvom i presvučeni eko kožom. Boja po odabiru projektanta. S osloncem za noge. Ukupan broj komada 1.

NAPOMENA: * raditi prema prethodno urađenom radioničkom nacrtu
* mjere provjeriti na licu mjesta
* detalje razraditi u dogovoru s projektantom

investitor: Javna ustanova za zaštićene prirodne vrijednosti Općine Rakovica

lokacija: Općina Rakovica

sadržaj: Izvedbeni projekt likovnog postava posjetiteljskog centra 'Speleon'

oznaka projekta:

projektanti lik. postava: Marko Barišić, d.i.graf.diz
Jelena Devčić, dipl.nov.



suradnici: Joško Živković, d.up.p.
Mirjana Petrina, građ.teh.
Ivan Jadrijević, građ.teh.



1.b.5. SUVENIRNICA - PULT I STOLICA
M 1:25

datum: travanj, 2020.

list:

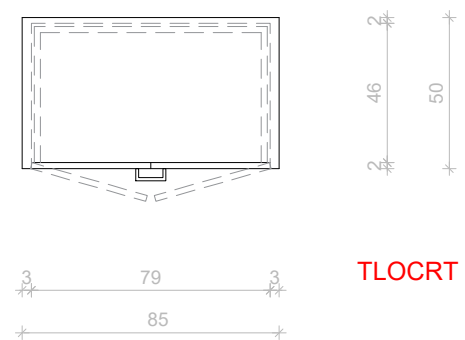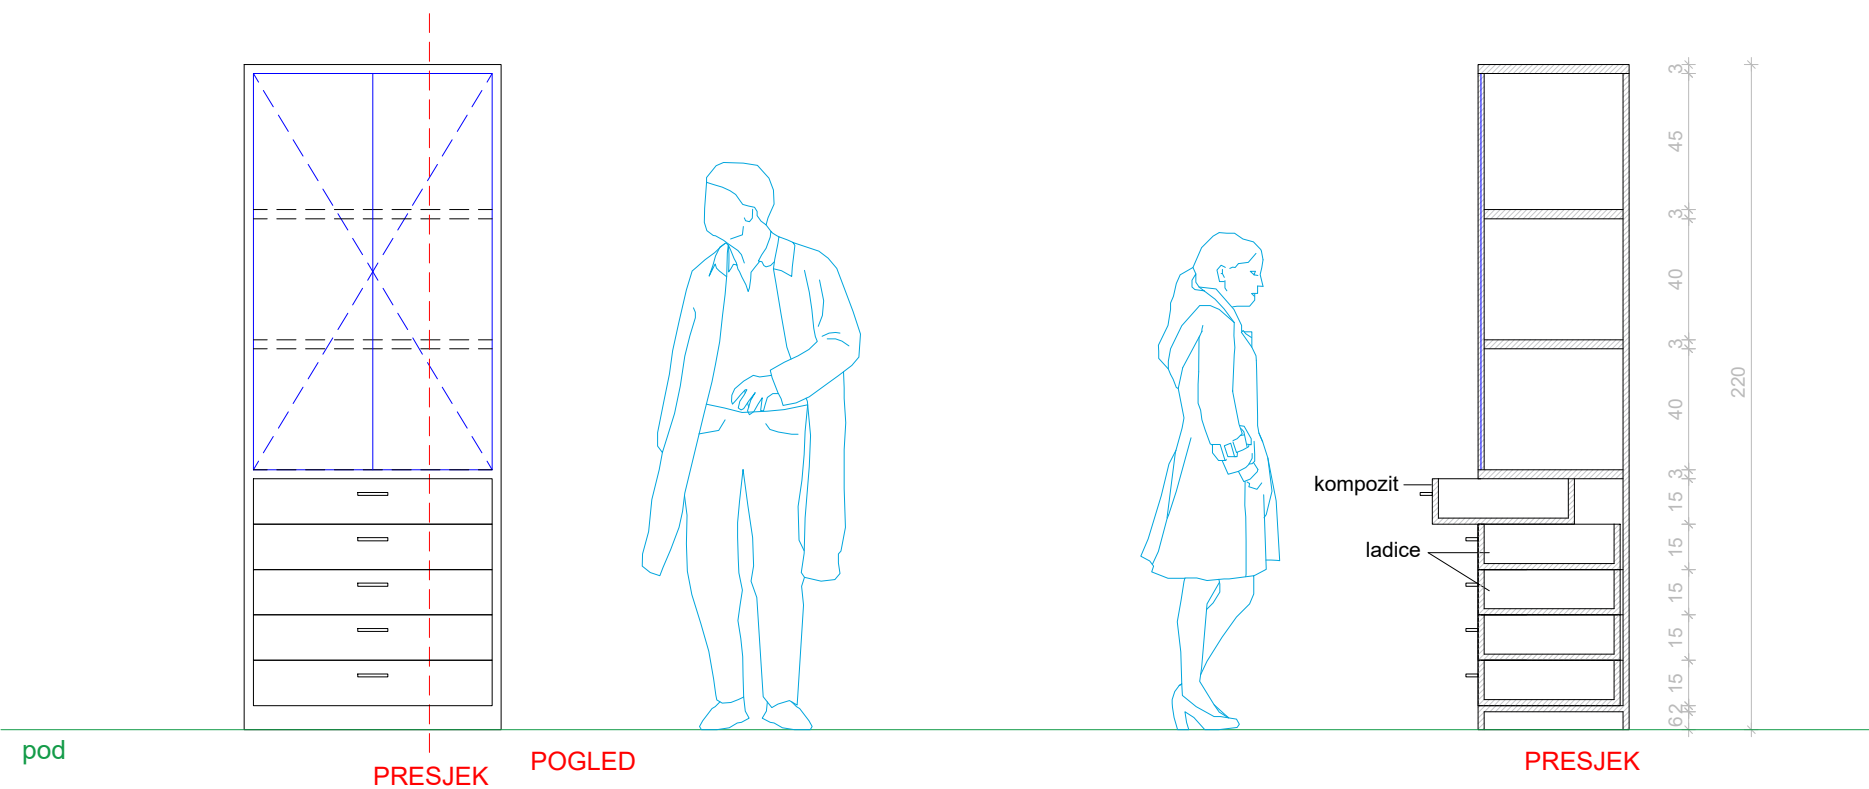

1.b.6. SUVENIRNICA - ORMARI

OPIS: U prostor suvenirnice postavljaju se ormari s policama i ladicama. Dimenzije ormara s policama su 85 x 50 x 220 cm. Sastavljen od kompozitnog materijala debljine 30 i 22 mm sa spojevima od 90° i po potrebi stražnjom stranom usidren u zid. U gornjoj zoni staklena vrata na "klik" s bravicom; u donjoj ladice. Unutarnje čelične nosače staviti po potrebi. Tretiran temeljnim premazom. Završni lak premaz bez sjaja, boje prema odabiru projektanta. Ormar se radi iz dijelova prema nacrtu. Ukupan broj komada 4.

NAPOMENA: * raditi prema prethodno urađenom radioničkom nacrtu
* mjere provjeriti na licu mjesta
* detalje razraditi u dogovoru s projektantom

investitor: Javna ustanova za zaštićene prirodne vrijednosti Općine Rakovica

lokacija: Općina Rakovica

sadržaj: Izvedbeni projekt likovnog postava posjetiteljskog centra 'Speleon'

oznaka projekta:

projektanti lik. postava: Marko Barišić, d.i.graf.diz
Jelena Devčić, dipl.nov.


suradnici: Joško Živković, d.up.p.
Mirjana Petrina, građ.teh.
Ivan Jadrijević, građ.teh.




1.b.6. SUVENIRNICA - ORMARI
M 1:25

datum: travanj, 2020.


list:

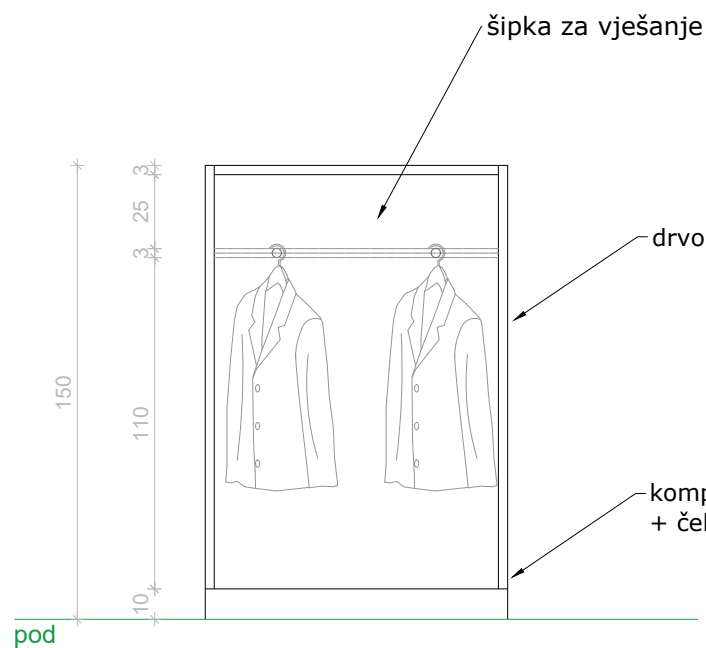


POGLED

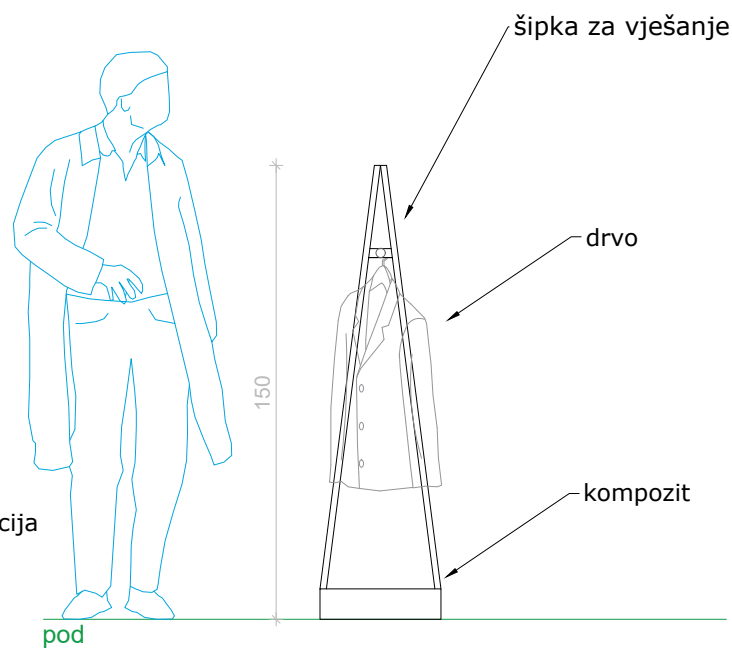

POGLED

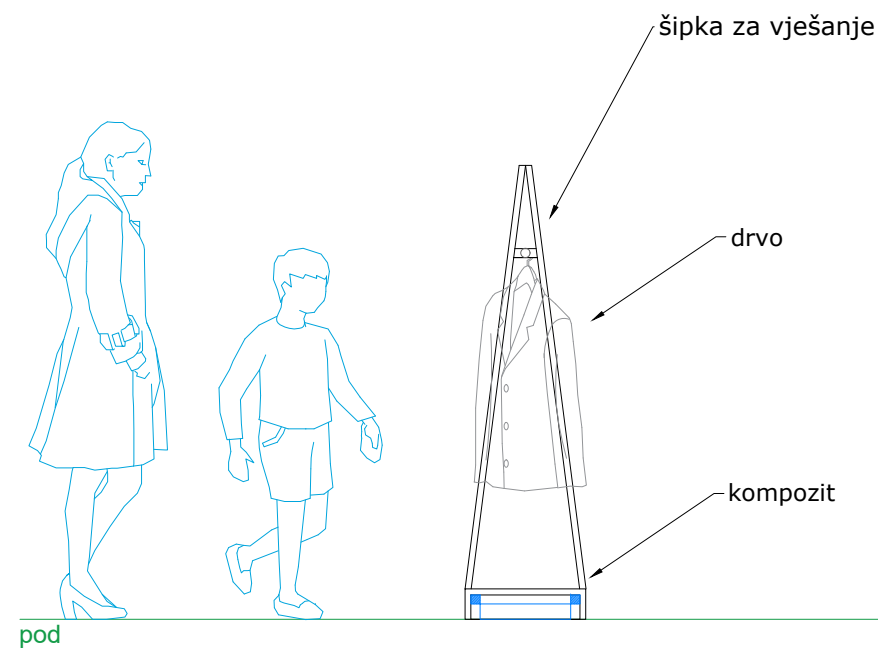

PRESJEK

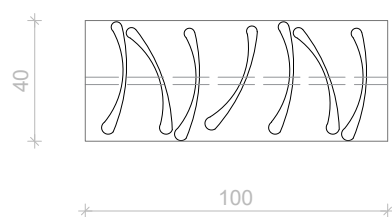

1.b.7. SUVENIRNICA - VJEŠALICA

OPIS: U prostor suvenirnice se postavlja vješalica na kojoj se izlažu tekstilni predmeti na prodaju. Izrađena od podloge od kompozita debljine 22 mm i čelične potkonstrukcije te konstrukcije od drva i šipke koja služi za vješanje.

Završni lak premaz bez sjaja, boje prema odabiru projektanta. Unutarnje čelične nosače staviti po potrebi.

Dimenzije prema nacrtu.

Ukupan broj komada 1.

NAPOMENA: * raditi prema prethodno urađenom radioničkom nacrtu
* mjere provjeriti na licu mjesta
* detalje razraditi u dogovoru s projektantom

investitor: Javna ustanova za zaštićene prirodne vrijednosti Općine Rakovica

lokacija: Općina Rakovica

sadržaj: Izvedbeni projekt likovnog postava posjetiteljskog centra 'Speleon'

oznaka projekta:

projektanti lik. postava: Marko Barišić, d.i.graf.diz
Jelena Devčić, dipl.nov.


suradnici: Joško Živković, d.up.p.
Mirjana Petrina, građ.teh.
Ivan Jadrijević, građ.teh.



1.b.7. SUVENIRNICA - VJEŠALICA
M 1:25

datum: travanj, 2020.

list:

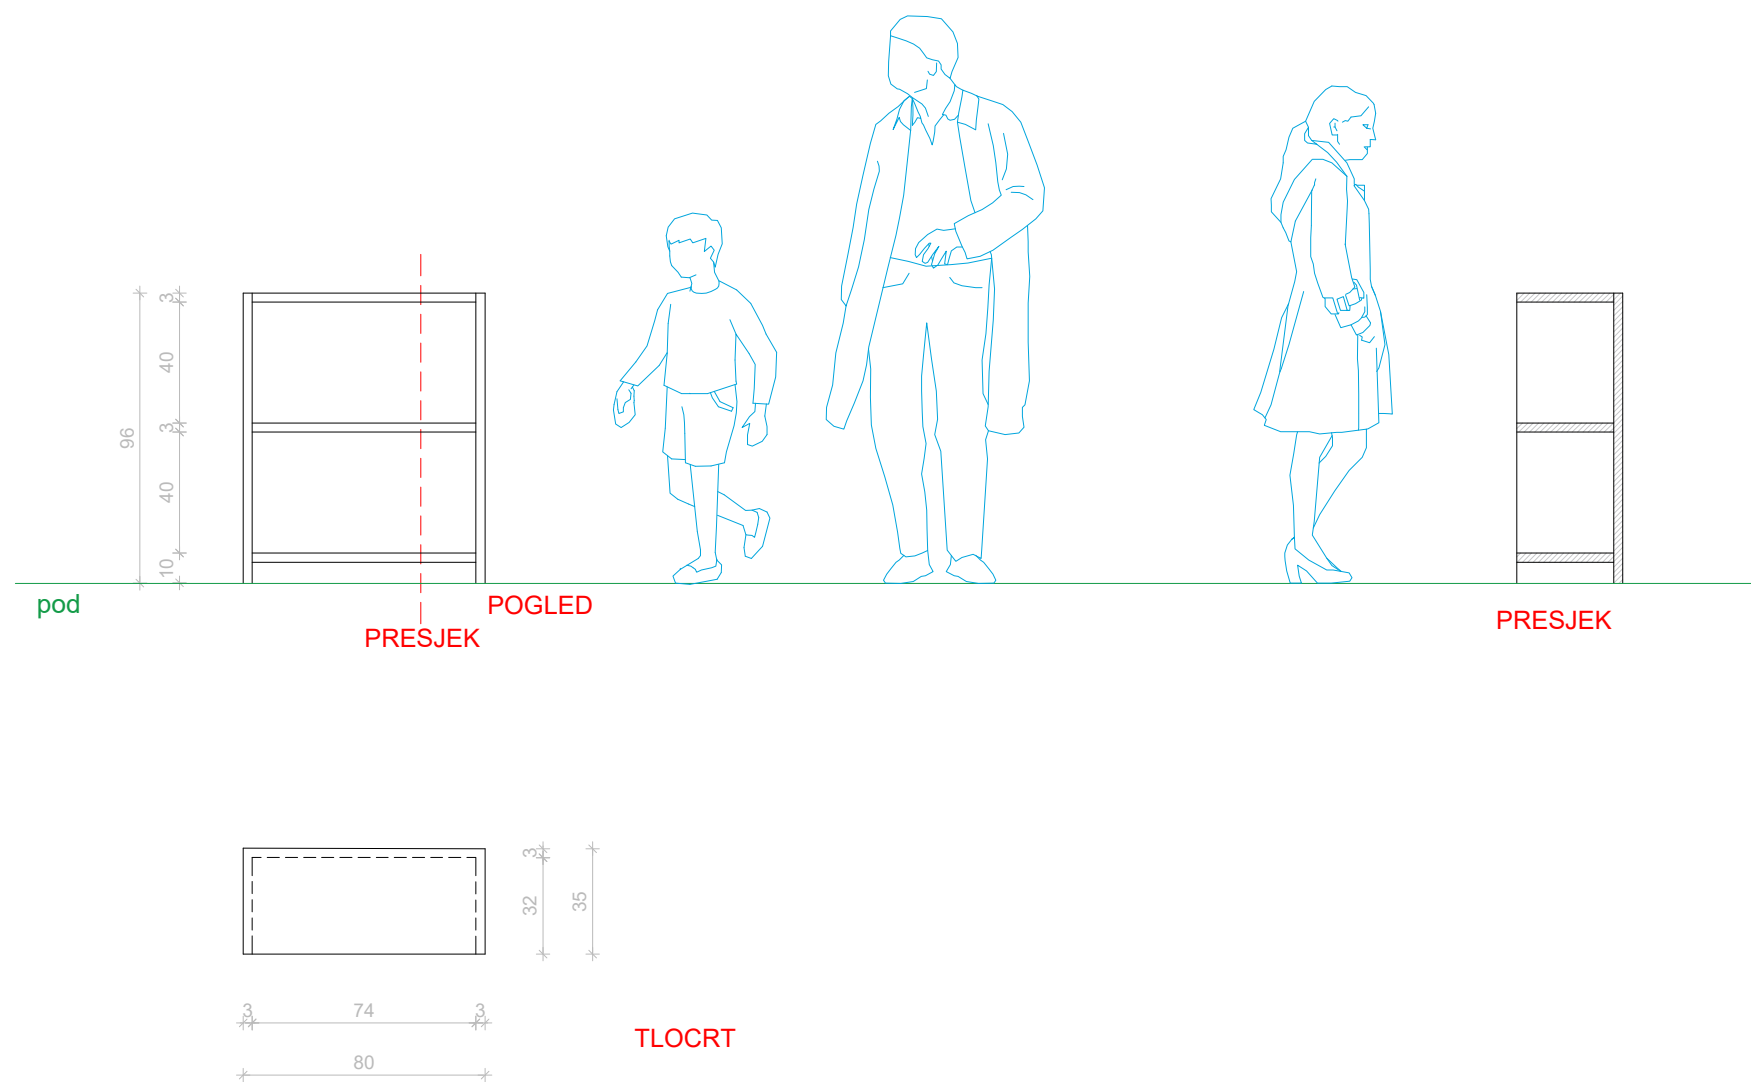

1.b.8. SUVENIRNICA - POLICE

OPIS: U sklopu suvenirnice, pored staklenog zida (staklo je iznad 90cm visine) postavljaju se niske police otvorenog tipa. Izrađene od kompozitnog materijala sa spojevima od 90° i po potrebi stražnjom stranom usidrene u zid. Unutarnje čelične nosače staviti po potrebi. Tretiran temeljnim premazom. Završni lak premaz bez sjaja, boje prema odabiru projektanta. Police se rade iz dijelova prema nacrtu. Dimenzije police otvorenog tipa su 80 x 35 x 96 cm. Ukupan broj komada 3.

NAPOMENA: * raditi prema prethodno urađenom radioničkom nacrtu
 * mjere provjeriti na licu mjesta
 * detalje razraditi u dogovoru s projektantom

investitor: Javna ustanova za zaštićene prirodne vrijednosti Općine Rakovica

lokacija: Općina Rakovica

sadržaj: Izvedbeni projekt likovnog postava posjetiteljskog centra 'Speleon'

oznaka projekta:

projektanti lik. postava: Marko Barišić, d.i.graf.diz
 Jelena Devčić, dipl.nov.

suradnici: Joško Živković, d.up.p.
 Mirjana Petrina, građ.teh.
 Ivan Jadrijević, građ.teh.



1.b.8. SUVENIRNICA - POLICE
 M 1:25


datum: travanj, 2020.

list:



POGLEDI

pod

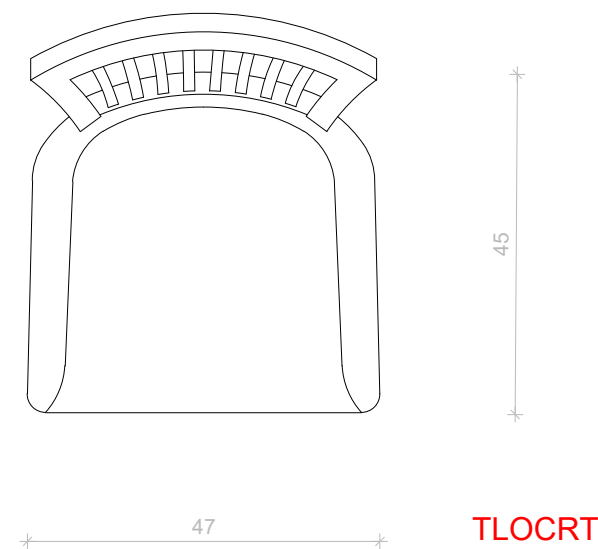

TLOCRT

1.f. KAFIĆ - STOLICE

OPIS: Radi opremanja interijera kafića u okviru centra nabavit će se unutarnje stolice. Stolice su izrađene od visokokvalitetnog punog drveta, hrastovina, bajcana u boju po odabiru projektanta. Četverbridne noge, blago sužene prema dolje, stražnje se nastavljaju u oslonac za naslon za leđa. Sjedalo je podstavljeno i presvučeno kožom, boja po odabiru projektanta. Završni lak premaz bez sjaja, boje prema odabiru projektanta. Dimenzije stolica prema nacrtu. Ukupan broj komada 32.

NAPOMENA : * raditi prema prethodno urađenom radioničkom nacrtu
 * mjere provjeriti na licu mjesta
 * detalje razraditi u dogovoru s projektantom

investitor: Javna ustanova za zaštićene prirodne vrijednosti Općine Rakovica

lokacija: Općina Rakovica

sadržaj:
 Izvedbeni projekt likovnog postava posjetiteljskog centra 'Speleon'

oznaka projekta:

projektanti lik. postava:
 Marko Barišić, d.i.graf.diz
 Jelena Devčić, dipl.nov.


suradnici:
 Joško Živković, d.up.p.
 Mirjana Petrina, građ.teh.
 Ivan Jadrijević, građ.teh.



1.f. KAFIĆ - STOLICE
 M 1:10

datum: travanj, 2020.

list:

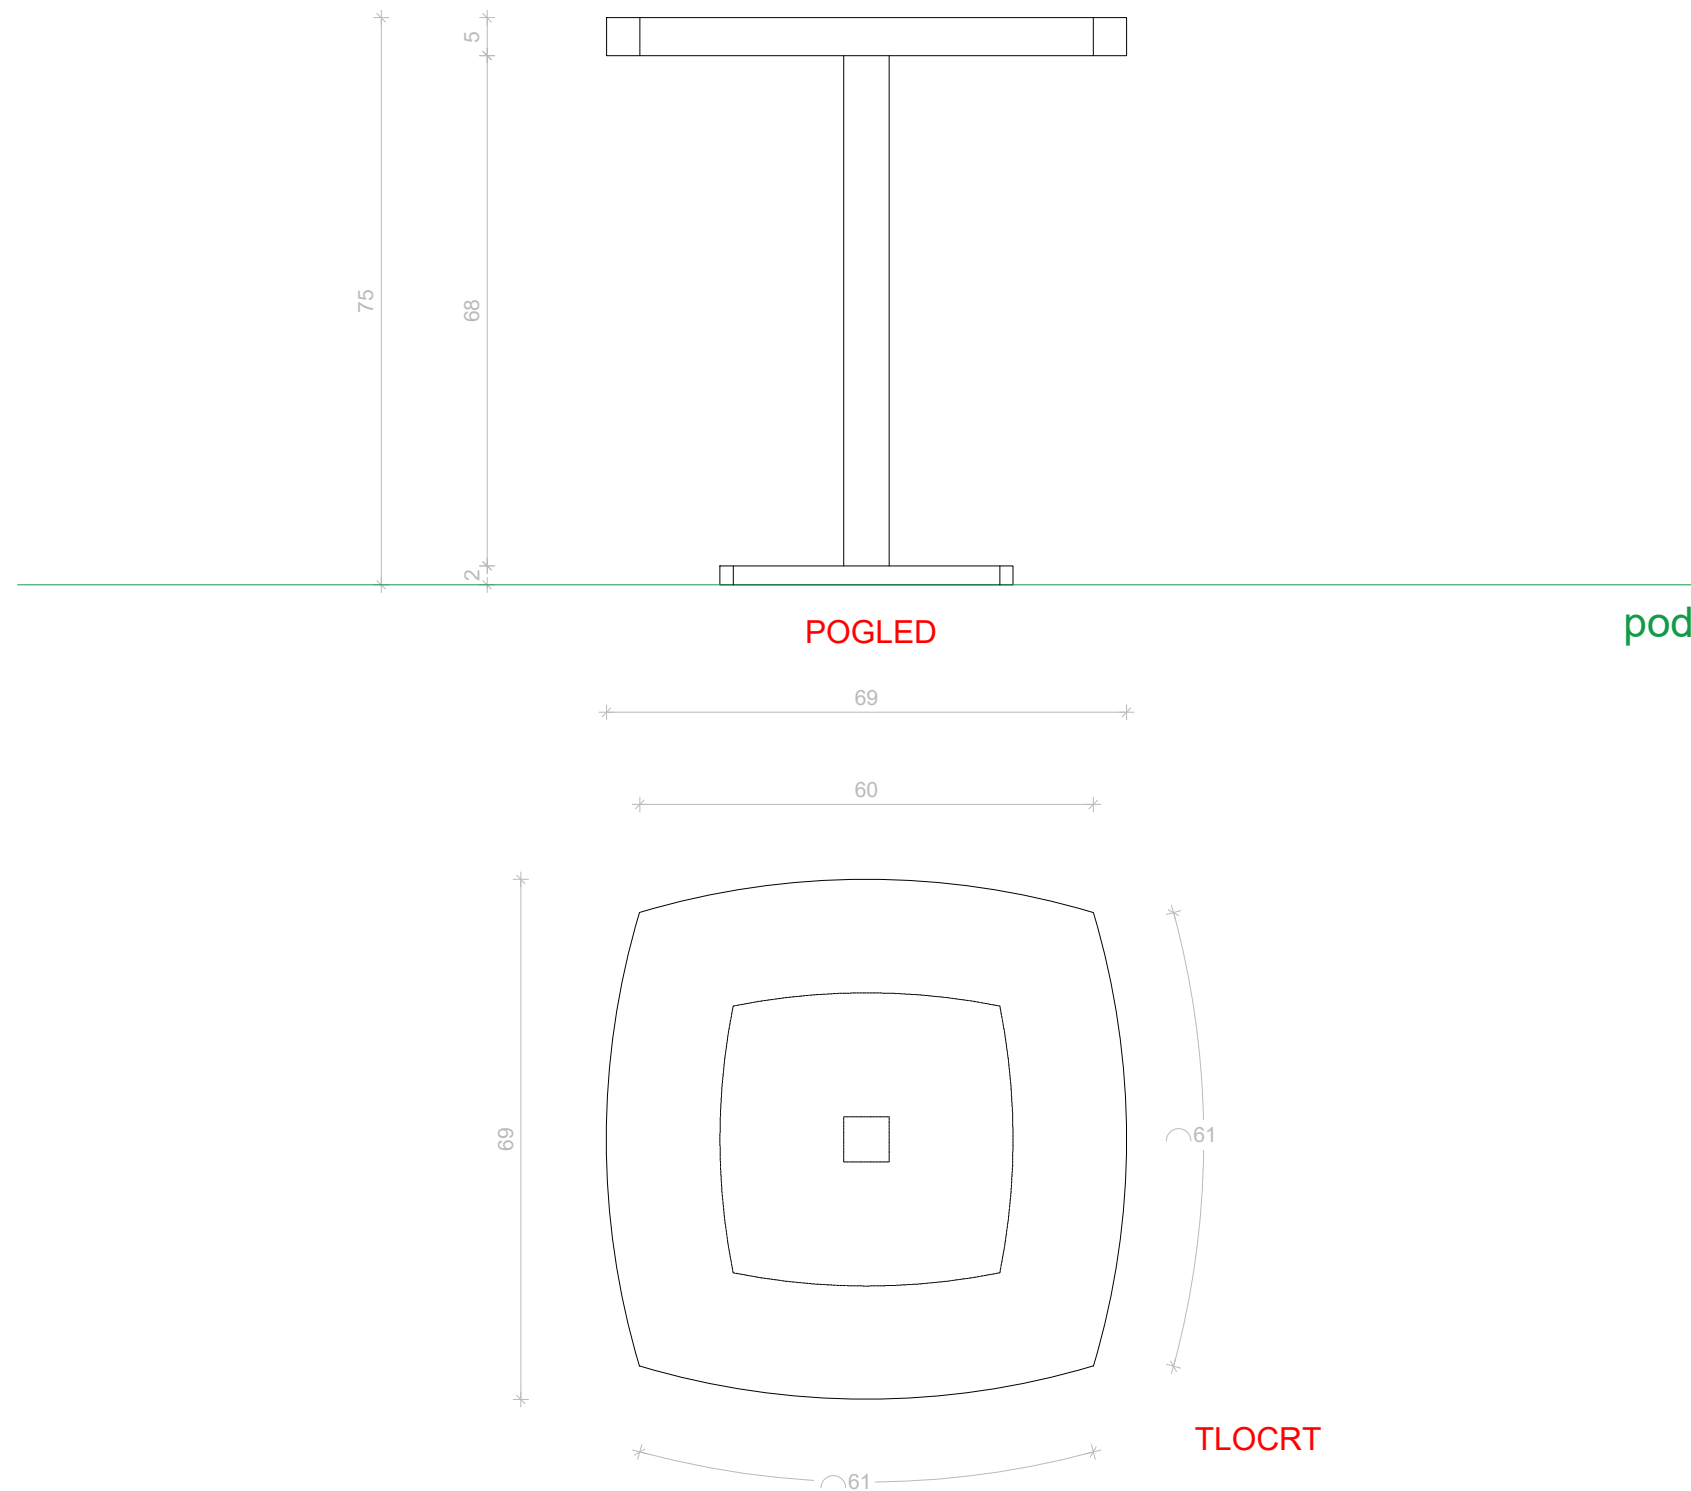

1.f.1. KAFIĆ - STOLOVI

OPIS: Kafić će se opremiti s unutarnjim stolovima. Stolovi su zaobljenog tlocrta, izrađeni od visokokvalitetnog punog drveta, hrastovina, bajcana u boju po odabiru projektanta. Na jednoj nozi te osloncu/bazi. Završni lak premaz bez sjaja, boje prema odabiru projektanta. Dimenzije stolova prema nacrtu. Ukupan broj komada 8.

NAPOMENA : * raditi prema prethodno urađenom radioničkom nacrtu
 * mjere provjeriti na licu mjesta
 * detalje razraditi u dogovoru s projektantom

investitor: Javna ustanova za zaštićene prirodne vrijednosti Općine Rakovica

lokacija: Općina Rakovica

sadržaj:
 Izvedbeni projekt likovnog postava posjetiteljskog centra 'Speleon'

oznaka projekta:

projektanti lik. postava:
 Marko Barišić, d.i.graf.diz
 Jelena Devčić, dipl.nov.

suradnici:
 Joško Živković, d.up.p.
 Mirjana Petrina, građ.teh.
 Ivan Jadrijević, građ.teh.



1.f.1. KAFIĆ - STOLOVI
 M 1:10


datum: travanj, 2020.

list:



POGLEDI

pod

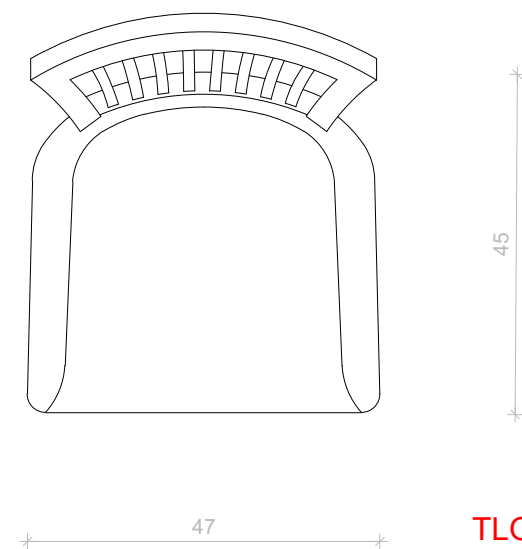

TLOCRT

1.f.2. KAFIĆ - VANJSKE STOLICE

OPIS: Na vanjskoj terasi koja se nalazi ispred centra u sklopu kafića postaviti će se stolice namijenjene vanjskim uvjetima. Stolice su izrađene od kompozitnog materijala od prirodnih materijala i čistih akrilnih polimera, materijala otpornog na vanjske faktore. Četverbridne noge, blago sužene prema dolje, stražnje se nastavljaju u oslonac za naslon za leđa. Završni lak premaz bez sjaja, boje prema odabiru projektanta. Dimenzije stolica prema nacrtu. Ukupan broj komada 20.

NAPOMENA : * raditi prema prethodno urađenom radioničkom nacrtu
* mjere provjeriti na licu mjesta
* detalje razraditi u dogovoru s projektantom

investitor: Javna ustanova za zaštićene prirodne vrijednosti Općine Rakovica

lokacija: Općina Rakovica

sadržaj: Izvedbeni projekt likovnog postava posjetiteljskog centra 'Speleon'

oznaka projekta:

projektanti lik. postava:
Marko Barišić, d.i.graf.diz
Jelena Devčić, dipl.nov.


suradnici:
Joško Živković, d.up.p.
Mirjana Petrina, građ.teh.
Ivan Jadrijević, građ.teh.



1.f.2. KAFIĆ - VANJSKE STOLICE
M 1:10

datum: travanj, 2020.

list:

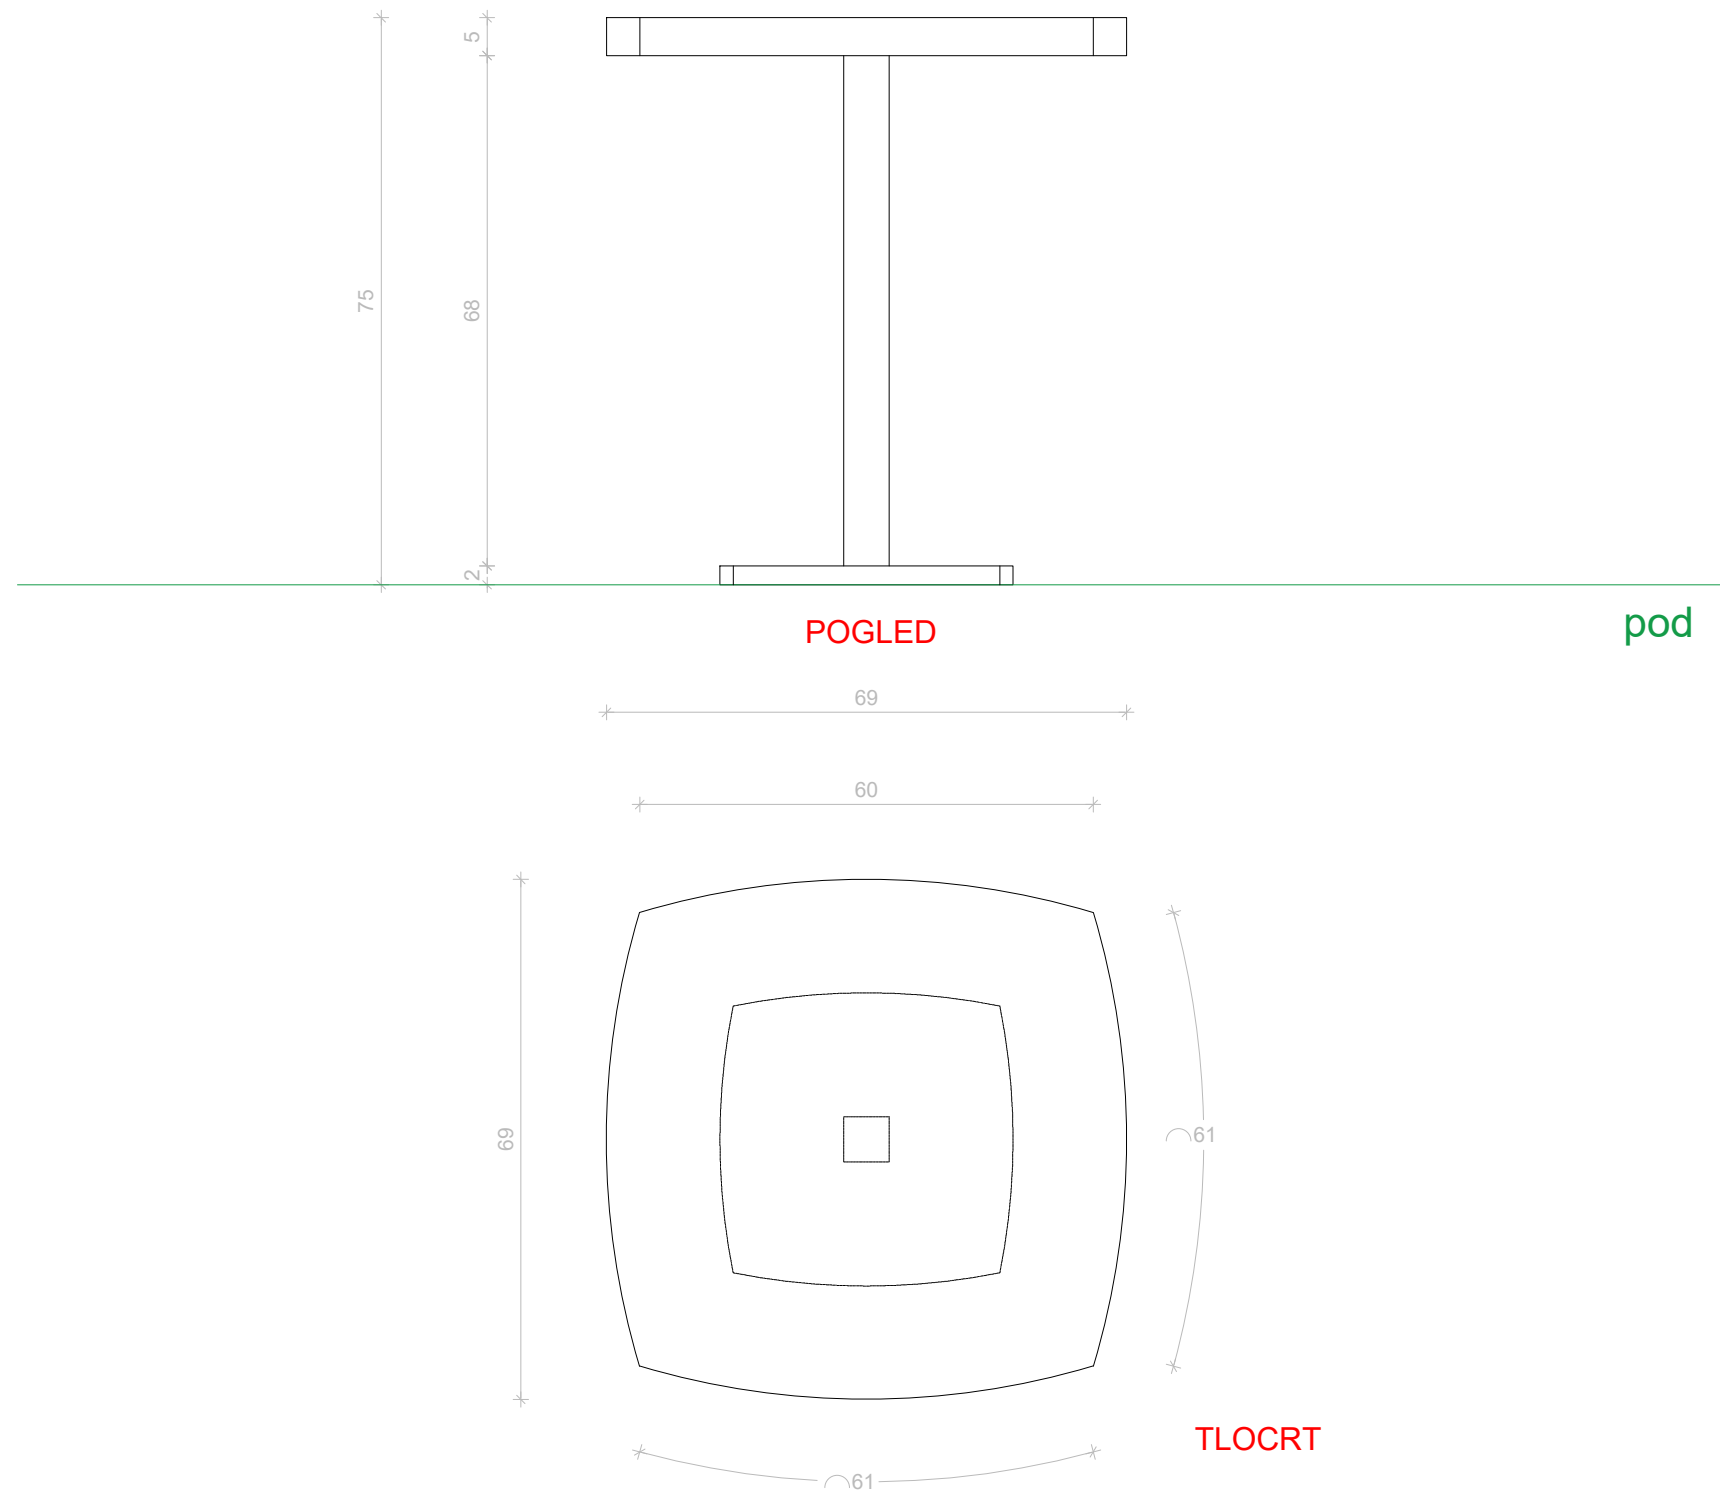

1.f.3. KAFIĆ - VANJSKI STOLOVI

OPIS: Na vanjskoj terasi koja se nalazi ispred centra u sklopu kafića postaviti će se stolovi namijenjeni vanjskim uvjetima. Stolovi su zaobljenog tlocrta, izrađeni od kompozitnog materijala od prirodnih materijala i čistih akrilnih polimera, materijala otpornog na vanjske faktore te čelika. Na jednoj nozi te osloncu/bazi. Završni lak premaz bez sjaja, boje prema odabiru projektanta. Dimenzije stolova prema nacrtu.
 Ukupan broj komada 5.

NAPOMENA : * raditi prema prethodno urađenom radioničkom nacrtu
 * mjere provjeriti na licu mjesta
 * detalje razraditi u dogovoru s projektantom

investitor: Javna ustanova za zaštićene prirodne vrijednosti Općine Rakovica

lokacija: Općina Rakovica

sadržaj:
 Izvedbeni projekt likovnog postava posjetiteljskog centra 'Speleon'

oznaka projekta:

projektanti lik. postava:
 Marko Barišić, d.i.graf.diz
 Jelena Devčić, dipl.nov.


suradnici:
 Joško Živković, d.up.p.
 Mirjana Petrina, građ.teh.
 Ivan Jadrijević, građ.teh.



1.f.3. KAFIĆ - VANJSKI STOLOVI
 M 1:10

datum: travanj, 2020.

list:

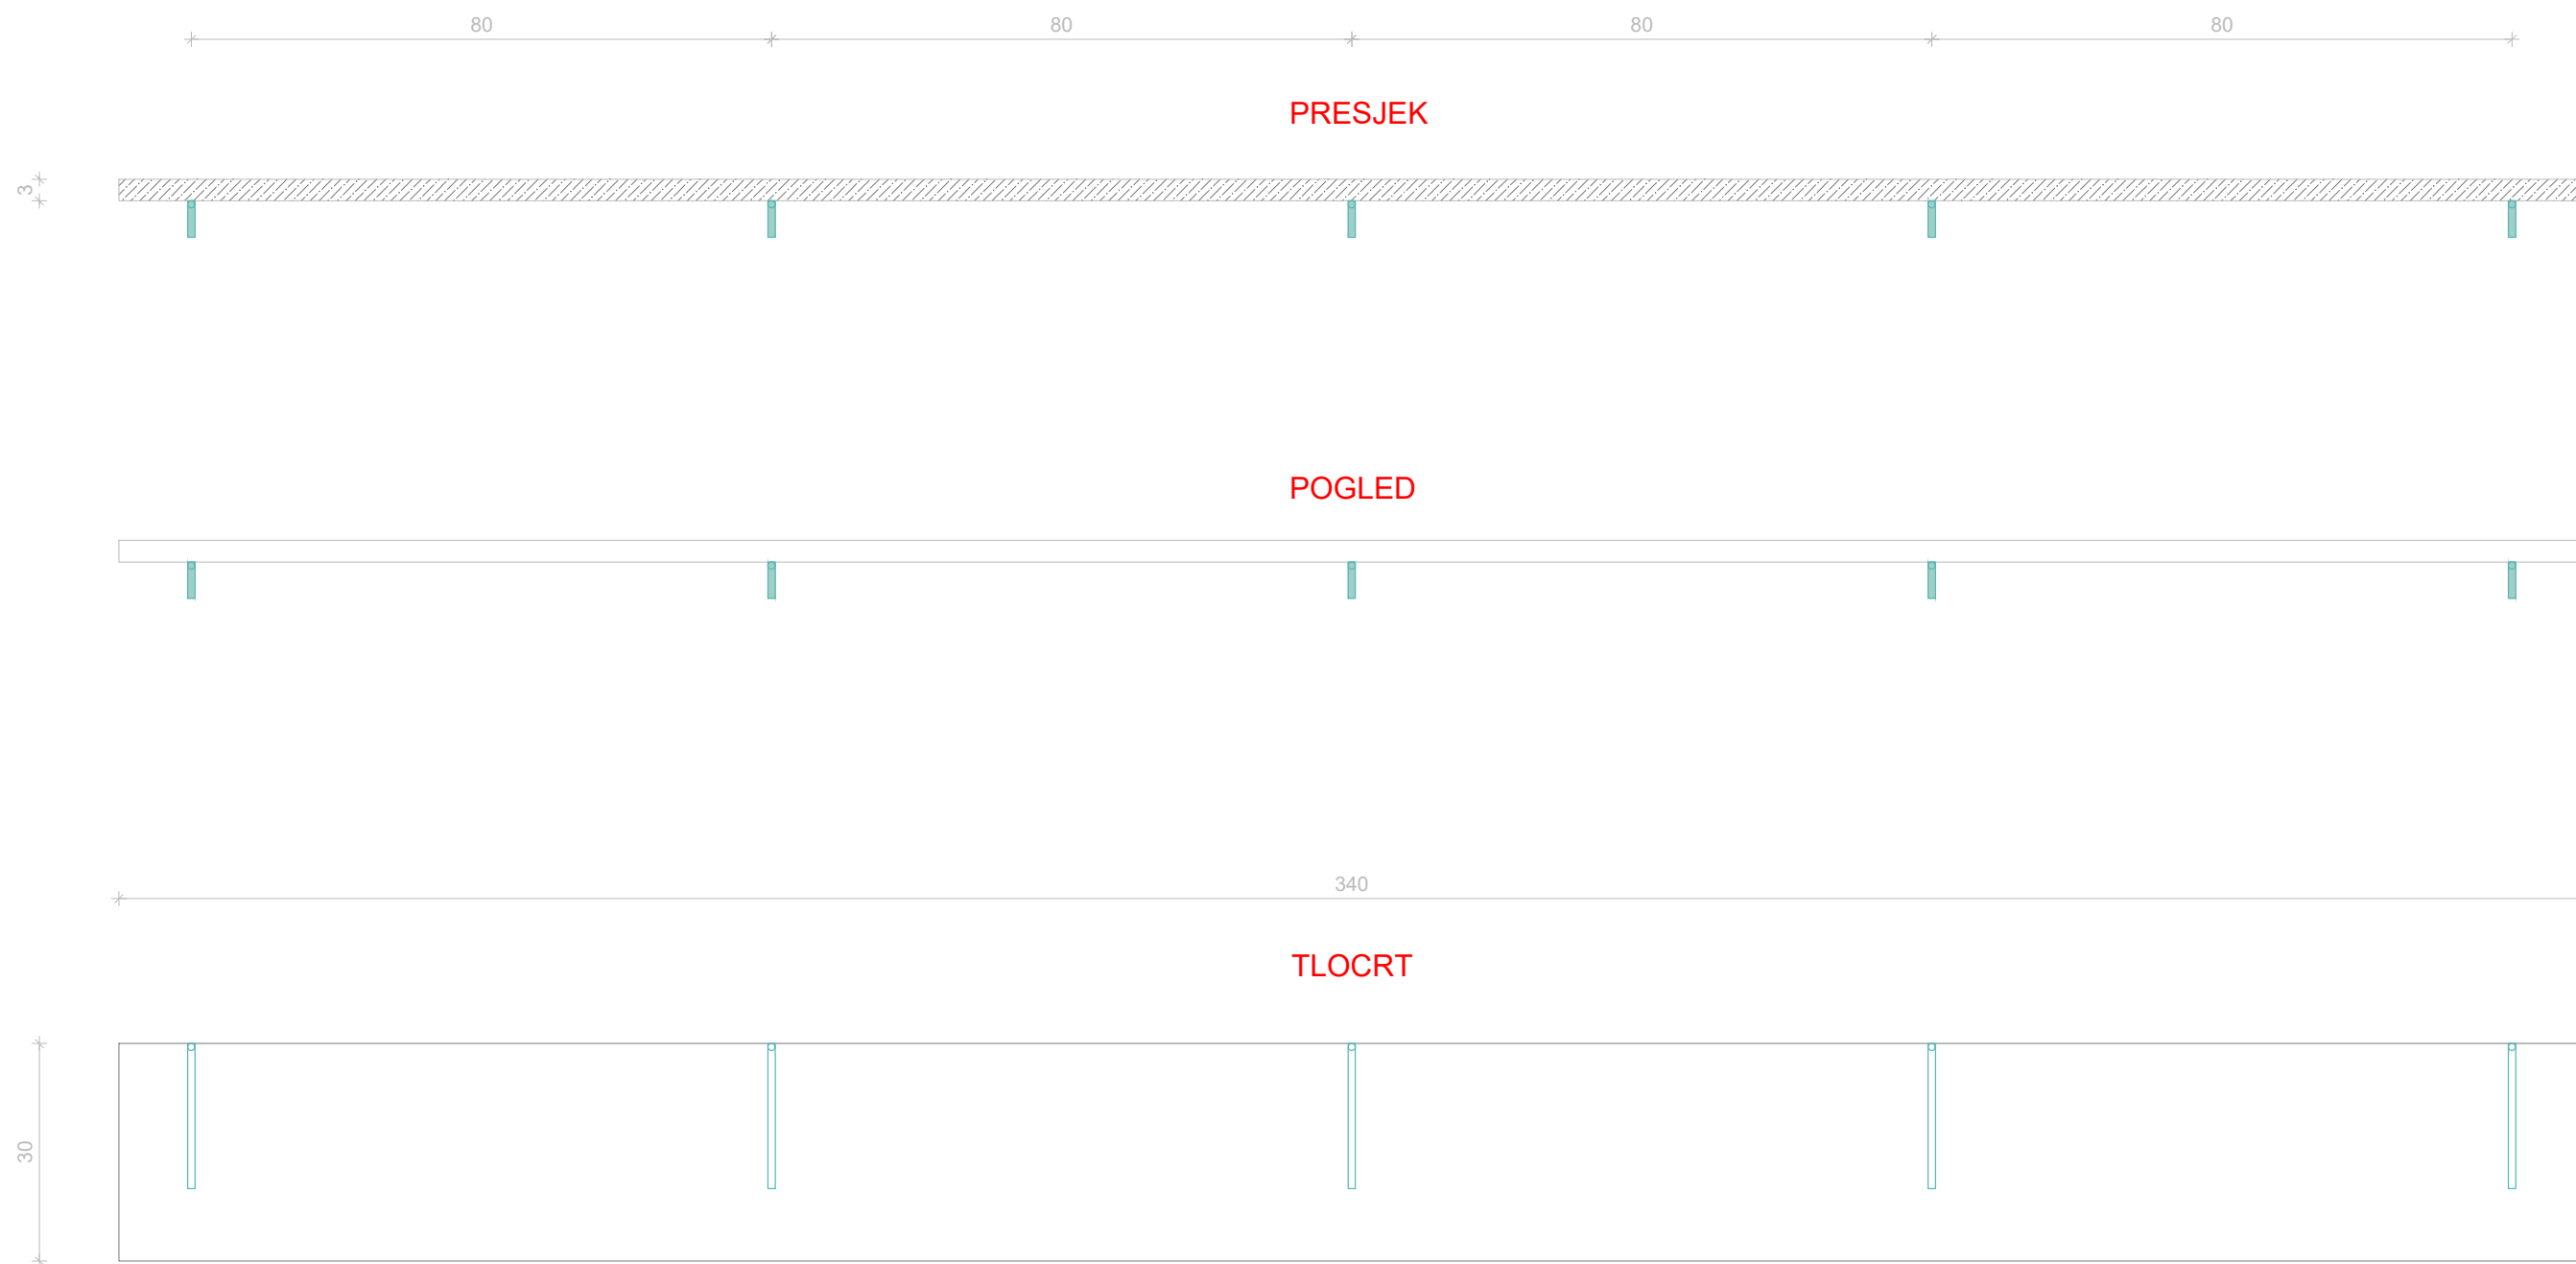

1.f.8. KAFIĆ - POLICA IZA ŠANKA

OPIS: Na zid iza šanka postavlja se jednostavna polica za smještaj čaša, šalica i ostalog inventara. Dimenzije police su 340 x 30 x 3 cm. Izvodi se od kompozitnog materijala koji je nosačima učvršćen u zid. Boje prema odabiru projektanta. Dimenzije po potrebi prilagoditi naknadno, ovisno o prostori i veličini šanka. Ukupan broj komada 1.

NAPOMENA : * raditi prema prethodno urađenom radioničkom nacrtu
 * mjere provjeriti na licu mjesta
 * detalje razraditi u dogovoru s projektantom

investitor: Javna ustanova za zaštićene prirodne vrijednosti Općine Rakovica

lokacija: Općina Rakovica

sadržaj: Izvedbeni projekt likovnog postava posjetiteljskog centra 'Speleon'

oznaka projekta:

projektanti lik. postava:
 Marko Barišić, d.i.graf.diz
 Jelena Devčić, dipl.nov.


suradnici:
 Joško Živković, d.up.p.
 Mirjana Petrina, građ.teh.
 Ivan Jadrijević, građ.teh.



1.f.8. KAFIĆ - POLICA IZA ŠANKA
 M 1:10


datum: travanj, 2020.

list:

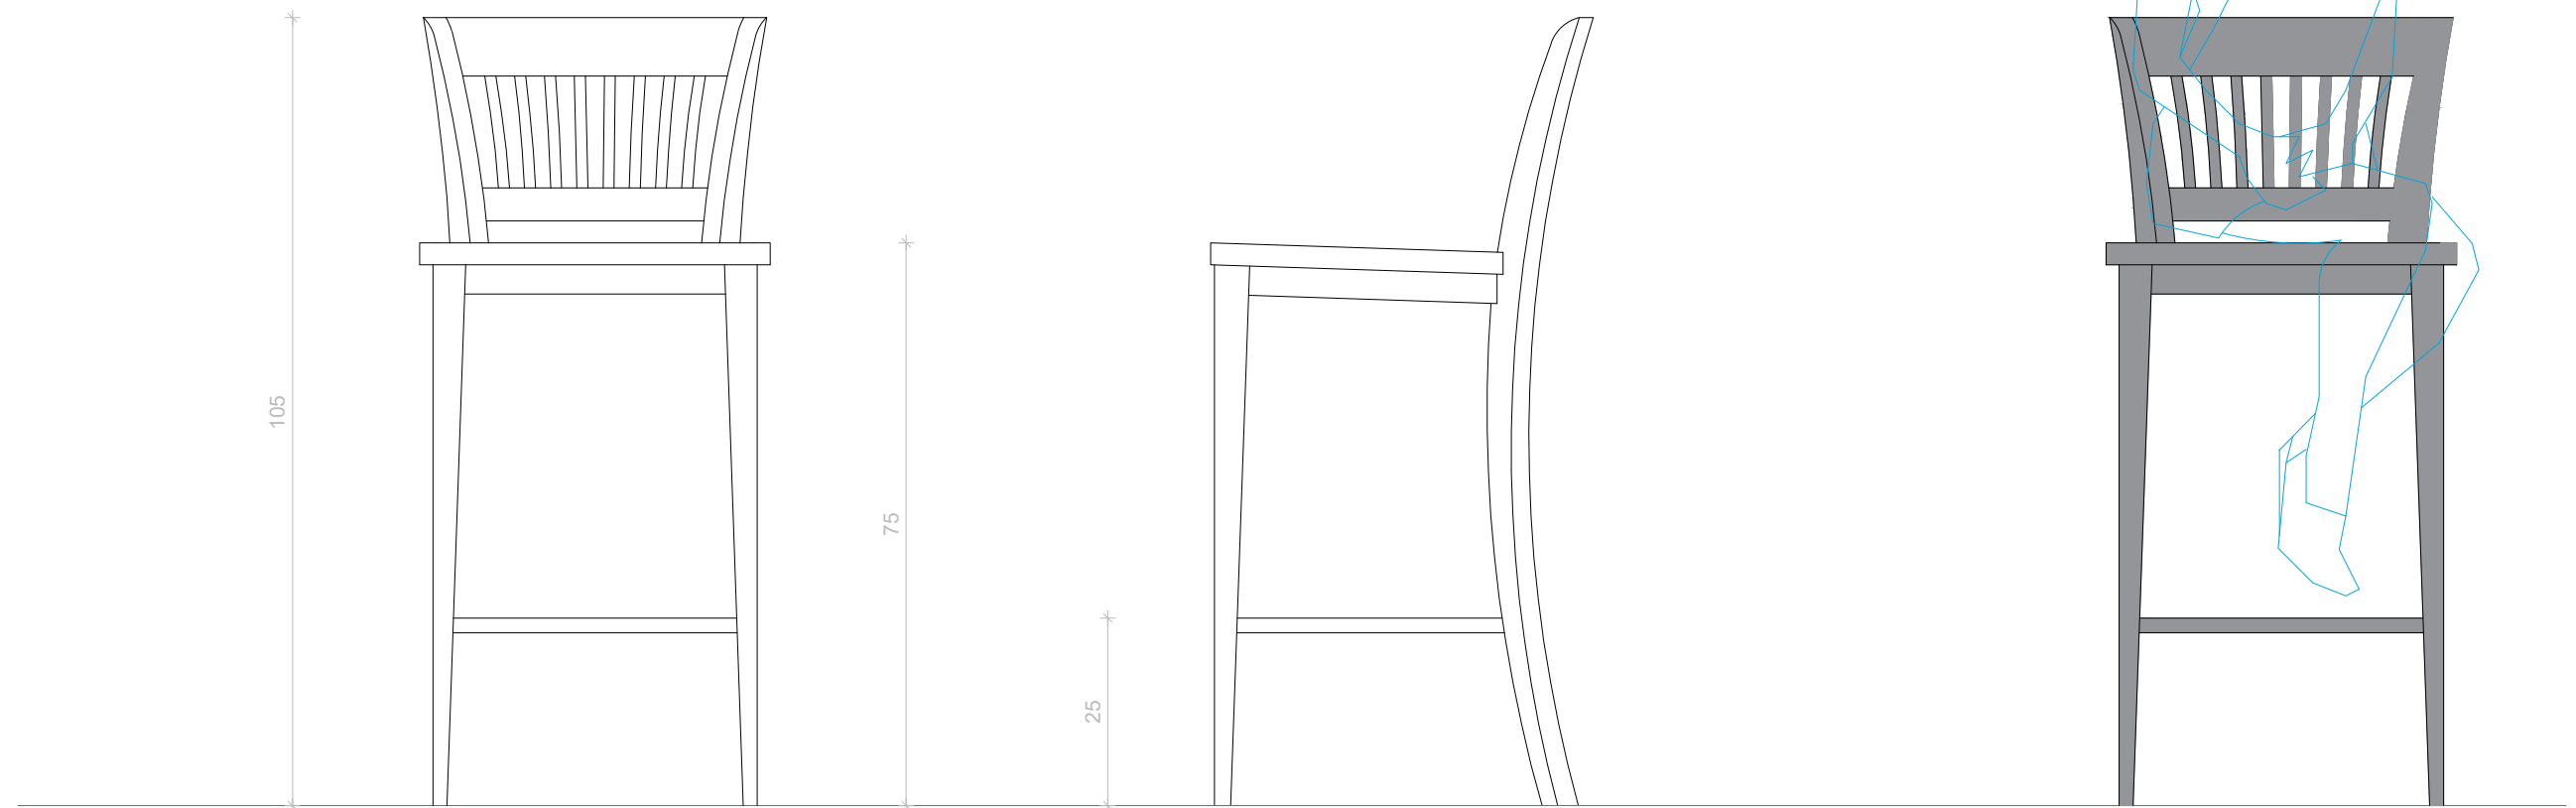

POGLEDI

pod

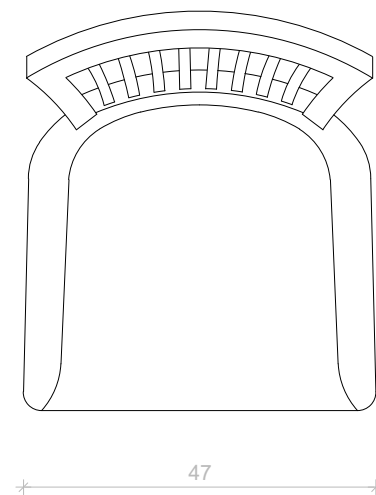

TLOCRT

1.f.10. KAFIĆ - BARSKE STOLICE

OPIS: Pokraj šanka postaviti će se barske stolice. Stolice su izrađene od visokokvalitetnog punog drveta, hrastovina, bajcana u boju po odabiru projektanta. Četverobridne noge, blago sužene prema dolje, stražnje se nastavljaju u oslonac za naslon za leđa. Oslonac za noge. Sjedalo je podstavljeno i presvučeno kožom, boja po odabiru projektanta. Završni lak premaz bez sjaja, boje prema odabiru projektanta. Dimenzije stolica prema nacrtu. Ukupan broj komada 6.

NAPOMENA : * raditi prema prethodno urađenom radioničkom nacrtu
 * mjere provjeriti na licu mjesta
 * detalje razraditi u dogovoru s projektantom

investitor: Javna ustanova za zaštićene prirodne vrijednosti Općine Rakovica

lokacija: Općina Rakovica

sadržaj: Izvedbeni projekt likovnog postava posjetiteljskog centra 'Speleon'

oznaka projekta:

projektanti lik. postava: Marko Barišić, d.i.graf.diz
 Jelena Devčić, dipl.nov.



suradnici: Joško Živković, d.up.p.
 Mirjana Petrina, građ.teh.
 Ivan Jadrijević, građ.teh.



1.f.10. KAFIĆ - BARSKE STOLICE
 M 1:10

datum: travanj, 2020.

list:

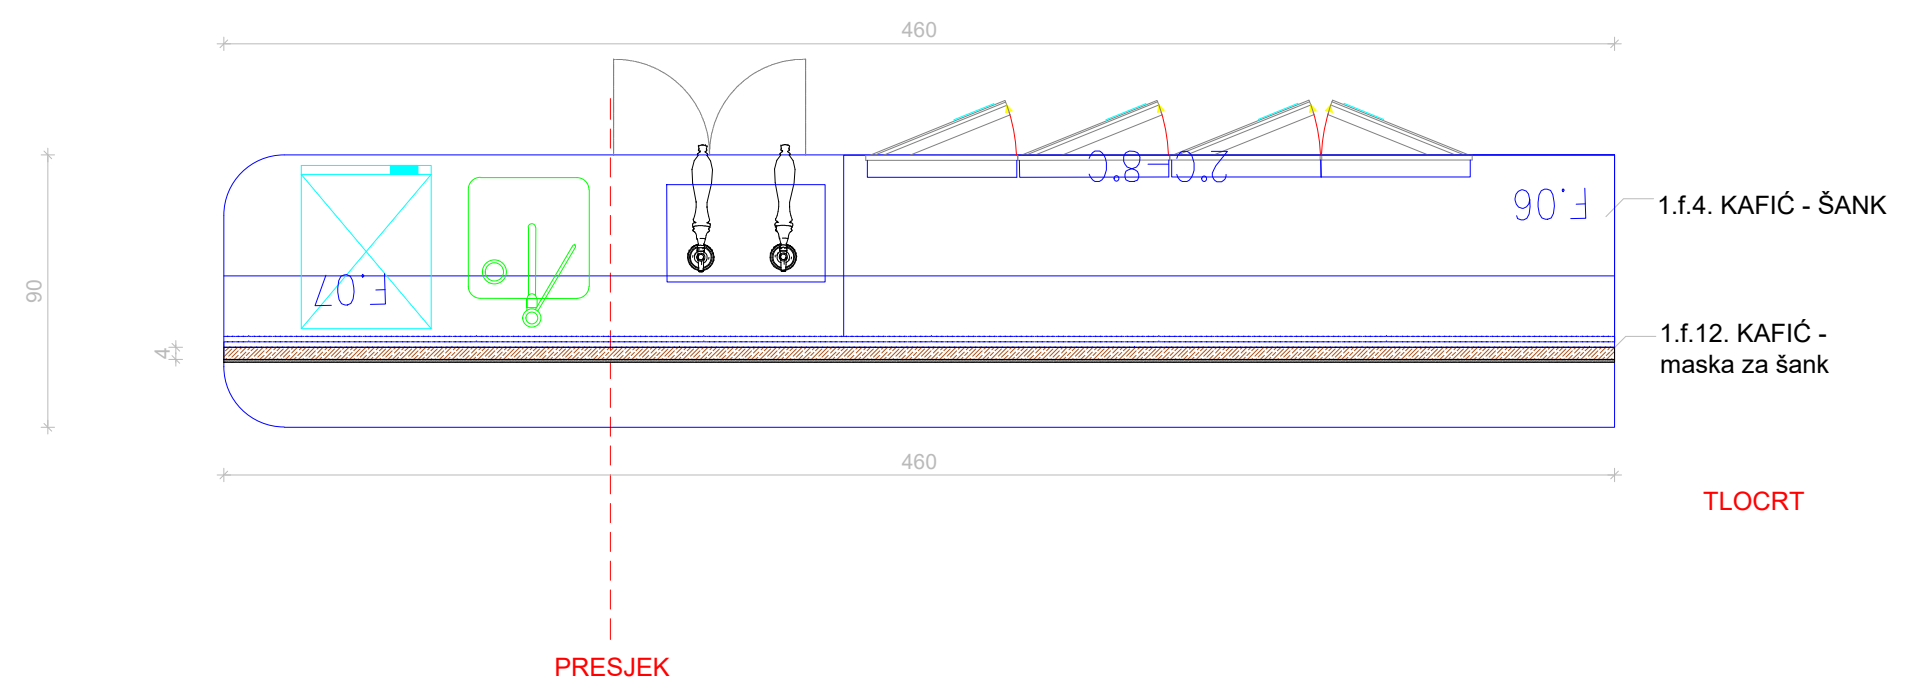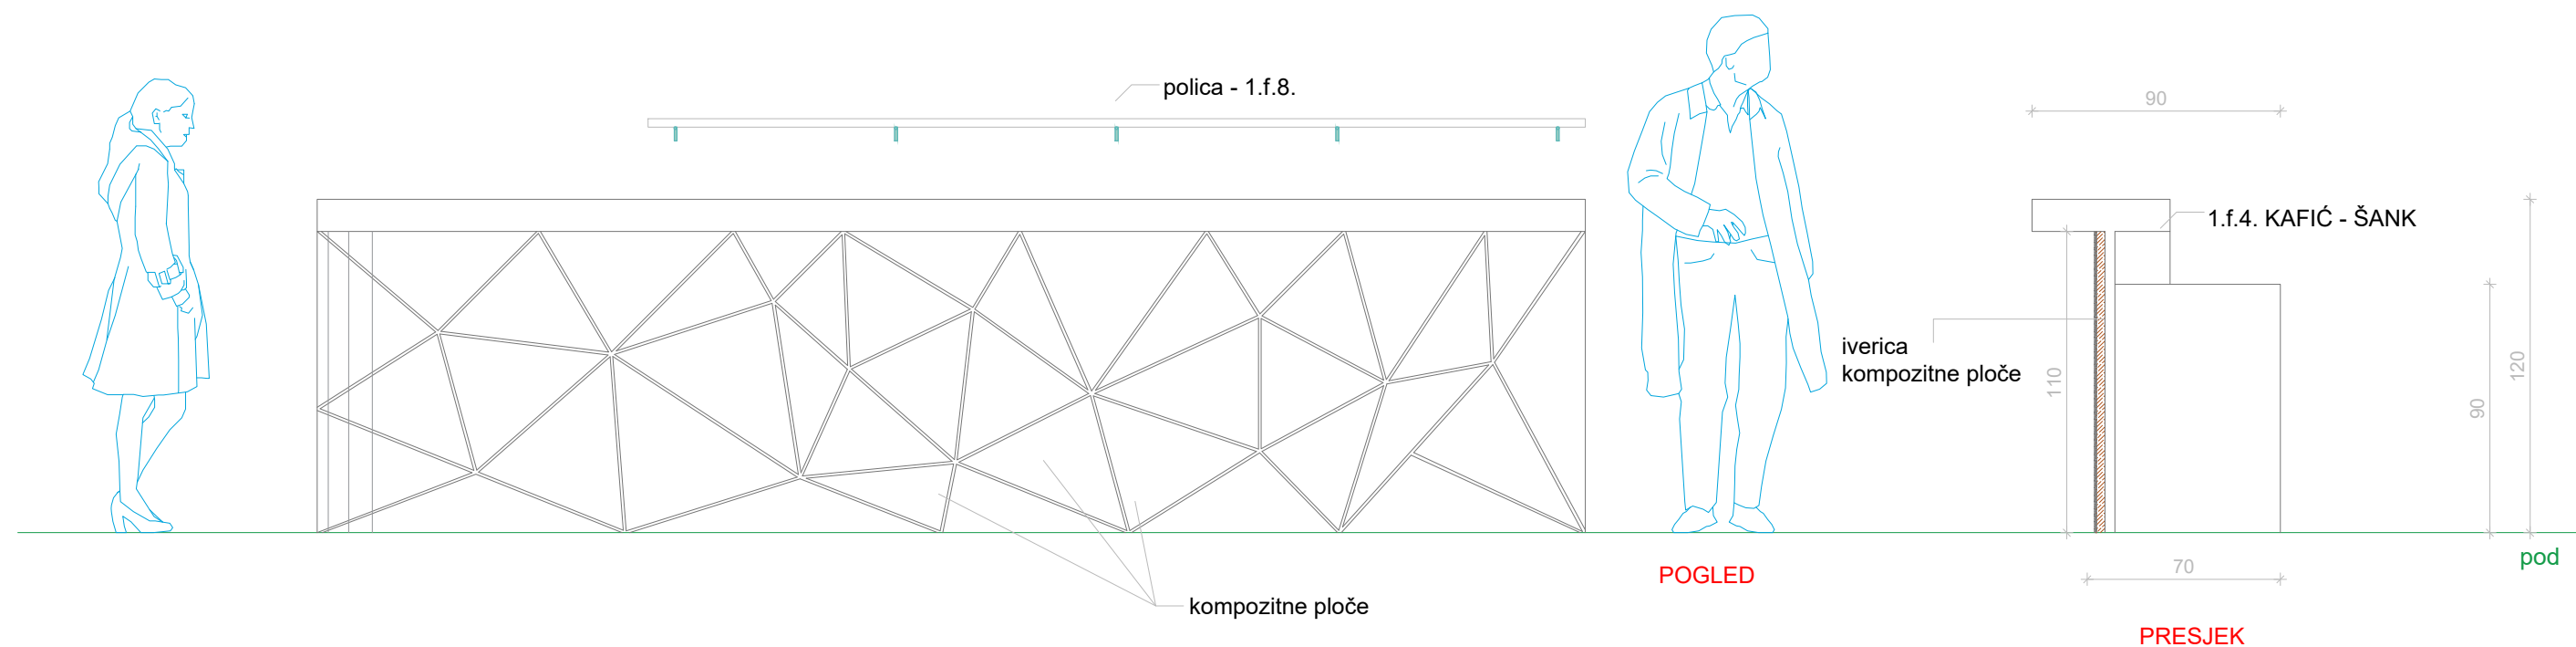




1.f.12. KAFIĆ - MASKA ZA ŠANK

OPIS: Na šank iz stavke 1.f.4. KAFIĆ - ŠANK - postavlja se dekorativna maska, koja slijedi dizajn vizualnog identiteta i u skladu je s ostatkom dizajna postava Centra. Maska je izrađena od iverice 3 cm i kompozitnih ploča koje su izvedene u obliku trokuta s razmakom među pločama koje se lijepe ili vidaju za ivericu. Boje prema odabiru projektanta. Maska se radi iz dijelova prema nacrtu, međutim, treba ju izraditi u dogovoru s projektantom i ovisno o finalnim dimenzijama šanka. Ukupan broj komada 1.

NAPOMENA : * raditi prema prethodno urađenom radioničkom nacrtu
 * mjere provjeriti na licu mjesta
 * detalje razraditi u dogovoru s projektantom

investitor: Javna ustanova za zaštićene prirodne vrijednosti Općine Rakovica	projektanti lik. postava: Marko Barišić, d.i.graf.diz Jelena Devčić, dipl.nov.
lokacija: Općina Rakovica	
sadržaj: Izvedbeni projekt likovnog postava posjetiteljskog centra 'Speleon'	suradnici: Joško Živković, d.up.p. Mirjana Petrina, građ.teh. Ivan Jadrijević, građ.teh.
oznaka projekta:	



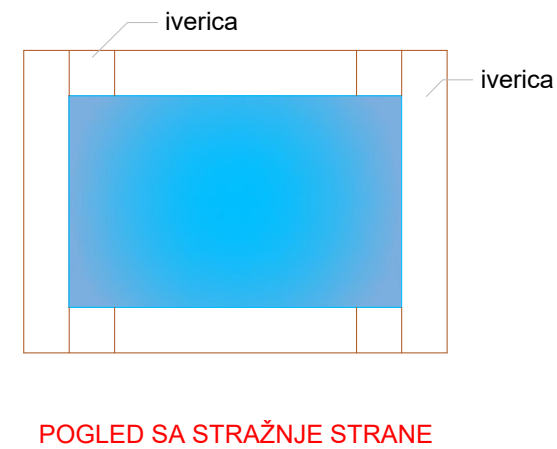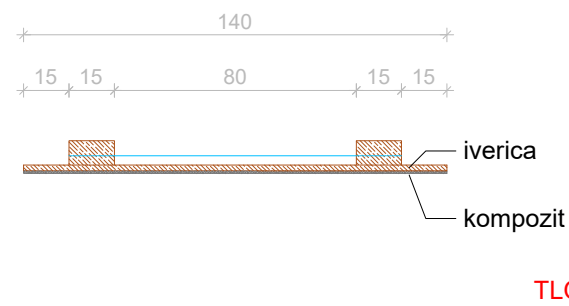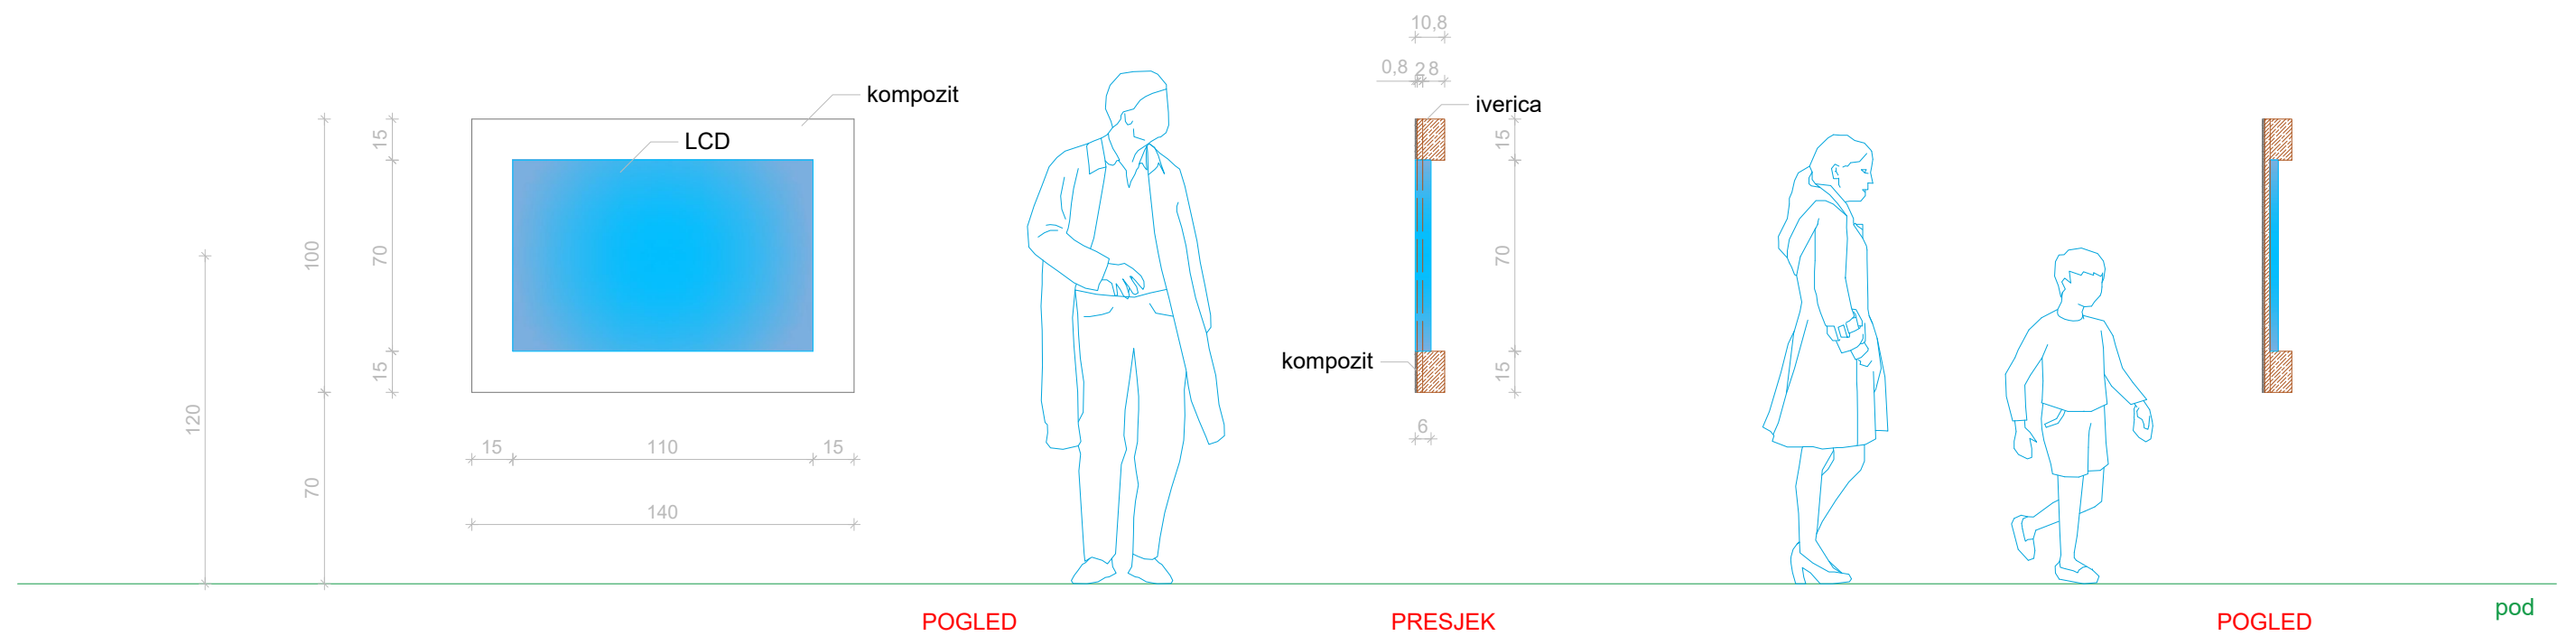

1.g.3.; 1.k.3.; 2.d.1.; 3.d.; 4.b.1.; 5.e.; 6.c.4.; 6.k.; 7.f.; 9.a. - MASKA/OKVIR ZA LCD EKRAN

OPIS: Na mjesto prema projektu postaviti će se maske/okviri za ugradnju LCD ekrana. Maska je od iverice, dizajnom usklađena s ostatkom interijera te naknadno obložena kompozitnim materijalom po mjerama LCD-a. Unutar maske obavezno predvidjeti prikladne nosače za monitor, ovisno o izboru monitoru. Otvor i dimenzije maske obavezno naknadno prilagoditi dimenzijama odabranih LCD ekrana. Ukupan broj komada 11.

NAPOMENA : * raditi prema prethodno urađenom radioničkom nacrtu
* mjere provjeriti na licu mjesta
* detalje razraditi u dogovoru s projektantom

investitor: Javna ustanova za zaštićene prirodne vrijednosti Općine Rakovica

lokacija: Općina Rakovica

sadržaj:
Izvedbeni projekt likovnog postava posjetiteljskog centra 'Speleon'

oznaka projekta:

projektanti lik. postava:
Marko Barišić, d.i.graf.diz
Jelena Devčić, dipl.nov.


suradnici:
Joško Živković, d.up.p.
Mirjana Petrina, građ.teh.
Ivan Jadrijević, građ.teh.



1.g.3.; 1.k.3.; 2.d.1.; 3.d.; 4.b.1.; 5.e.; 6.c.4.; 6.k.; 7.f.; 9.a.MASKA/OKVIR ZA LCD;M 1:25

datum: travanj, 2020.

list:

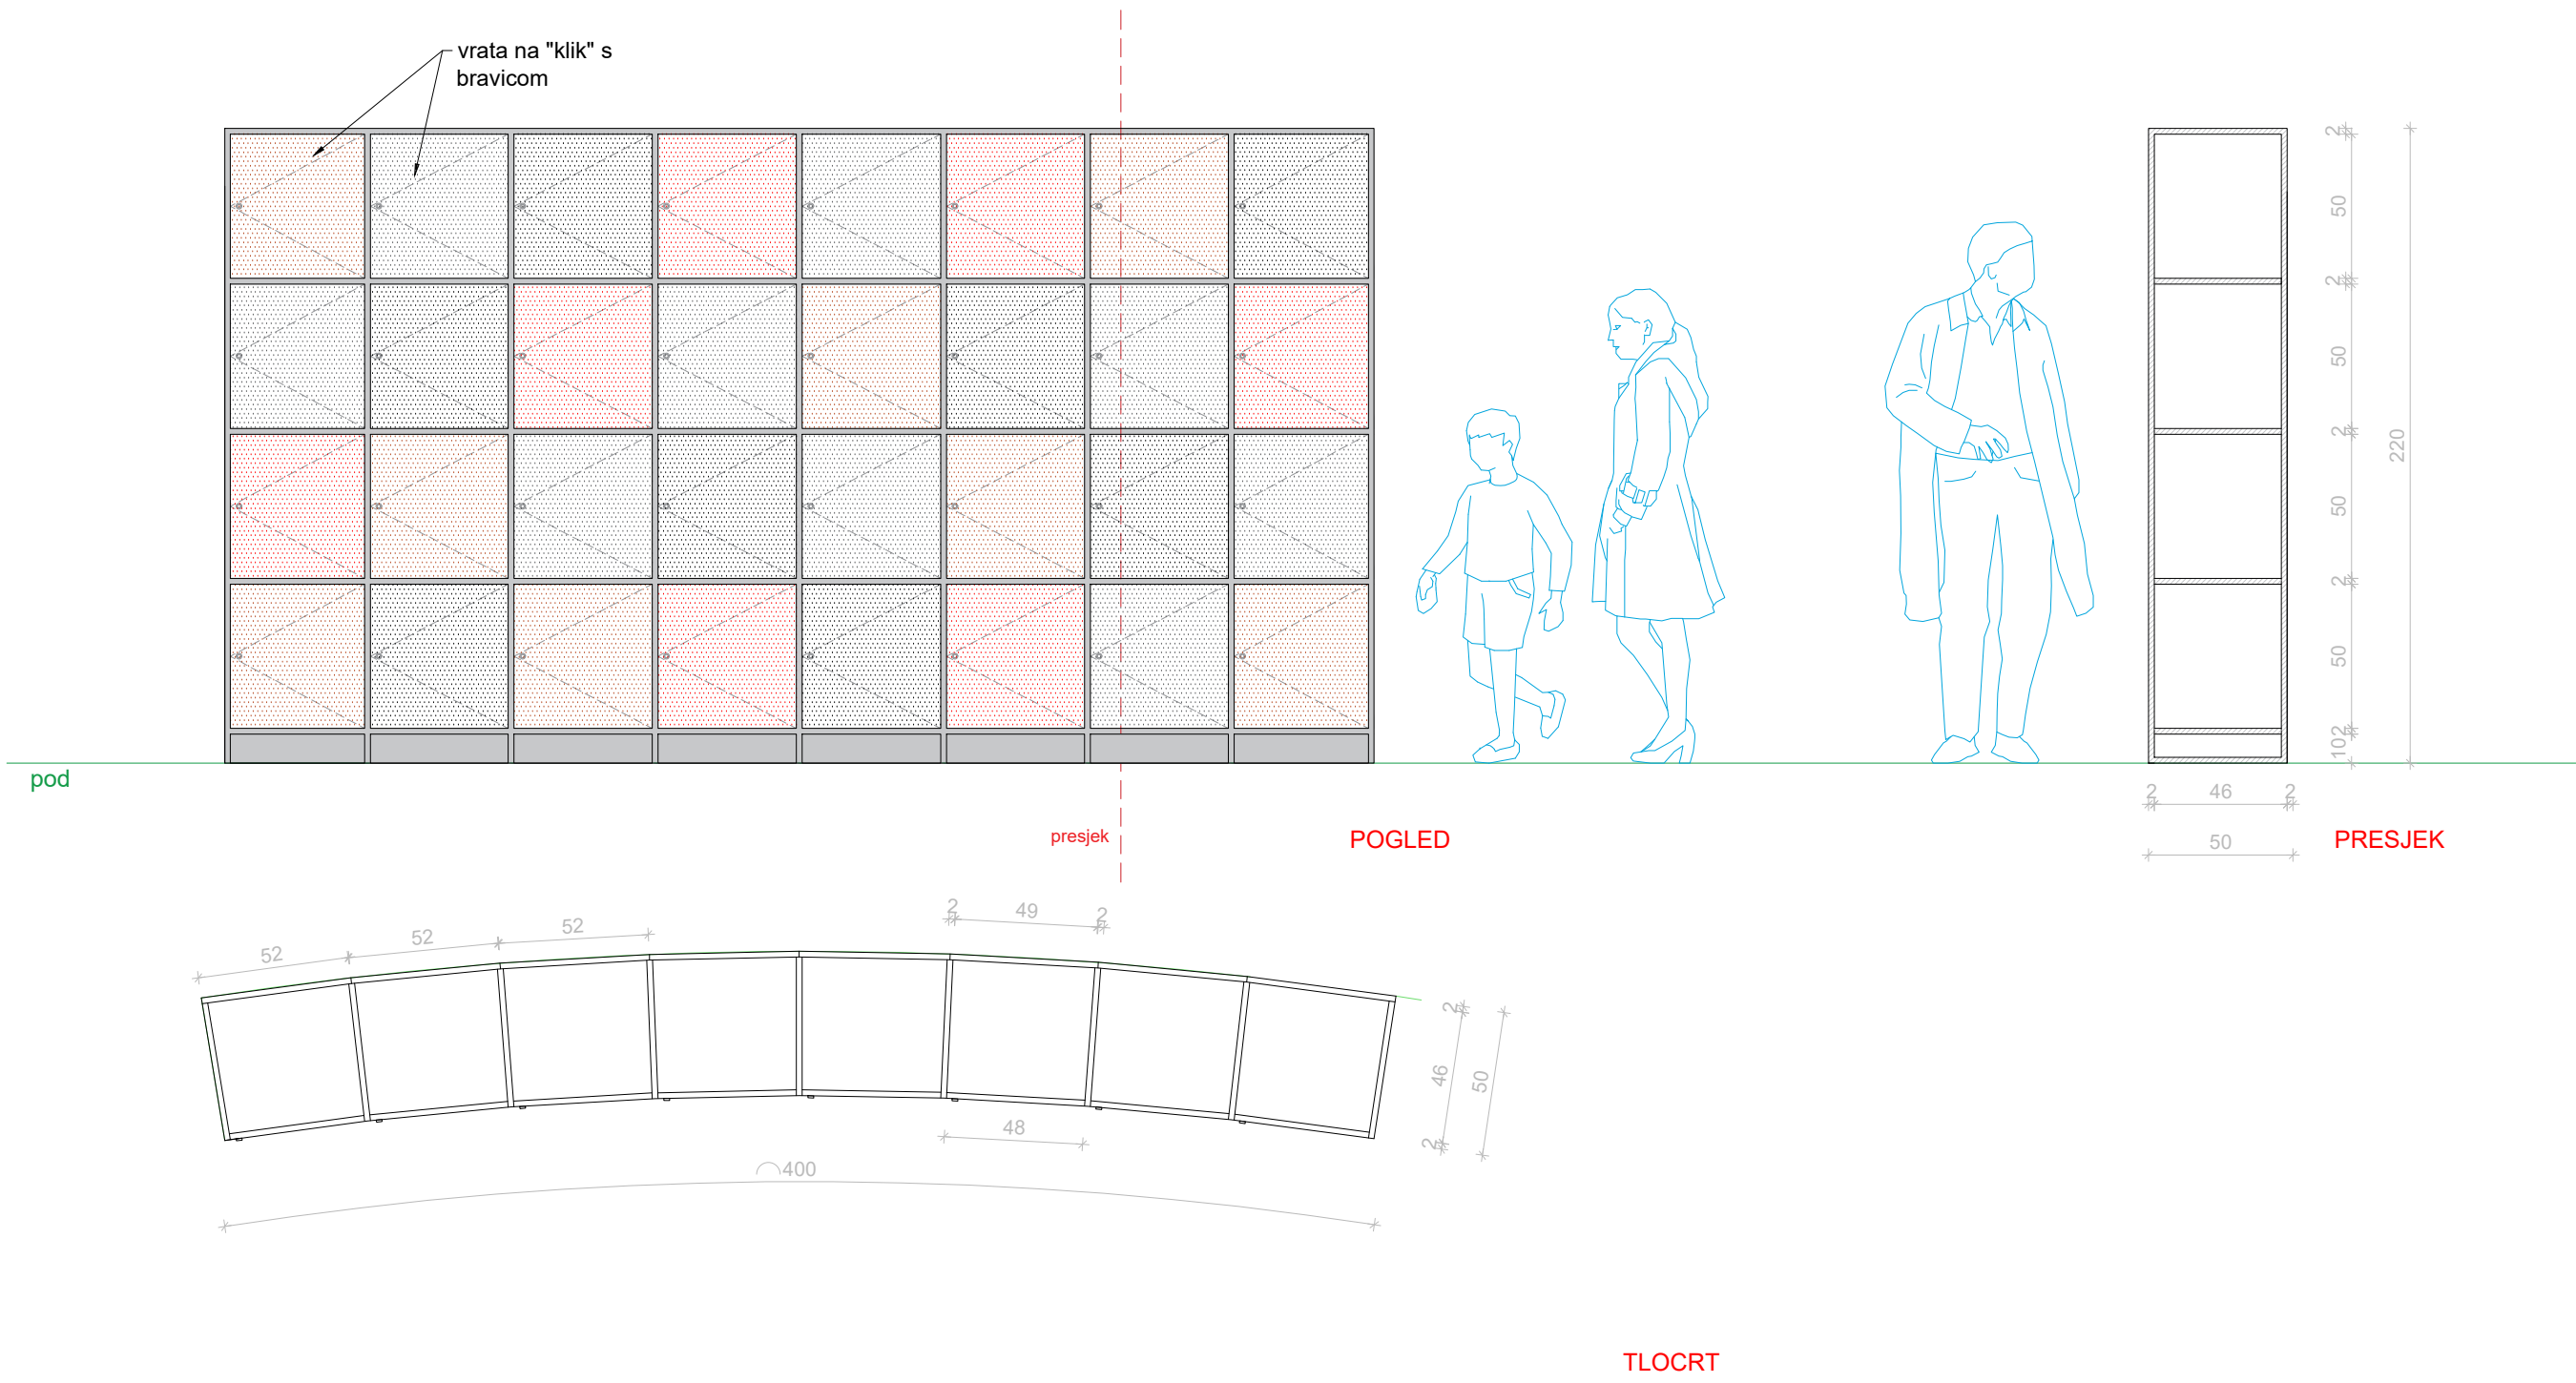

1.h. GARDEROBA

OPIS: Pokraj igraonice i zakrivljenog zida, prema projektu uklapaju se garderobni ormarići. Izrađeni od kompozita i tretirani temeljnim premazom. Unutarnje čelične nosače staviti po potrebi. Završni lak premaz bez sjaja, boje prema odabiru projektanta. Dimenzijama i konstrukcijom uklopiti potpuno prema krivulji zida, ormarići unutarnjih dimenzija 48/49 x 46 x 50 cm. Vrata na "klik" s bravicama i šiframa za otključavanje. Ormar se radi iz dijelova prema nacrtu. Ukupan broj komada 1.


NAPOMENA : * raditi prema prethodno urađenom radioničkom nacrtu
 * mjere provjeriti na licu mjesta
 * detalje razraditi u dogovoru s projektantom

investitor: Javna ustanova za zaštićene prirodne vrijednosti Općine Rakovica
 lokacija: Općina Rakovica
 sadržaj: Izvedbeni projekt likovnog postava posjetiteljskog centra 'Speleon'
 oznaka projekta:

projektanti lik. postava: Marko Barišić, d.i.graf.diz
 Jelena Devčić, dipl.nov.
 suradnici: Joško Živković, d.up.p.
 Mirjana Petrina, građ.teh.
 Ivan Jadrijević, građ.teh.



1.h. GARDEROBA
 M 1:25
 datum: travanj, 2020. list:

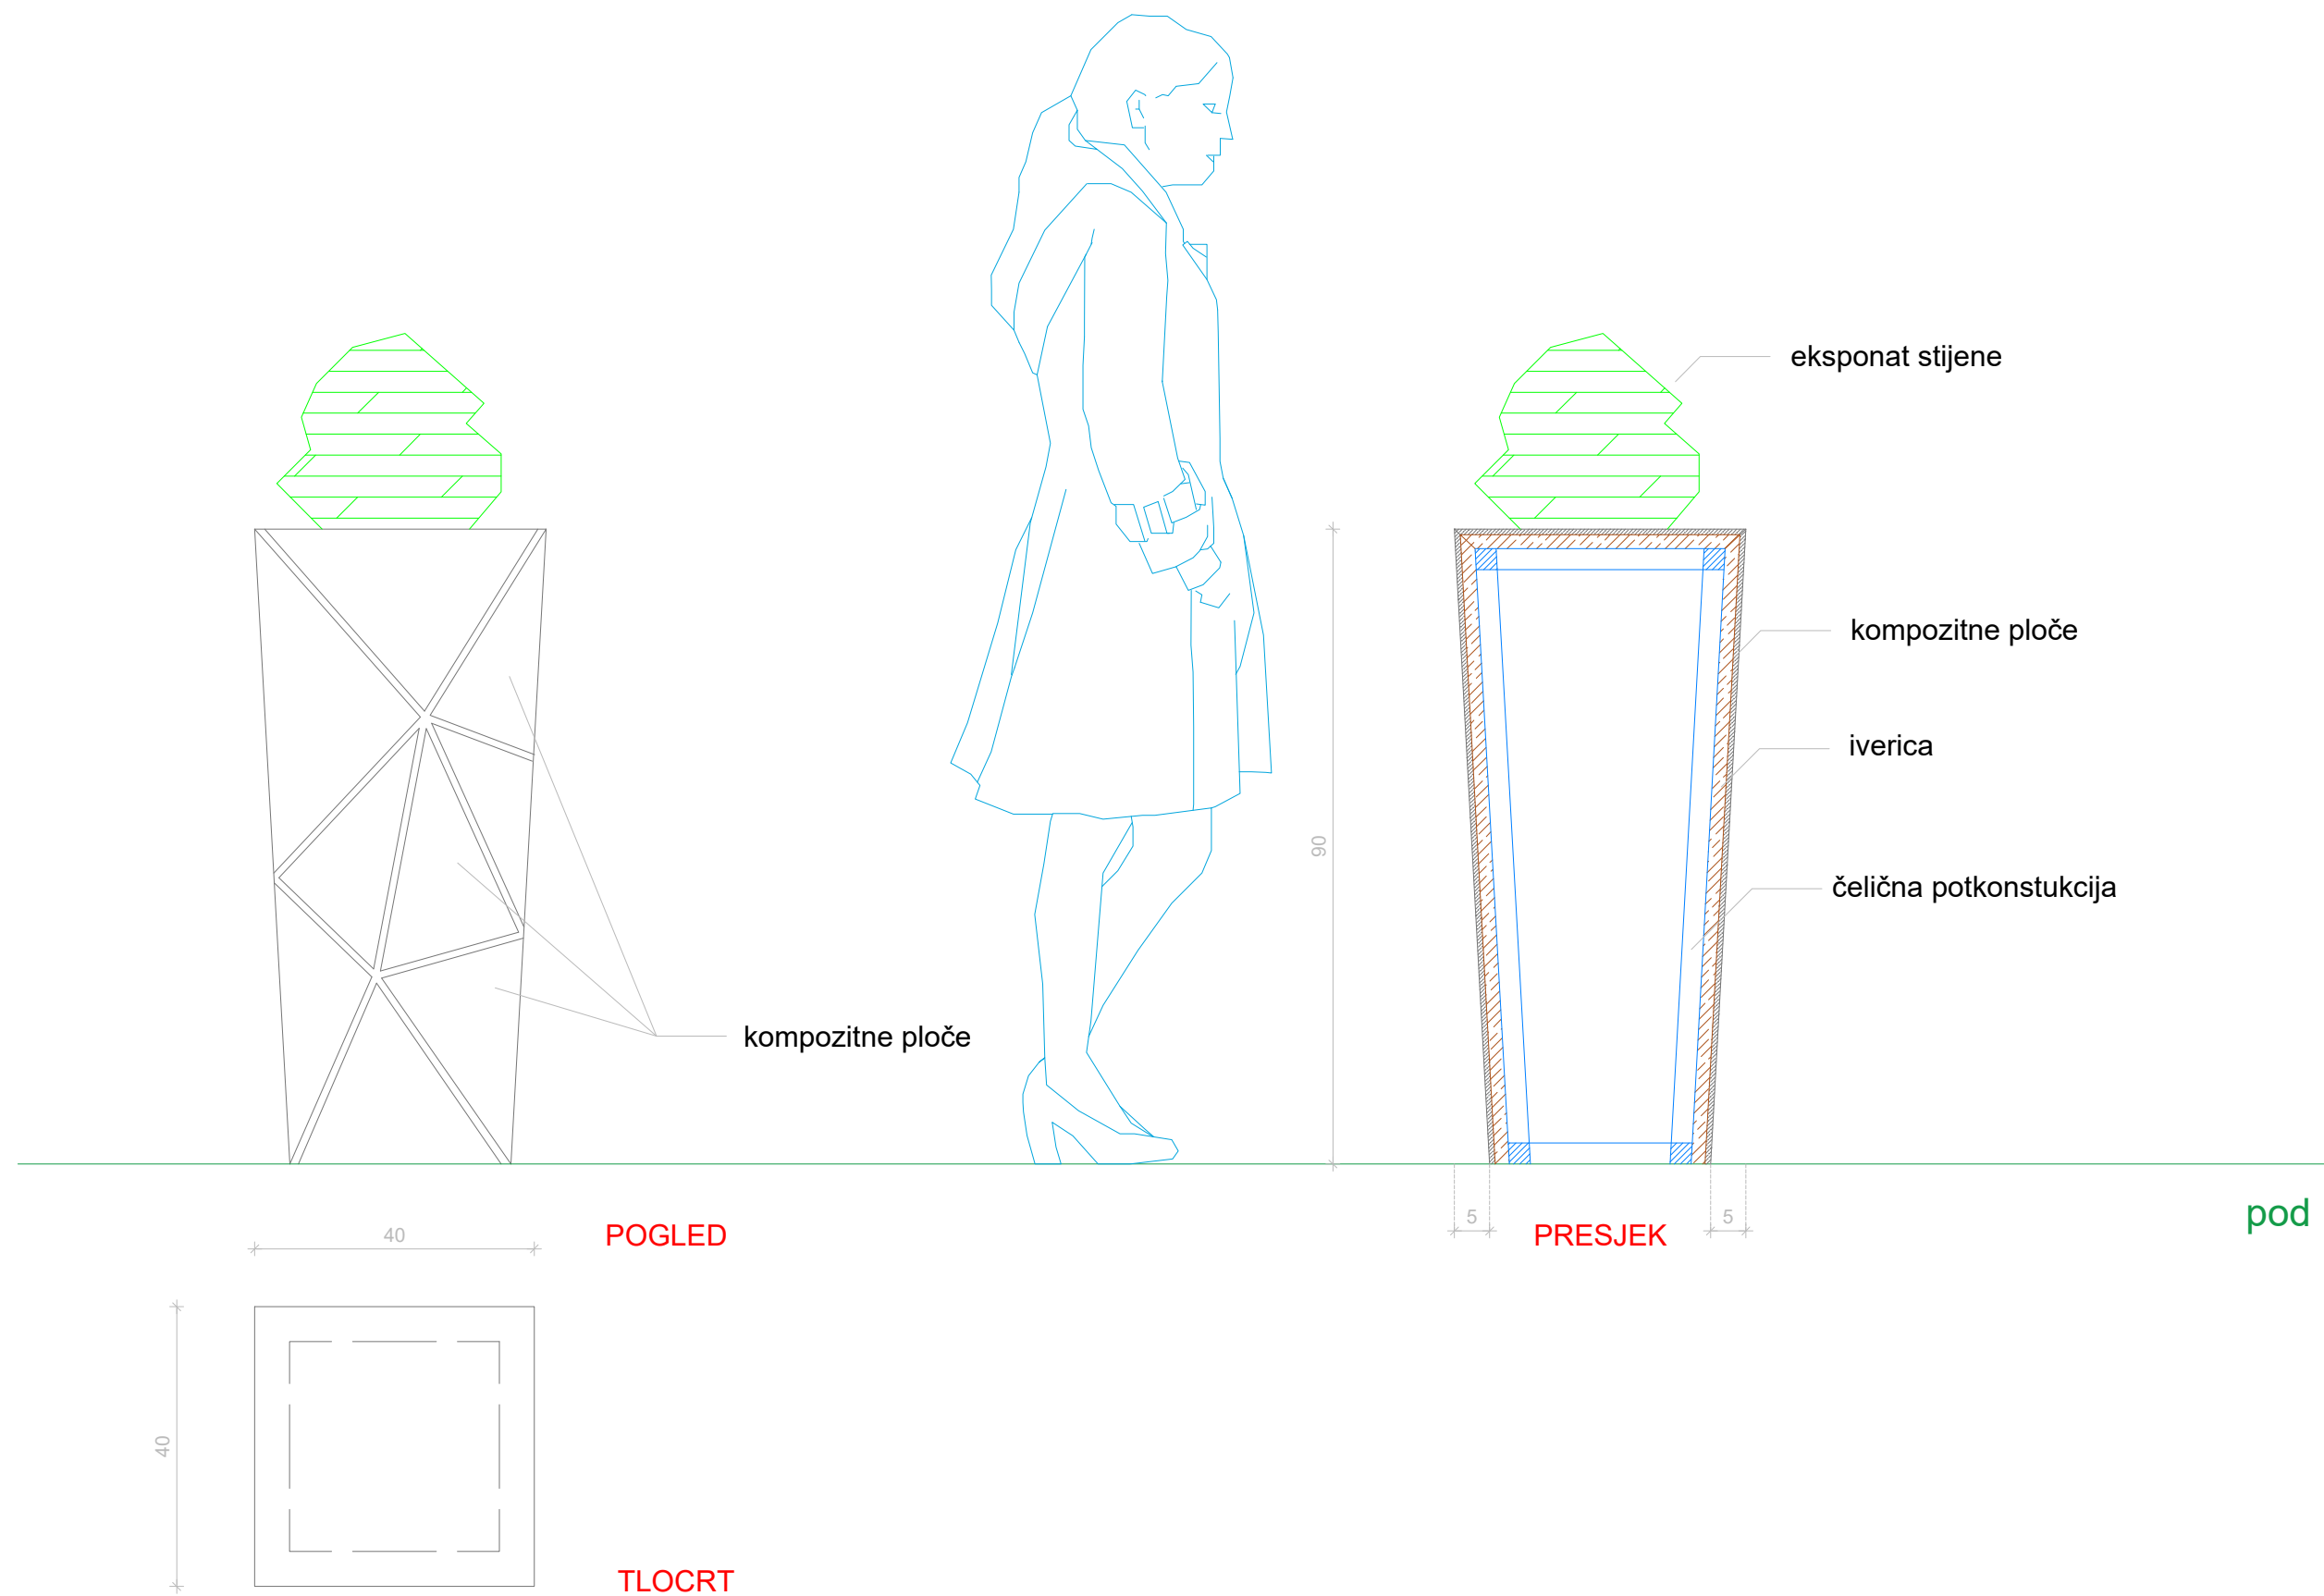

2.c. VRSTE STIJENA - POSTAMENTI; 2.d.4. KRŠ - POSTAMENTI

OPIS: U prostor se prema projektu postavljaju postamenti na kojima se izlažu različite vrste stijena. Dimenzija postamenta je 40 x 40 x 90 cm. Izvodi se od čelične potkonstrukcije 30x30x3 mm na koju se postavlja iverica debljine 2 cm. Stranice postamenta su nakošene prema unutra i obložene kompozitnim materijalom koji je izveden u obliku trokuta s razmakom među pločama koje se lijepe ili vidaju za ivericu. Unutarnje čelične nosače staviti po potrebi. Boje prema odabiru projektanta. Postament se radi iz dijelova prema nacrtu. Ukupan broj komada 5.

NAPOMENA : * raditi prema prethodno urađenom radioničkom nacrtu
* mjere provjeriti na licu mjesta
* detalje razraditi u dogovoru s projektantom

investitor: Javna ustanova za zaštićene prirodne vrijednosti Općine Rakovica

lokacija: Općina Rakovica

sadržaj:
Izvedbeni projekt likovnog postava posjetiteljskog centra 'Speleon'

oznaka projekta:

projektanti lik. postava:
Marko Barišić, d.i.graf.diz
Jelena Devčić, dipl.nov.


suradnici:
Joško Živković, d.up.p.
Mirjana Petrina, građ.teh.
Ivan Jadrijević, građ.teh.



2.c. VRSTE STIJENA - POSTAMENTI;
2.d.4. KRŠ - POSTAMENTI; M 1:10

datum: travanj, 2020.

list:

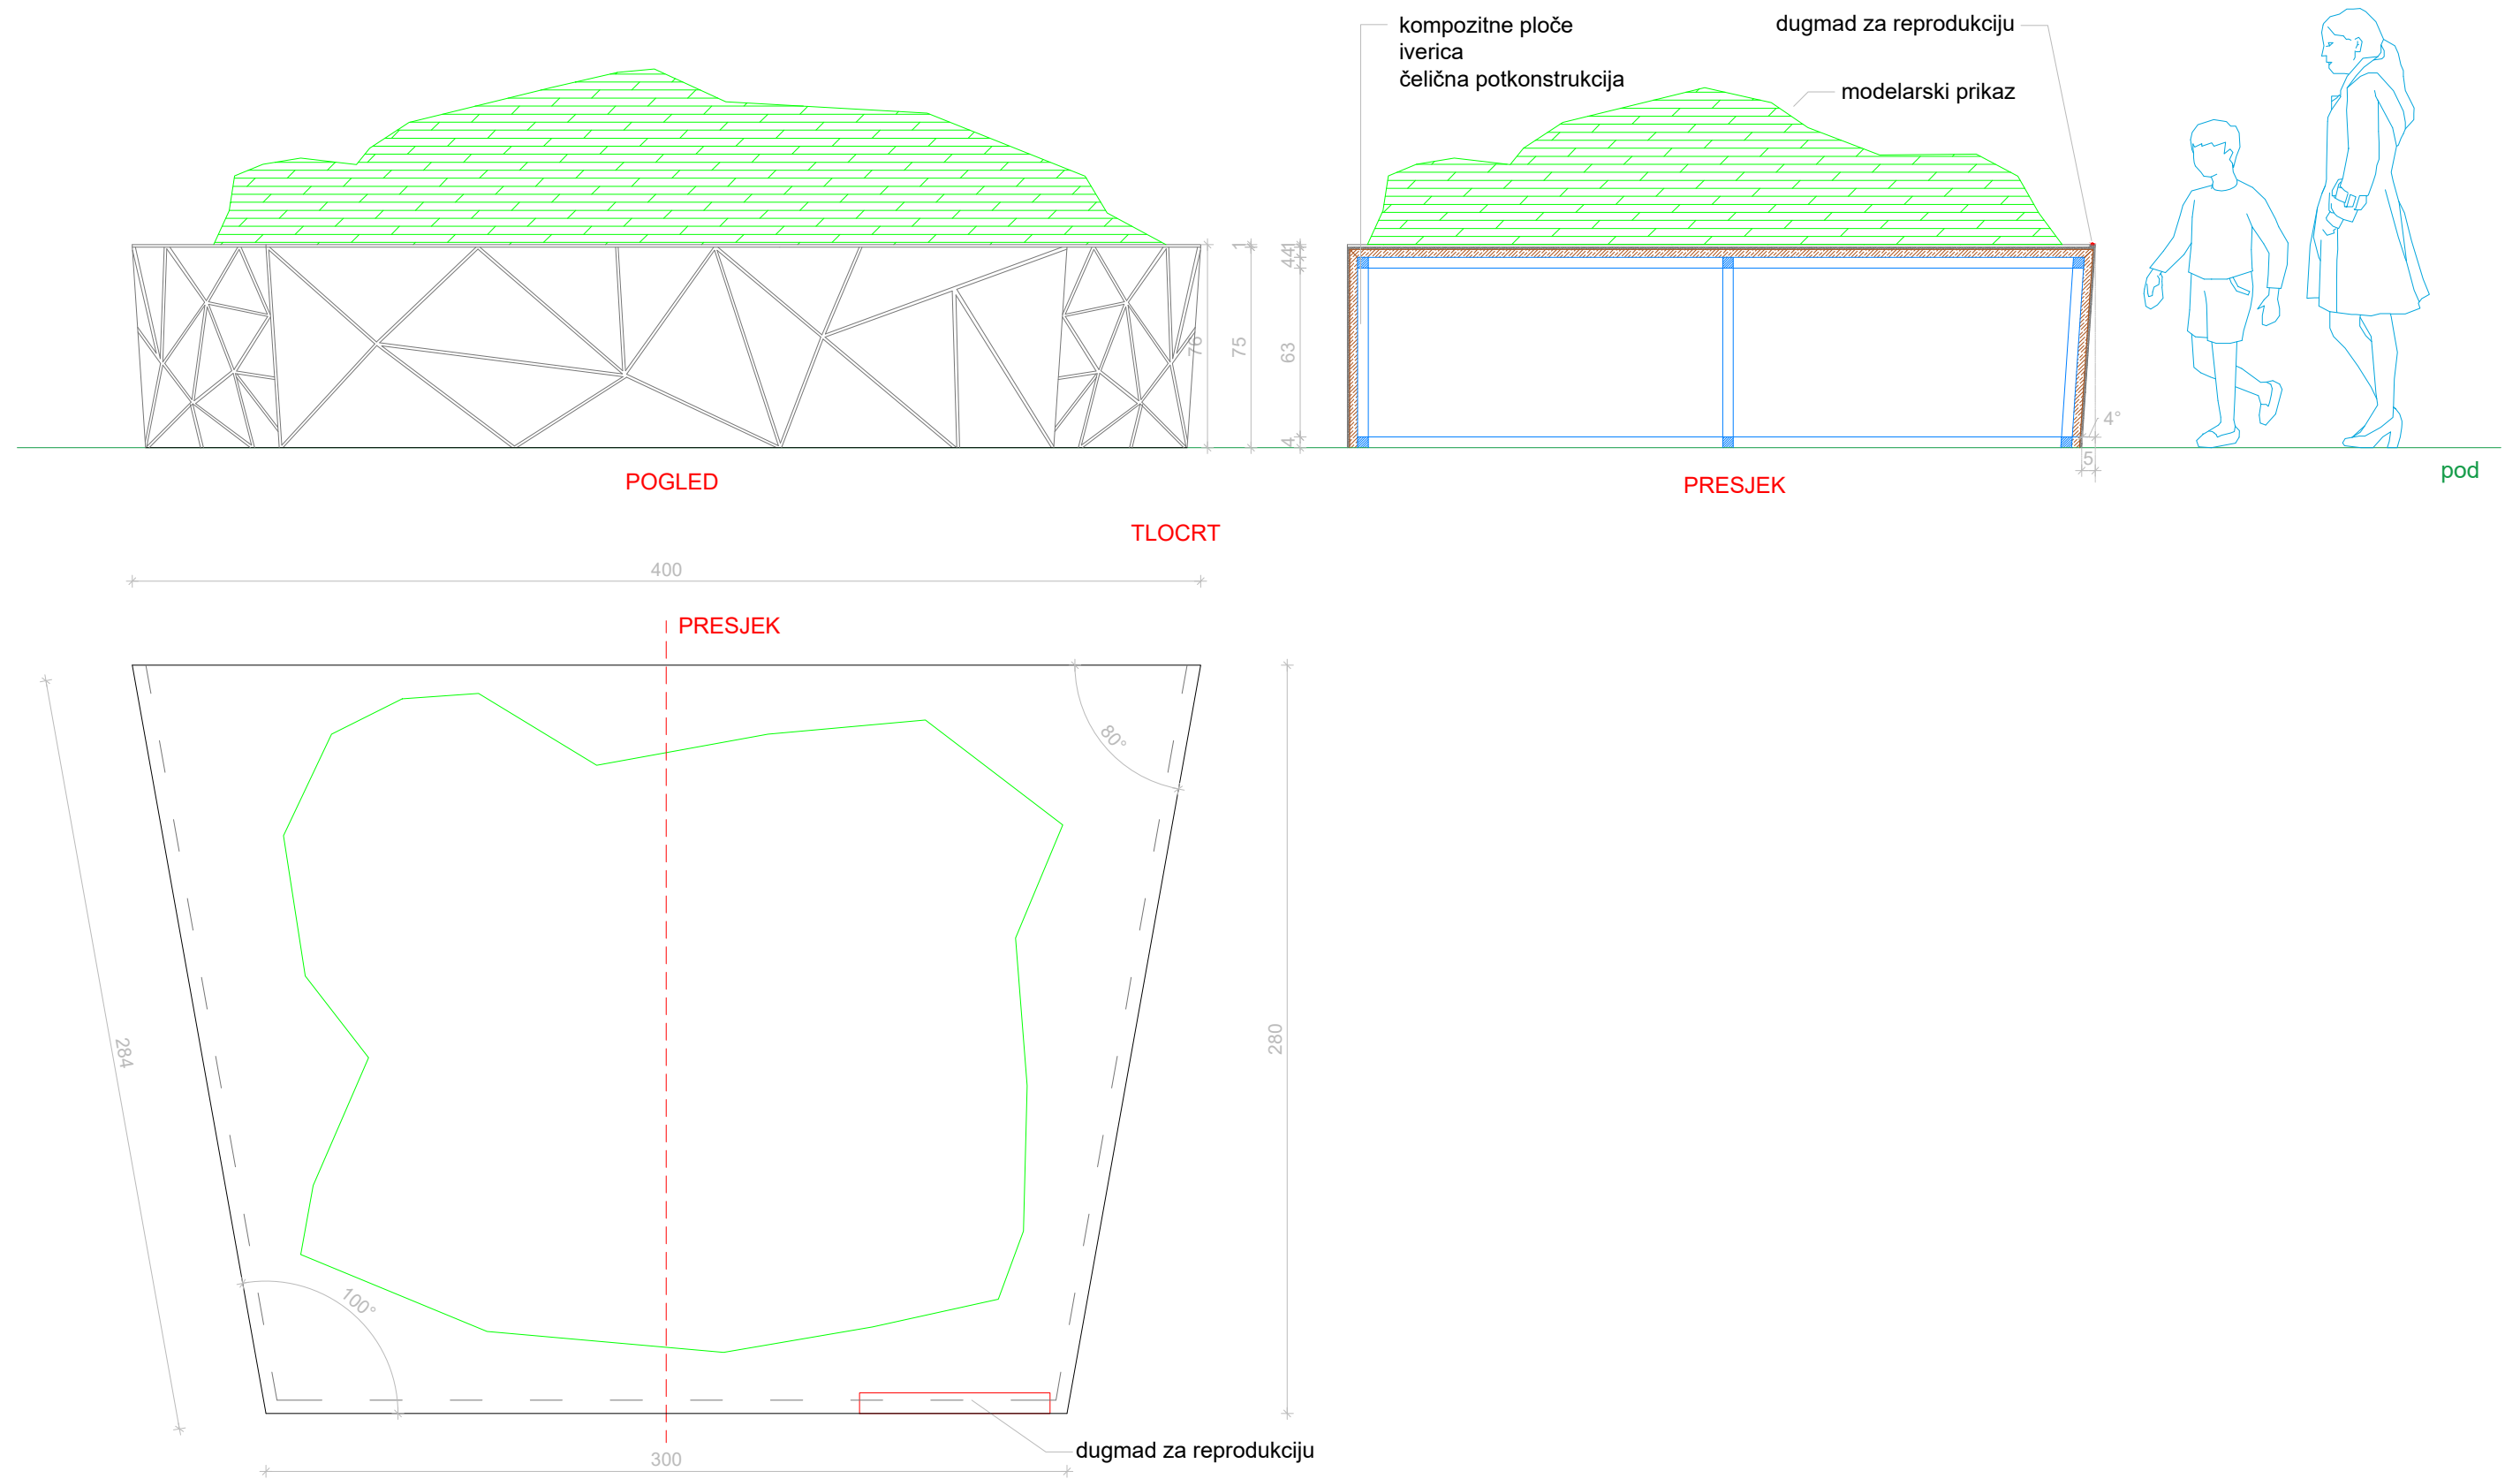

2.f. MODEL RELJEFA - POSTAMENT

OPIS: U prostor se postavlja postament većih dimenzija na kojem će se prikazati model krajolika Općine Rakovica, a sve kako bi se omogućilo mapiranje istog različitim sadržajima. Postament se izvodi od čelične potkonstrukcije 40x40x4 mm na koju se postavlja iverice debljine 3 cm. Stranice postamenta su nakošene prema projektu i obložene kompozitnim materijalom koji je izveden u obliku trokuta s razmakom među pločama koje se lijepe ili vidaju za ivericu. Dimenzije postamenta su 400 x 280 x 76 cm (nepravilan tlocrt). Na gornjoj plohi, koja je na krajevima izbačena za 1 cm visine izrađeno je nekoliko otvora u koje se smješta dugmad za odabir tema koje se reproduciraju na modelu. Na postament se postavlja modelarski prikaz kojim se simulira izgled reljefa područja općine Rakovica (nije dio ove stavke). Unutarnje čelične nosače staviti po potrebi. Boje prema odabiru projektanta. Postament se radi iz dijelova prema nacrtu.

Ukupan broj komada 1.

NAPOMENA: * raditi prema prethodno urađenom radioničkom nacrtu

* mjere provjeriti na licu mjesta i detalje razraditi u dogovoru s projektantom

investitor: Javna ustanova za zaštićene prirodne vrijednosti Općine Rakovica

lokacija: Općina Rakovica

sadržaj: Izvedbeni projekt likovnog postava posjetiteljskog centra 'Speleon'

oznaka projekta:

projektanti lik. postava:

Marko Barišić, d.i.graf.diz
Jelena Devčić, dipl.nov.

suradnici:



Joško Živković, d.up.p.
Mirjana Petrina, građ.teh.
Ivan Jadrijević, građ.teh.



2.f. MODEL RELJEFA - POSTAMENT
M 1:25

datum: travanj, 2020.

list:

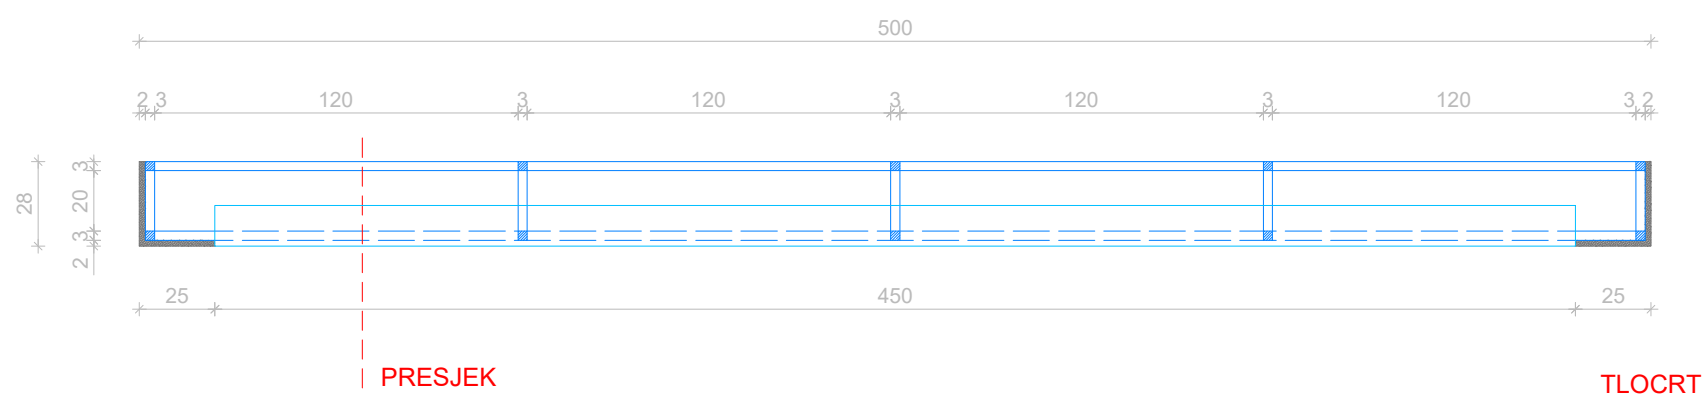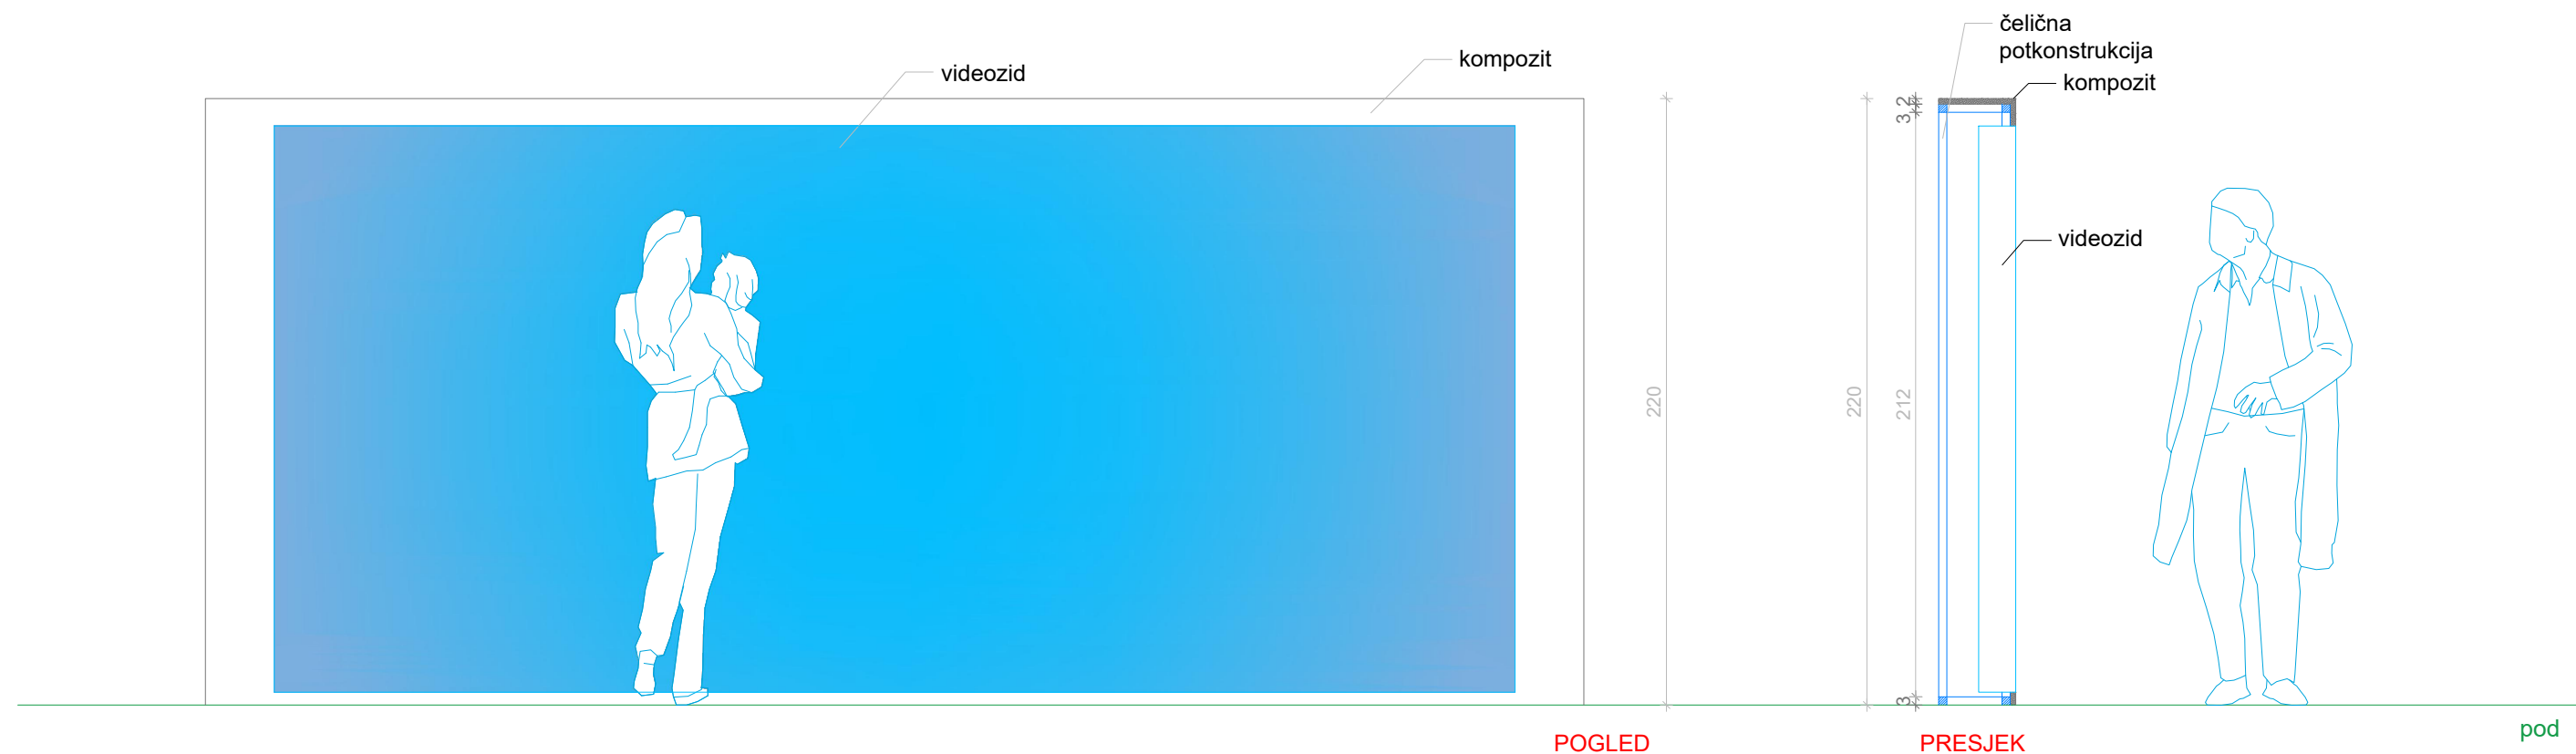

3.e.1. SPELEOMORFOLOGIJA NA PRIMJERU GORNJE BARAČEVE ŠPILJE - OKVIR ZA VIDEOZID

OPIS: Unutar maketarskog prikaza se ugrađuje okvir za postavljanje videozida većih dimenzija. Izvodi se od čelične potkonstrukcije i obloge od kompozita. Dimenzije okvira su 500 x 28 x 220 cm. Unutarnje čelične nosače staviti po potrebi. Boje prema odabiru projektanta. Predvidjeti nosače za videozid. Dimenzije okvira i otvora naknadno i u dogovoru s projektantom prilagoditi dimenzijama odabranog videozida. Okvir se radi iz dijelova prema nacrtu. Ukupan broj komada 1.

NAPOMENA : * raditi prema prethodno urađenom radioničkom nacrtu
* mjere provjeriti na licu mjesta
* detalje razraditi u dogovoru s projektantom

investitor: Javna ustanova za zaštićene prirodne vrijednosti Općine Rakovica

lokacija: Općina Rakovica

sadržaj:
Izvedbeni projekt likovnog postava posjetiteljskog centra 'Speleon'

oznaka projekta:

projektanti lik. postava:
Marko Barišić, d.i.graf.diz
Jelena Devčić, dipl.nov.


suradnici:
Joško Živković, d.up.p.
Mirjana Petrina, građ.teh.
Ivan Jadrijević, građ.teh.




3.e.1. SPELEOMORFOLOGIJA - OKVIR ZA VIDEOZID; M 1:25

datum: travanj, 2020.

list:

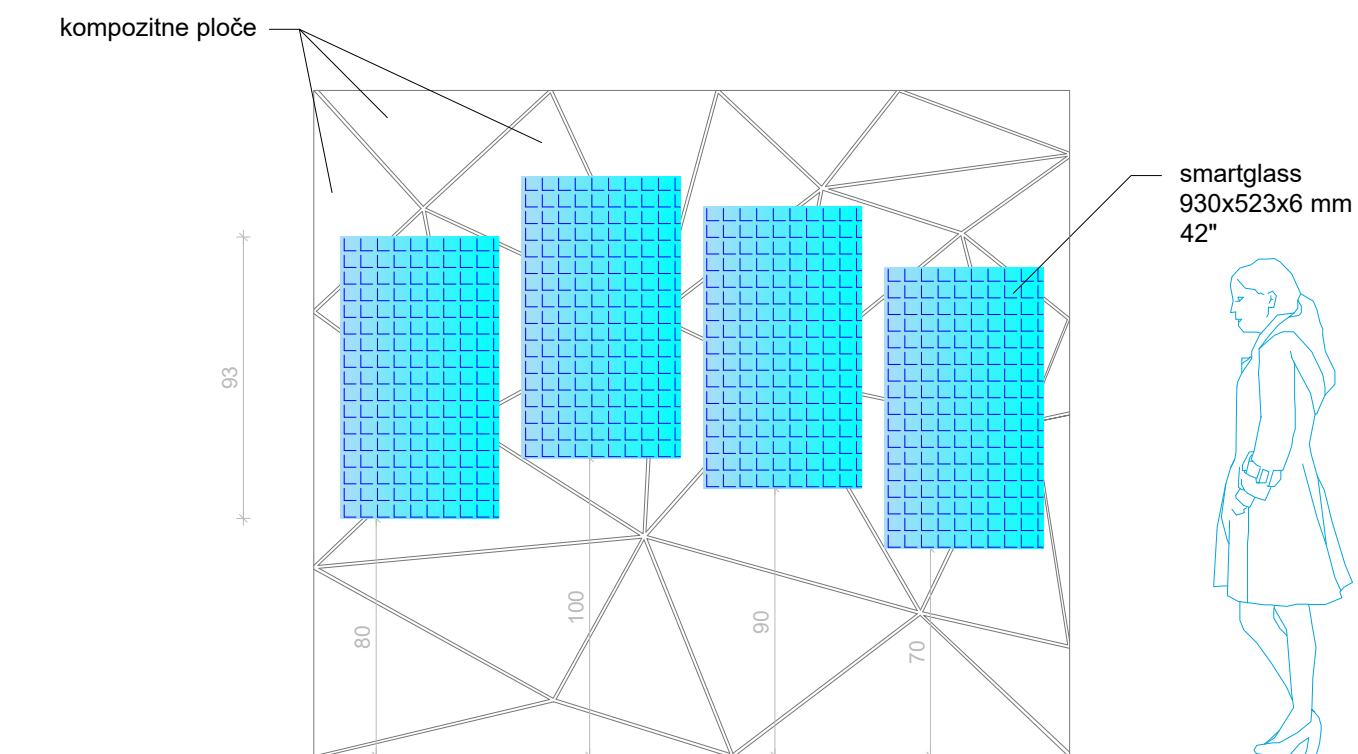


POGLED

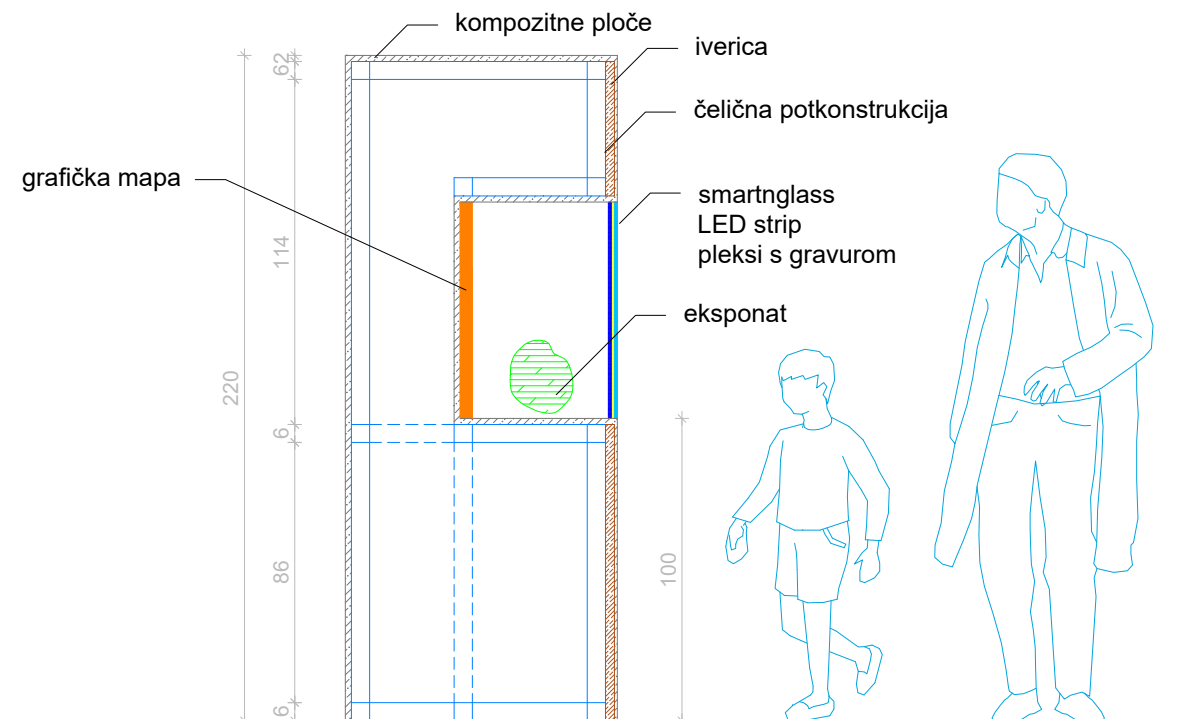


PRESJEK

pod

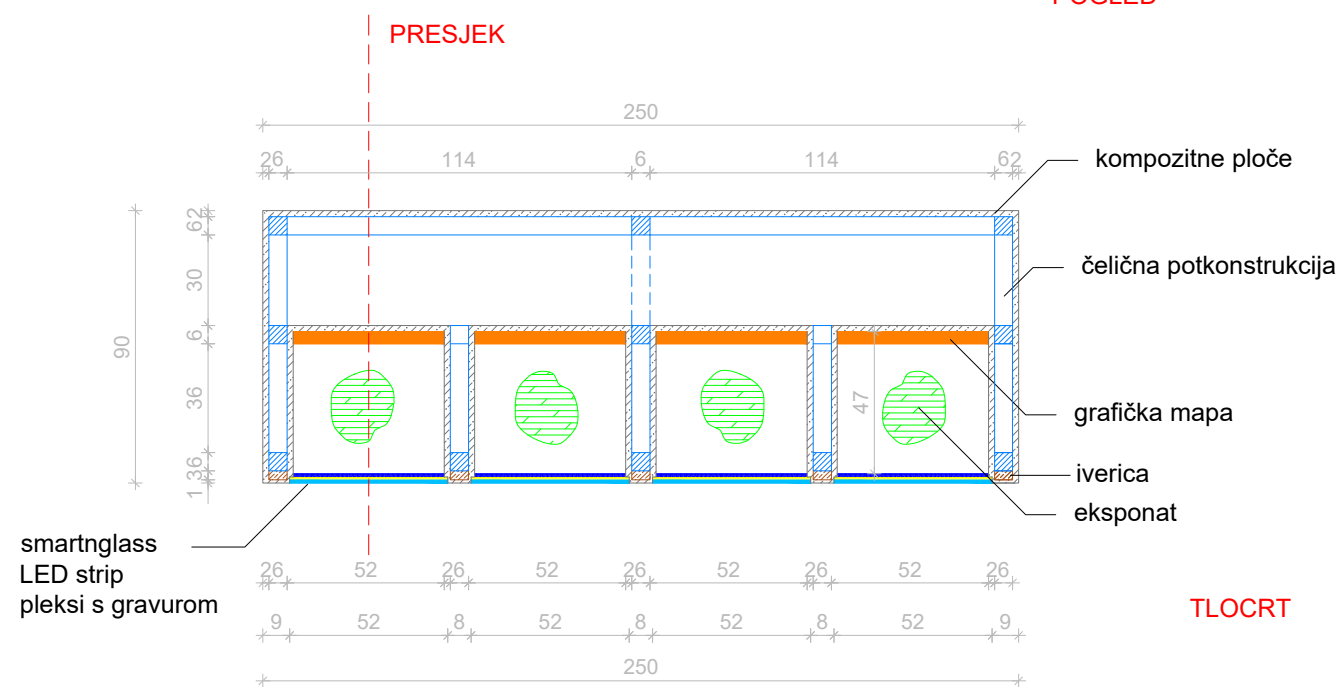

TLOCRT

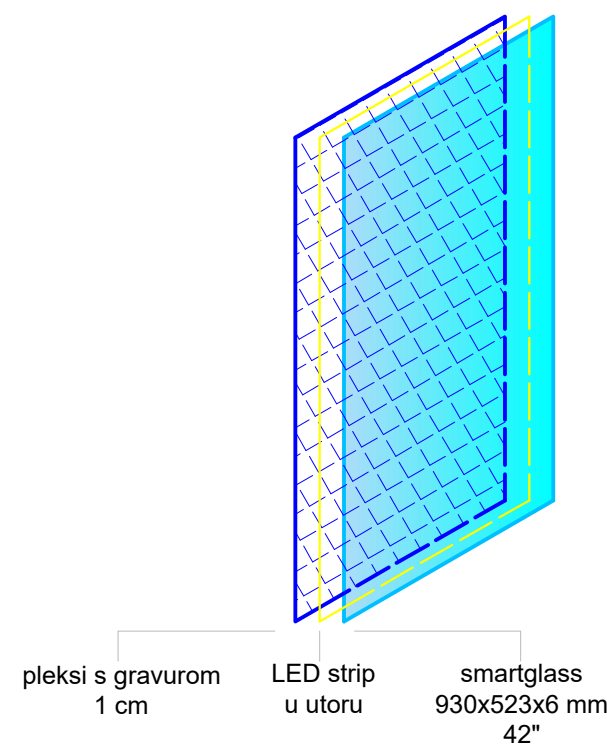

4.c. PALEONTOLOŠKI NALAZI - PARAVAN

OPIS: U dijelu prostorije prema projektu postavlja se paravan s 4 otvora u koje se postavljaju lubanje životinja. Dimenzije paravana su 250 x 90 x 220 cm. Paravan je izrađen od čelične potkonstrukcije, iverice i kompozitnih ploča. Prednja strana paravana je obložena kompozitnim materijalom koji je izveden u obliku trokuta s razmakom među pločama koje se lijepe ili vidaju za ivericu. Otvori se izvode na različitim visinama. Unutar otvora se nalazi grafička mapa te lubanja odabrane životinje. S prednje strane otvora se postavljaju pleksiglas elementi debljine 1 cm s laserskom gravurom lubanja. Oko otvora se postavlja utor za LED rasvjetu kako bi gravure svijetlile i bile vidljive i atraktivnije. Na otvor svake niše, u predviđene utore, fiksira se smartglass dimenzija 523x930x6 mm. Cilj je omogućiti posjetitelju da pritiskom na smartglass 'otkrije' lubanje životinja, a time općenito vrste koje su obitavale na području Baračevih špilja u Ledeno doba. Dimenzije otvora obavezno prilagoditi dimenzijama smartglass-a. Unutarnje čelične nosače staviti po potrebi. Boje prema odabiru projektanta. Postament se radi iz dijelova prema nacrtu. Ukupan broj komada 1.

NAPOMENA : * raditi prema prethodno urađenom radioničkom nacrtu
* mjere provjeriti na licu mjesta
* detalje razraditi u dogovoru s projektantom

investitor: Javna ustanova za zaštićene prirodne vrijednosti Općine Rakovica

lokacija: Općina Rakovica

sadržaj: Izvedbeni projekt likovnog postava posjetiteljskog centra 'Speleon'

oznaka projekta:

projektanti lik. postava: Marko Barišić, d.i.graf.diz
Jelena Devčić, dipl.nov.


suradnici: Joško Živković, d.up.p.
Mirjana Petrina, građ.teh.
Ivan Jadrijević, građ.teh.



4.c. PALEONTOLOŠKI NALAZI - PARAVAN; M 1:25

datum: travanj, 2020.

list:

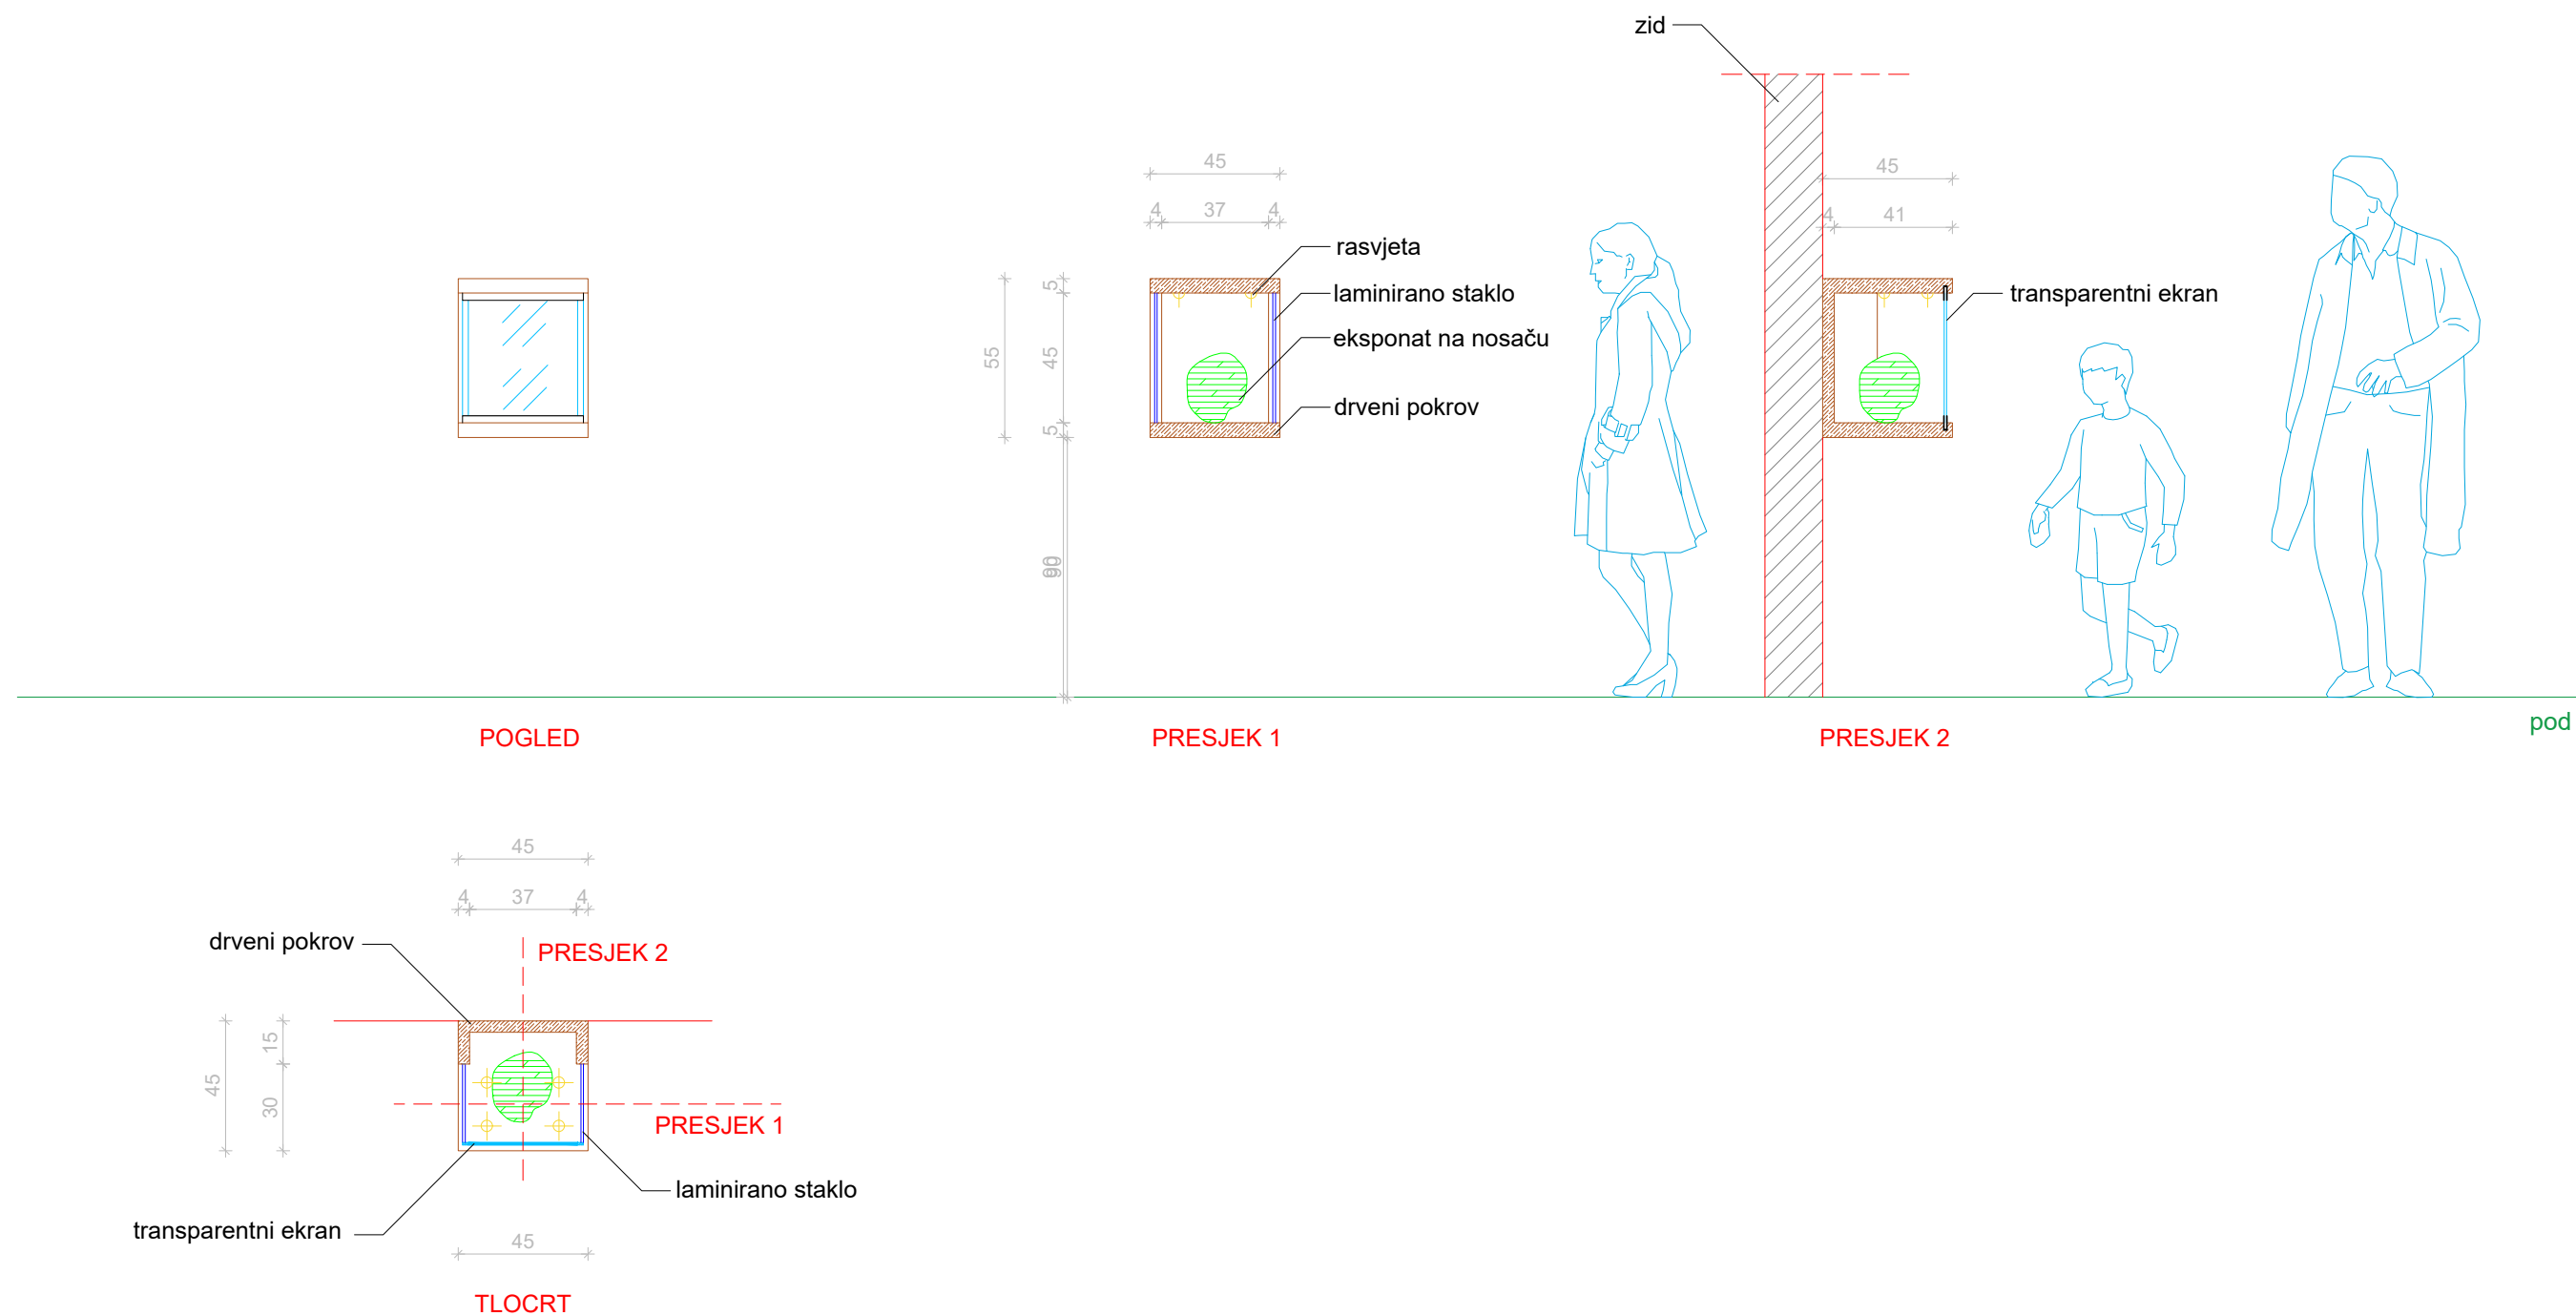

4.f. LAVLJA LUBANJA - VITRINA; 4.g. LAVLJA ŠAPA - VITRINA

OPIS: Radi smještaja ostatka lubanje i šape spiljskog lava izradit će se vitrine s unutarnjom rasvjetom. Vitrina se izvodi se od drvenog pokrova te su dvije bočne stranice obložene laminiranim staklom, dok je prednja strana obložena transparentnim ekranom na kojem se prikazuje animacija. Na rubovima transparentnog ekrana potrebno ugraditi i skriti elektroniku. Dimenzije vitrine su 45 x 45 x 55 cm. Donja stranica vitrine se nalazi 90 cm iznad razine poda. Unutarnje čelične nosače staviti po potrebi te prilagoditi stražnju stranicu zbog nosača kojima se vitrina učvršćava za zid. Interno LED osvjetljenje. Boje prema odabiru projektanta. Vitrina se radi iz dijelova prema nacrtu. Ukupan broj komada 2.

NAPOMENA : * raditi prema prethodno urađenom radioničkom nacrtu
* mjere provjeriti na licu mjesta
* detalje razraditi u dogovoru s projektantom

investitor: Javna ustanova za zaštićene prirodne vrijednosti Općine Rakovica

lokacija: Općina Rakovica

sadržaj: Izvedbeni projekt likovnog postava posjetiteljskog centra 'Speleon'

oznaka projekta:

projektanti lik. postava: Marko Barišić, d.i.graf.diz
Jelena Devčić, dipl.nov.


suradnici: Joško Živković, d.up.p.
Mirjana Petrina, građ.teh.
Ivan Jadrijević, građ.teh.



4.f. LAVLJA LUBANJA - VITRINA; 4.g. LAVLJA ŠAPA - VITRINA; M 1:25

datum: travanj, 2020.

list:

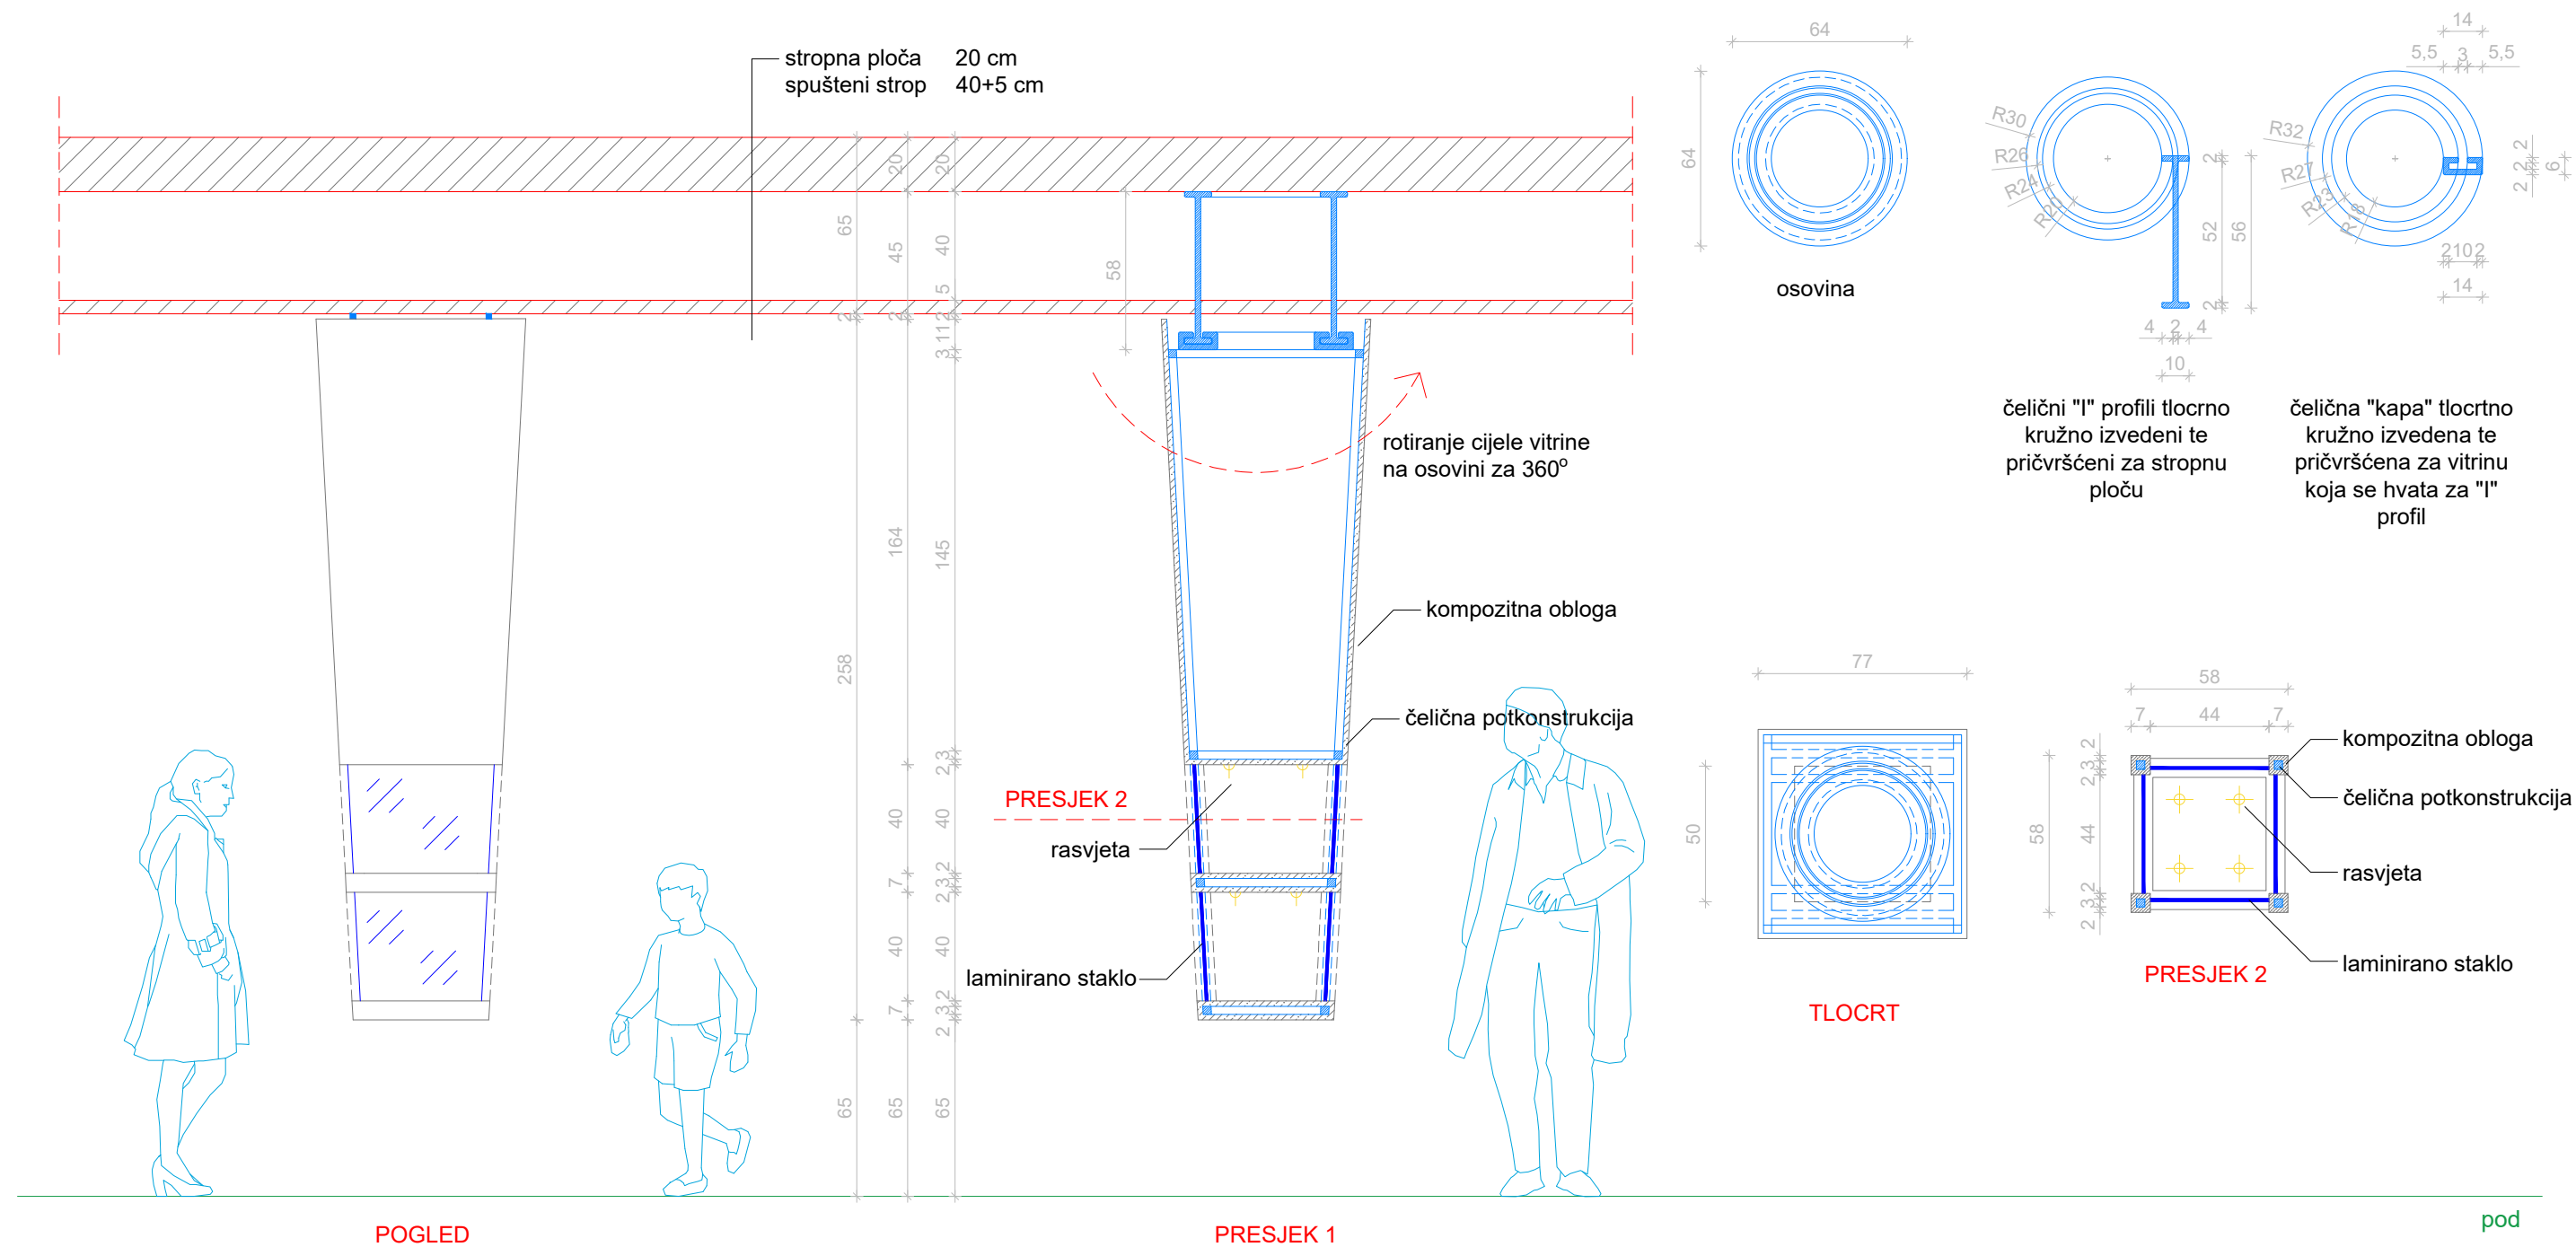

4.h. ŠPILJSKI NALAZ - VITRINE

OPIS: U prostor se prema projektu smješta instalacija s vitrinama koja je pričvršćena osovinom za stropnu ploču te se može okretati za 360°. Svojim postavljanjem simulira stalaktit koji se sa stropa spušta prema dolje. Izvodi se od čelične potkonstrukcije i oplata od kompozitnog materijala. Unutar same instalacije se izvode dvije manje vitrine koje su sa svih bočnih strana obložene laminiranim staklom s mogućnošću otvaranja. U vitrine se dobro fiksiraju eksponati, na baršunastu podlogu. Dimenzije vitrine dodatno i naknadno prilagoditi veličini eksponata u dogovoru s projektantom. Interno LED osvjetljenje u obje vitrine. U zadnji dio vitrine staklena stranica oblažuje se folijom iz stavke 7.h.1., a u pozadinu se postavlja LED strip rasvjeta.

Boje prema odabiru projektanta. Instalacija se radi iz dijelova prema nacrtu.

Ukupan broj komada 3.

NAPOMENA : * raditi prema prethodno urađenom radioničkom nacrtu
* mjere provjeriti na licu mjesta
* detalje razraditi u dogovoru s projektantom

investitor: Javna ustanova za zaštićene prirodne vrijednosti Općine Rakovica

lokacija: Općina Rakovica

sadržaj: Izvedbeni projekt likovnog postava posjetiteljskog centra 'Speleon'

oznaka projekta:

projektanti lik. postava: Marko Barišić, d.i.graf.diz
Jelena Devčić, dipl.nov.


suradnici: Joško Živković, d.up.p.
Mirjana Petrina, građ.teh.
Ivan Jadrijević, građ.teh.





4.h. ŠPILJSKI NALAZ - VITRINE
M 1:25

datum: travanj, 2020.

list:

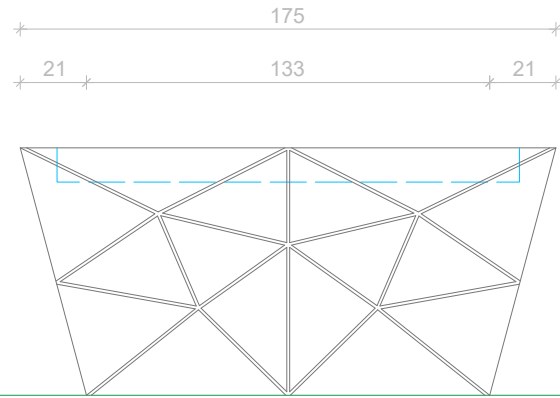


POGLED

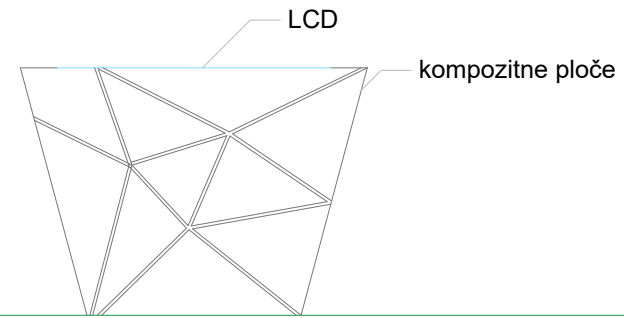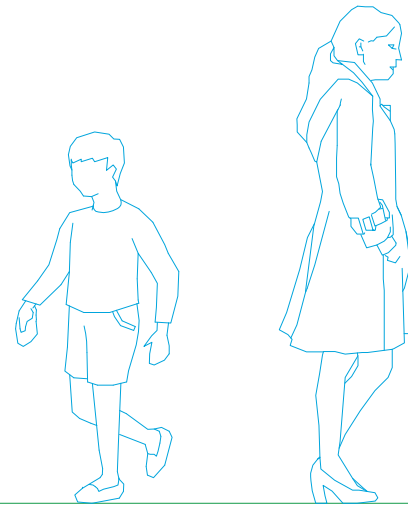


POGLED



pod

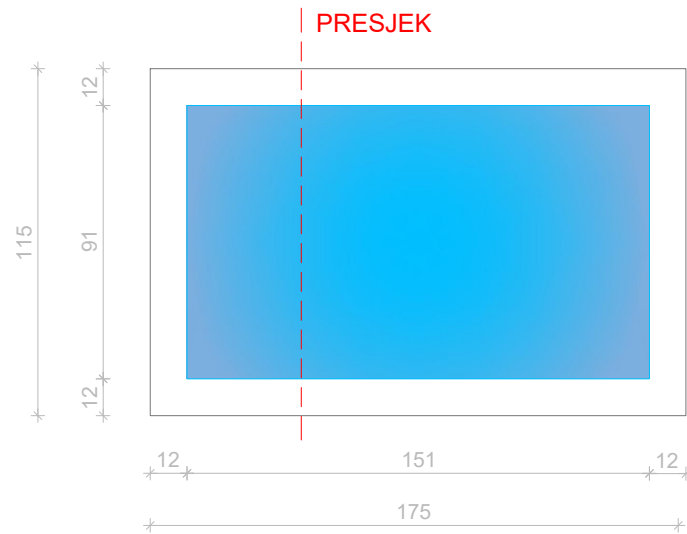

TLOCRT

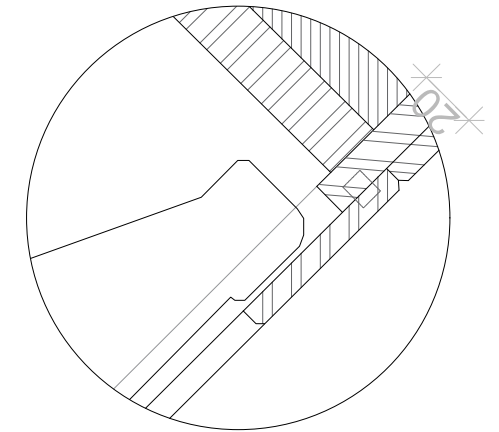

DETALJ UGRADNJE EKRANA
M 1:2

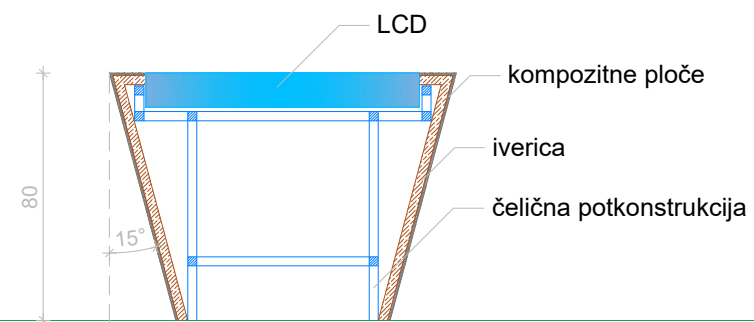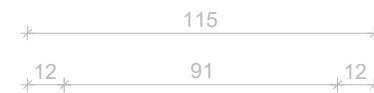

PRESJEK

pod

4.i. LAVLJI KOSTUR - POSTAMENT; 7.d. PRESJEK ISTRAŽIVANJA GORNJE BARAČEVE ŠPILJE - POSTAMENT

OPIS: U dijelu prostora prema projektu postaviti će se atraktivni postament za multitouch stol, izrađen od čelične potkonstrukcije, iverice i kompozita. Donji dio postamenta se sužava za po 21 cm sa svih strana u odnosu na gornji dio. Sve bočne stranice postamenta su obložene kompozitnim materijalom koji je izveden u obliku trokuta s razmakom među pločama koje se lijepe ili vidaju za ivericu. U ravni gornje plohe umetnut multitouch ekran na čeličnim nosačima. Dimenzije otvora prilagoditi odabranom ekranu. Unutarne čelične nosače staviti po potrebi. Tretirano temeljnim premazom. Završni lak premaz bez sjaja, Boje prema odabiru projektanta. Čelična potkonstrukcija radi stabilnosti, profili 30x30x3 mm, vijčano spajani, prema potrebi vareni na mjestu, pocinčani. Potkonstrukciju obavezno prilagoditi ugradnji multitouch ekrana. Dimenzije postamenta su 175 x 115 x 80 cm. Ukupan broj komada 2.

NAPOMENA : * raditi prema prethodno urađenom radioničkom nacrtu
* mjere provjeriti na licu mjesta
* detalje razraditi u dogovoru s projektantom

investitor: Javna ustanova za zaštićene prirodne vrijednosti Općine Rakovica

lokacija: Općina Rakovica

sadržaj: Izvedbeni projekt likovnog postava posjetiteljskog centra 'Speleon'

oznaka projekta:

projektanti lik. postava: Marko Barišić, d.i.graf.diz
Jelena Devčić, dipl.nov.



suradnici: Joško Živković, d.up.p.
Mirjana Petrina, građ.teh.
Ivan Jadrijević, građ.teh.



4.i. LAVLJI KOSTUR; 7.d. PRESJEK ISTR. GORNJE ŠPILJE - POSTAMENTI; M 1:25

datum: travanj, 2020.

list:

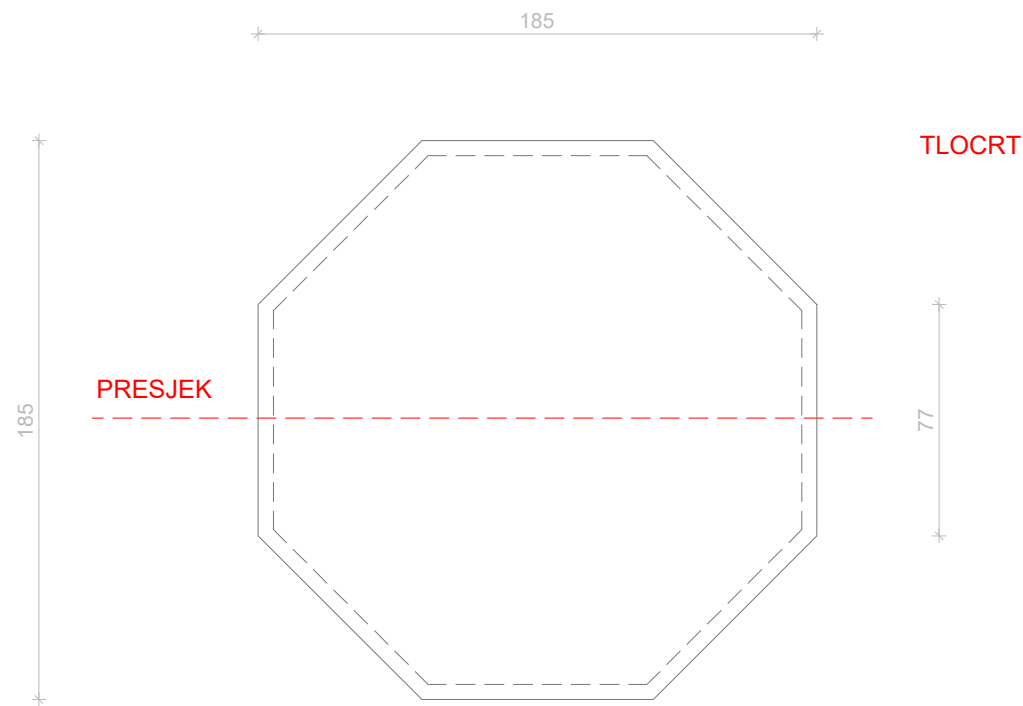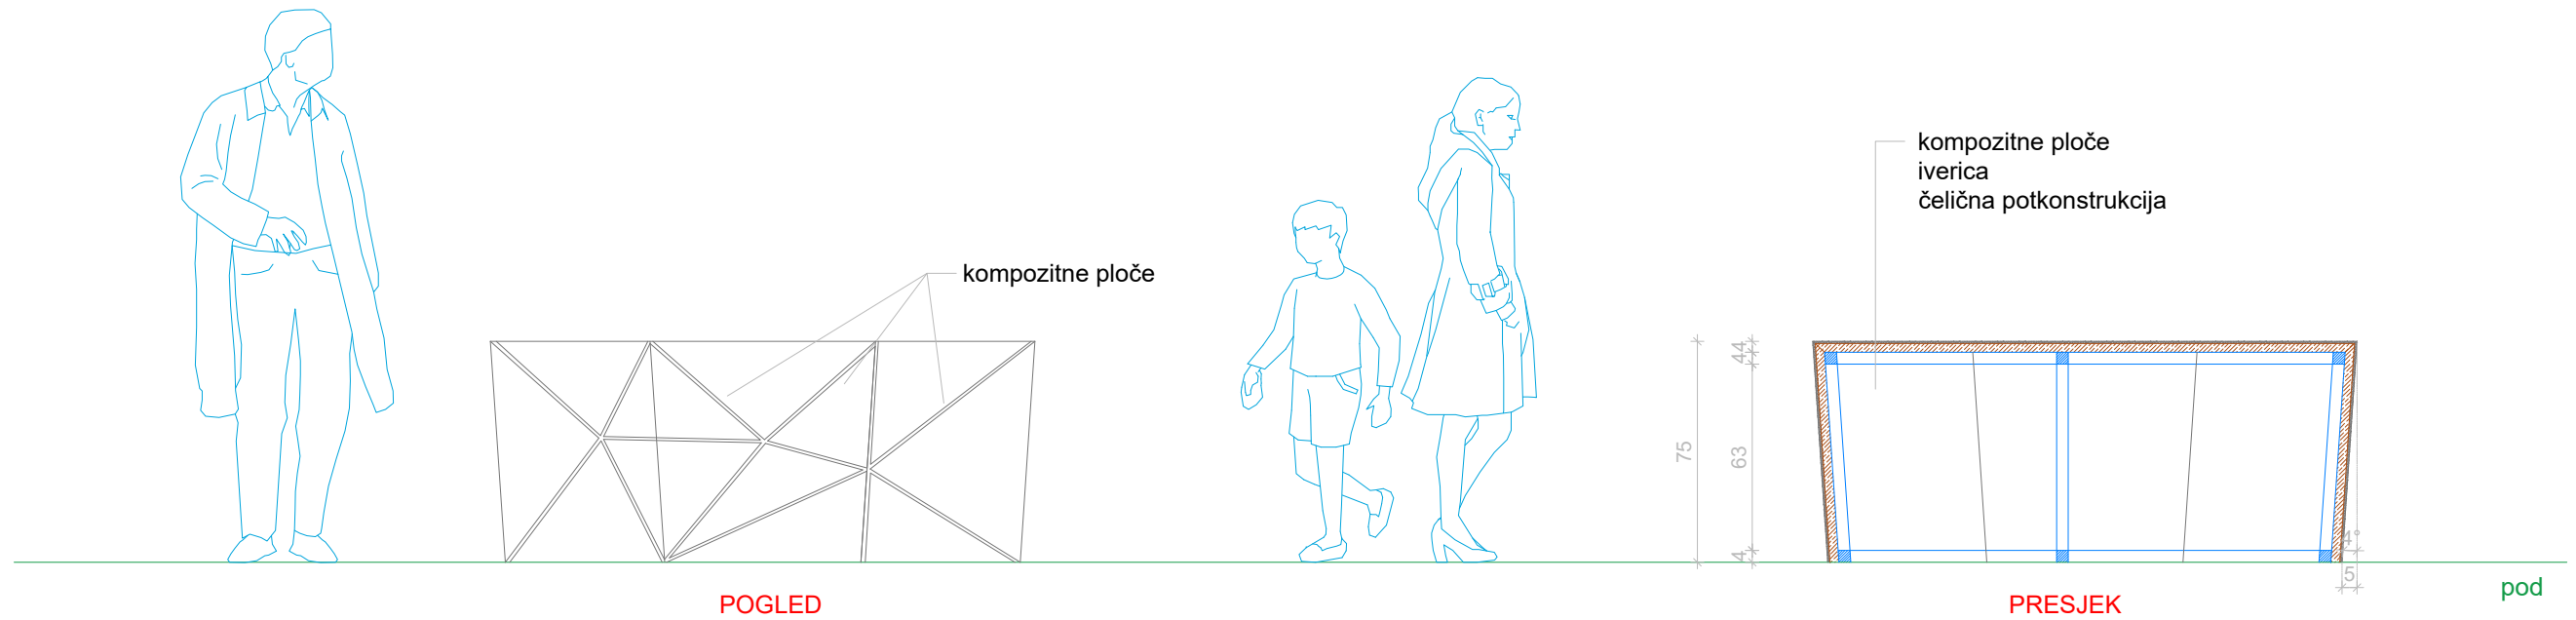

5.c. MAPIRANJE FAUNE - POSTAMENT

OPIS: U prostor se postavlja postament tlocrta u obliku osmerokuta. Postament se izvodi od čelične potkonstrukcije 40x40x4 mm na koju se postavlja iverica debljine 3 cm. Stranice postamenta su nakošene i obložene kompozitnim materijalom koji je izveden u obliku trokuta s razmakom među pločama koje se lijepe ili vidaju za ivericu. Stranica osmerokuta postamenta je 77 cm, ukupna dužina i širina postamenta 185 cm. Visina 75 cm.

Unutarne čelične nosače staviti po potrebi. Boje prema odabiru projektanta.

Postament se radi iz dijelova prema nacrtu.

Ukupan broj komada 1.

NAPOMENA : * raditi prema prethodno urađenom radioničkom nacrtu
* mjere provjeriti na licu mjesta
* detalje razraditi u dogovoru s projektantom

investitor: Javna ustanova za zaštićene prirodne vrijednosti Općine Rakovica

lokacija: Općina Rakovica

sadržaj:
Izvedbeni projekt likovnog postava posjetiteljskog centra 'Speleon'

oznaka projekta:

projektanti lik. postava:
Marko Barišić, d.i.graf.diz
Jelena Devčić, dipl.nov.


suradnici:
Joško Živković, d.up.p.
Mirjana Petrina, građ.teh.
Ivan Jadrijević, građ.teh.






5.c. MAPIRANJE FAUNE - POSTAMENT
M 1:25

datum: travanj, 2020.

list:

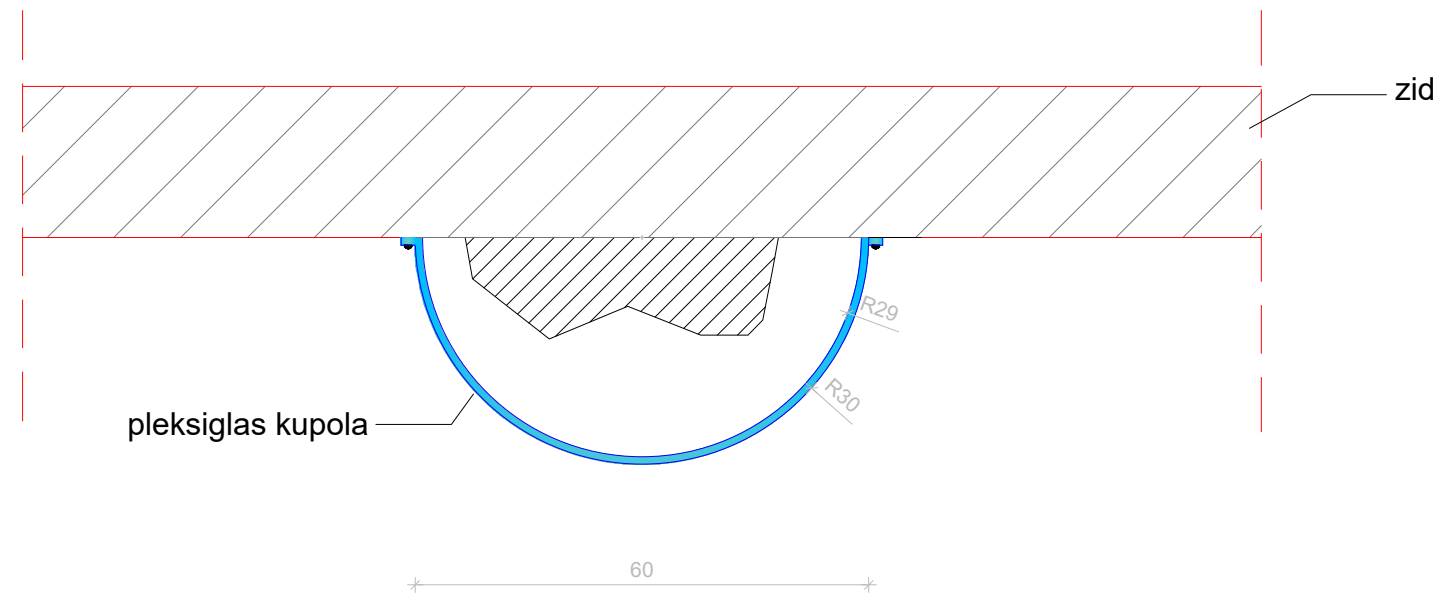

TLOCRT

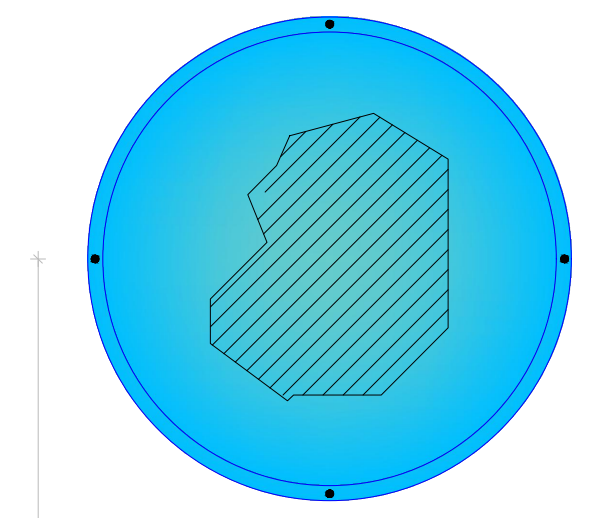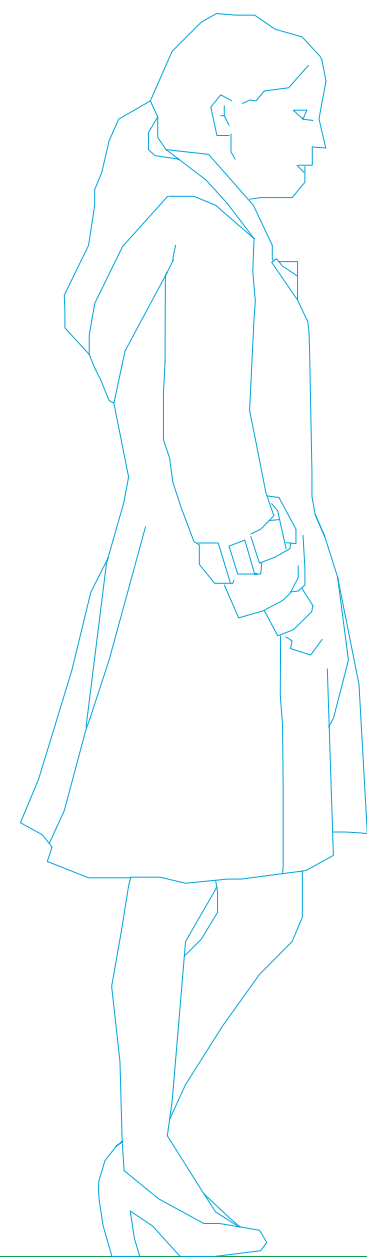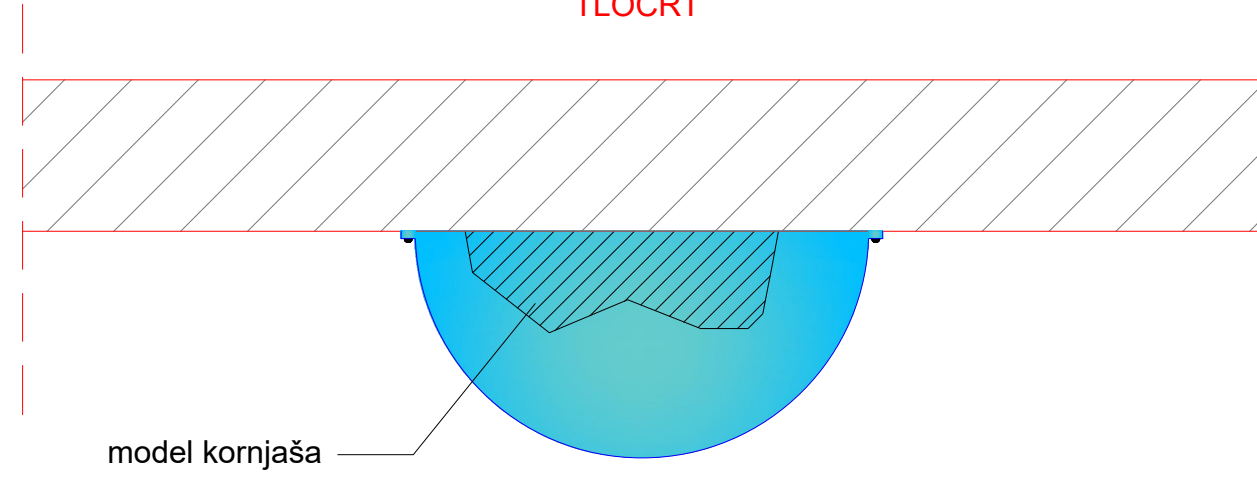

120

POGLED pod

5.d.1. DETALJNI MODELI NAJZNAČAJNIJIH VRSTA - KUPOLA

OPIS: U prostor se prema projektu preko dvije 3D replika kornjaša postavljaju kupole od pleksiglasa kako bi se modeli zaštitili od dodira. Dimenzije kupole prilagoditi naknadno dimenzijama modela u dogovoru s projektantom. Kupola extra-clear kvalitete. Unutarnje čelične nosače staviti po potrebi. Kupola se radi iz dijelova prema nacrtu. Ukupan broj komada 2.

NAPOMENA : * raditi prema prethodno urađenom radioničkom nacrtu
 * mjere provjeriti na licu mjesta
 * detalje razraditi u dogovoru s projektantom

investitor: Javna ustanova za zaštićene prirodne vrijednosti Općine Rakovica

lokacija: Općina Rakovica

sadržaj: Izvedbeni projekt likovnog postava posjetiteljskog centra 'Speleon'

oznaka projekta:

projektanti lik. postava: Marko Barišić, d.i.graf.diz
 Jelena Devčić, dipl.nov.



suradnici: Joško Živković, d.up.p.
 Mirjana Petrina, građ.teh.
 Ivan Jadrijević, građ.teh.



5.d.1. DETALJNI MODELI NAJZN. VRSTA - KUPOLA; M 1:10

datum: travanj, 2020.

list:

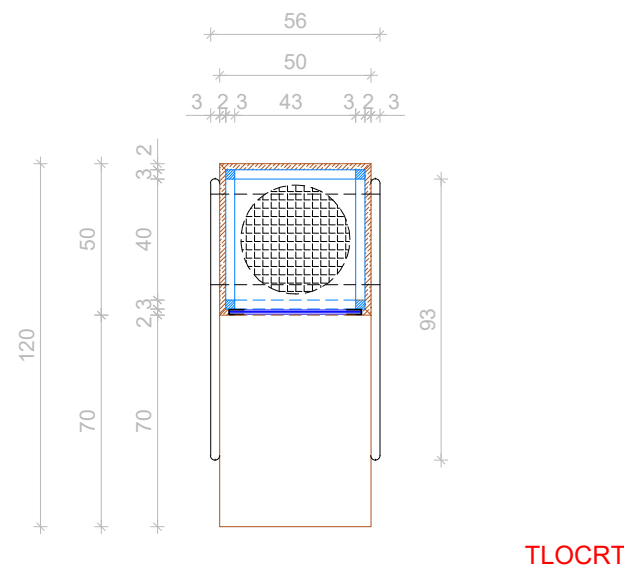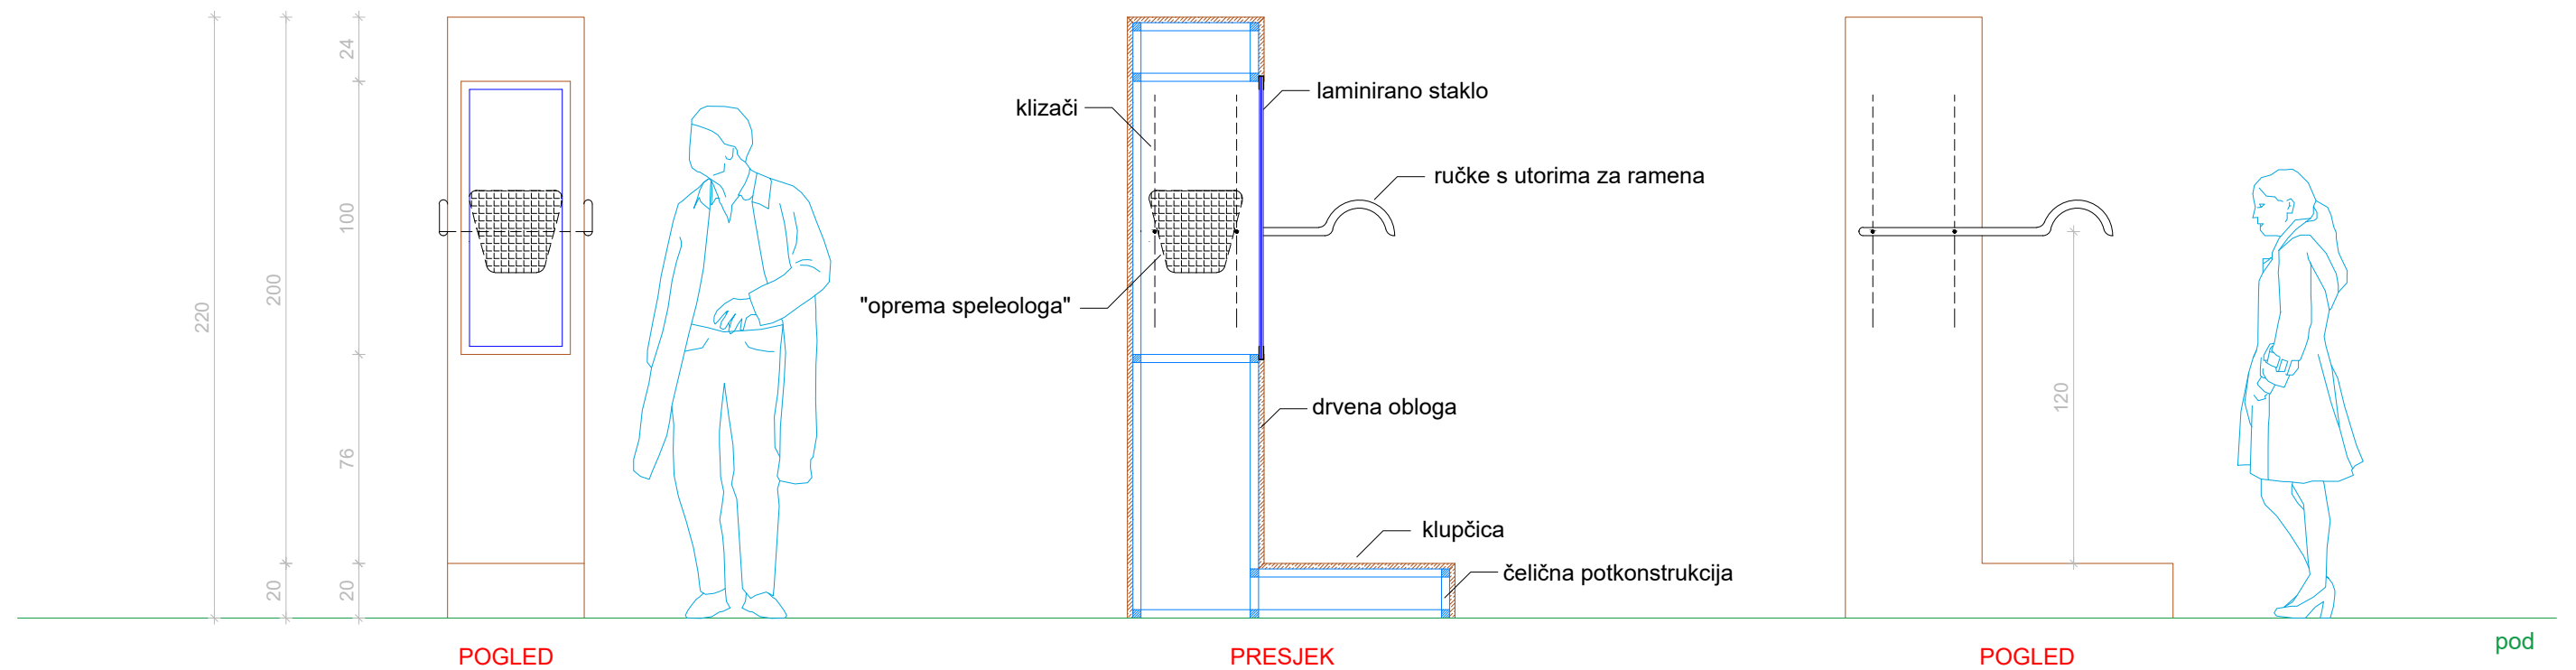

6.e. TESTIRANJE TEŽINE OPREME

OPIS: Pored mape o speleoronjenju i ekrana sa snimkama postaviti će se mehanička naprava čiji je cilj ilustrirati posjetitelju koliko je teška puna speleoronilačka oprema. Naprava se izvodi od čelične potkonstrukcije te drvene obloge. S prednje strane se izvodi klupčica na visini od 20 cm. Mehanizam se sastoji od te utega od oko 40 kilograma, što je ekvivalent težini opreme. Posjetitelj može ramenima stati ispod utega te ih pokušati podignuti. Utezi se nakon simulacije uvijek vraćaju na isto mjesto pomoću klizača. Utezi se nalaze unutar samog postamenta u košari koja je vidljiva s prednje strane kroz laminirano staklo. Ukupne dimenzije postamenta su 56 x 220 x 120 cm. Unutarnje čelične nosače staviti po potrebi. Boje prema odabiru projektanta. Postament se radi iz dijelova prema nacrtu. Ukupan broj komada 1.

NAPOMENA : * raditi prema prethodno urađenom radioničkom nacrtu
* mjere provjeriti na licu mjesta
* detalje razraditi u dogovoru s projektantom

investitor: Javna ustanova za zaštićene prirodne vrijednosti Općine Rakovica

lokacija: Općina Rakovica

sadržaj:
Izvedbeni projekt likovnog postava posjetiteljskog centra 'Speleon'

oznaka projekta:

projektanti lik. postava:
Marko Barišić, d.i.graf.diz
Jelena Devčić, dipl.nov.




suradnici:
Joško Živković, d.up.p.
Mirjana Petrina, građ.teh.
Ivan Jadrijević, građ.teh.




6.e. TESTIRANJE TEŽINE OPREME
M 1:25

datum: travanj, 2020.

list:

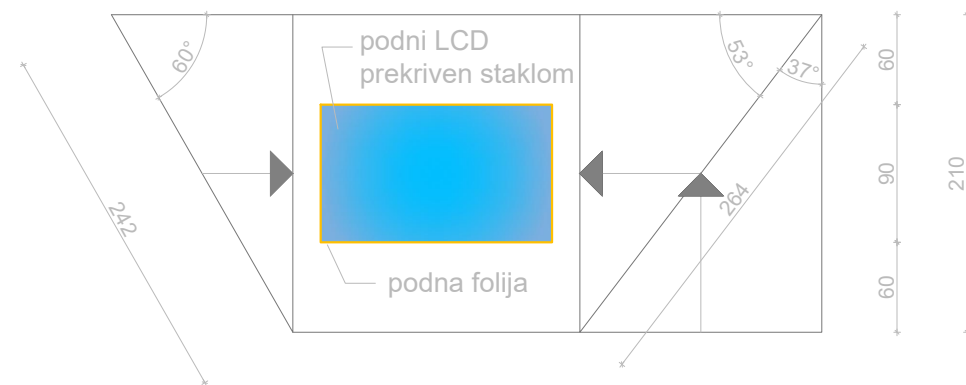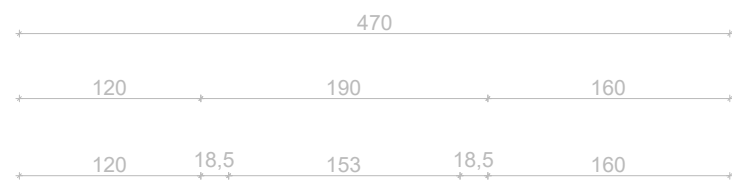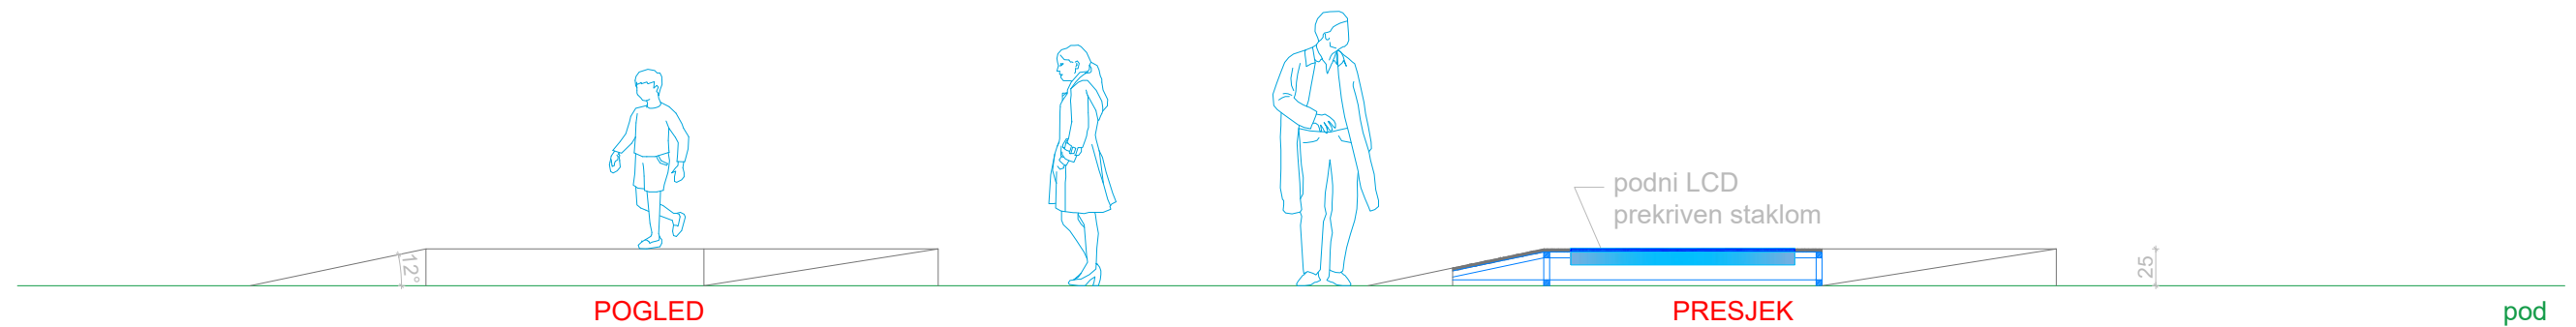

TLOCRT

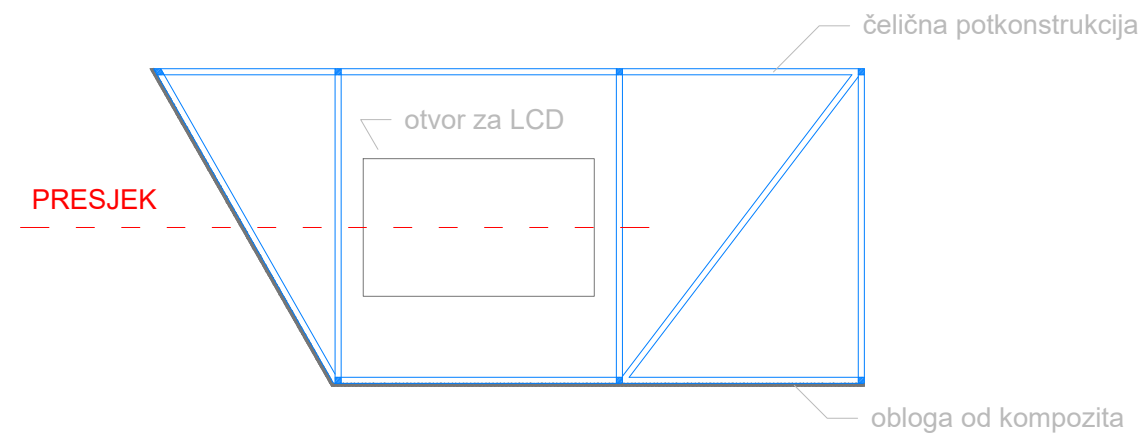

PRESJEK

POTKONSTRUKCIJA S OBLOGOM I OTVOROM ZA LCD

6.f.4. SREDIŠNJI PARAVAN - RAMPA

OPIS: U pod u dijelu prolaza prema projektu ugrađuje se LCD ekran za prikaz podvodne podzemne faune. Kako bi se LCD ekran skrio ispod konstrukcije izrađuje se rampa s otvorom za ekran i zaštitnim staklom. Da bi se prikrla granica ekrana i podne obloge pod se prekriva grafičkom folijom kojom se simulira pukotina kroz koju je vidljiv dokumentarni prikaz. Dizajn folije definiran je projektom grafičkog dizajna. Rampa se izvodi od čelične potkonstrukcije 40x40x4 mm i obloge od kompozita. Unutarnje čelične nosače staviti po potrebi. Boje prema odabiru projektanta. Dimenzije otvora prilagoditi veličini LCD ekrana. Rampa se radi iz dijelova prema nacrtu. Ukupan broj komada 1.

NAPOMENA : * raditi prema prethodno urađenom radioničkom nacrtu
* mjere provjeriti na licu mjesta
* detalje razraditi u dogovoru s projektantom

investitor: Javna ustanova za zaštićene prirodne vrijednosti Općine Rakovica

lokacija: Općina Rakovica

sadržaj: Izvedbeni projekt likovnog postava posjetiteljskog centra 'Speleon'

oznaka projekta:

projektanti lik. postava: Marko Barišić, d.i.graf.diz
Jelena Devčić, dipl.nov.




suradnici: Joško Živković, d.up.p.
Mirjana Petrina, građ.teh.
Ivan Jadrijević, građ.teh.



6.f.4. SREDIŠNJI PARAVAN - RAMPA
M 1:50

datum: travanj, 2020.

list:

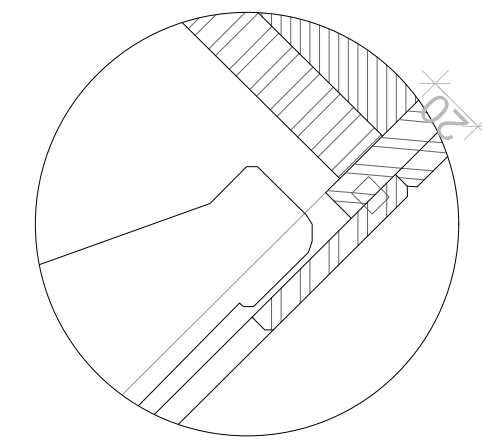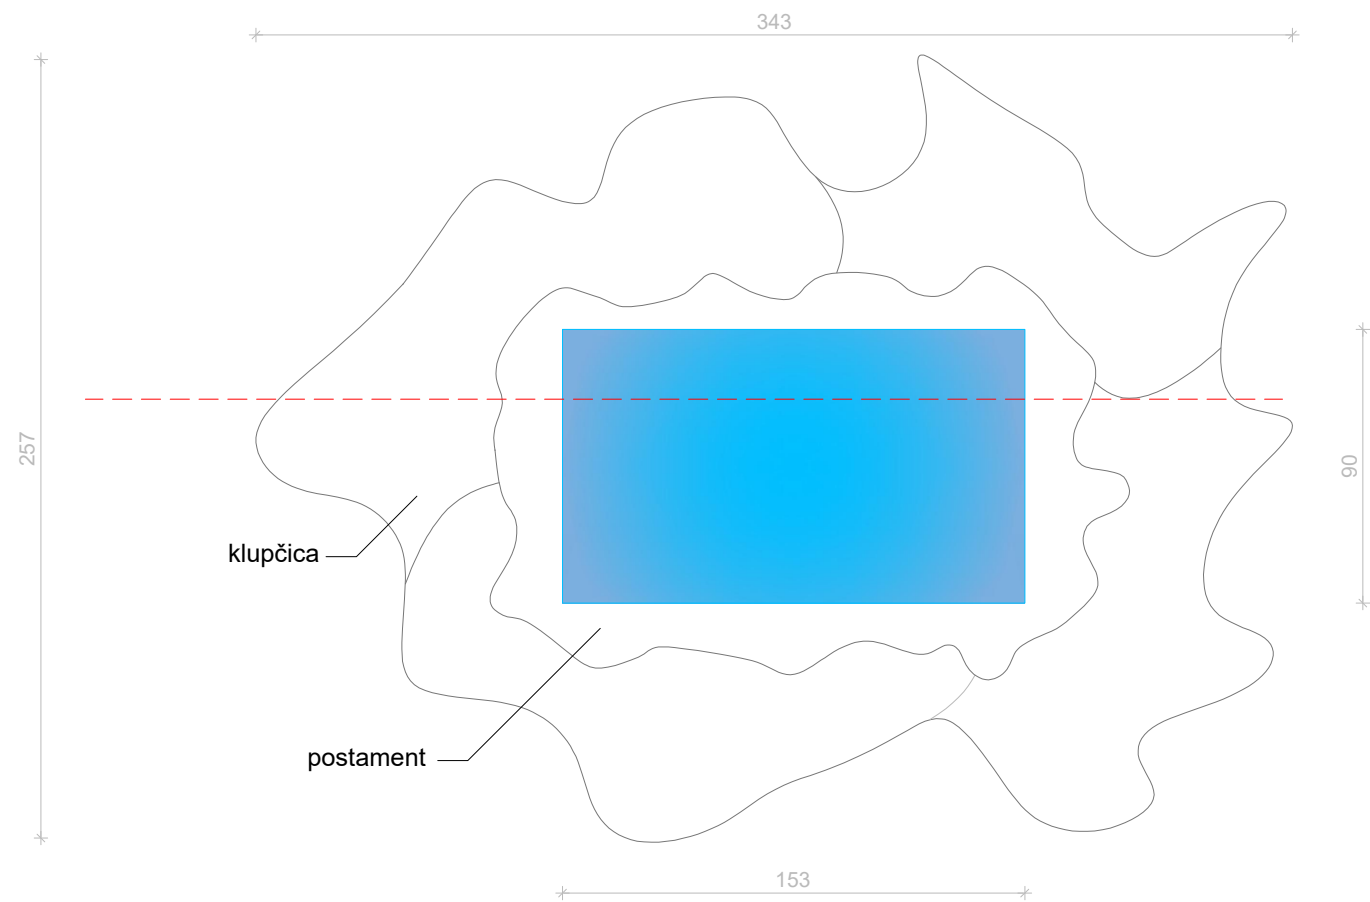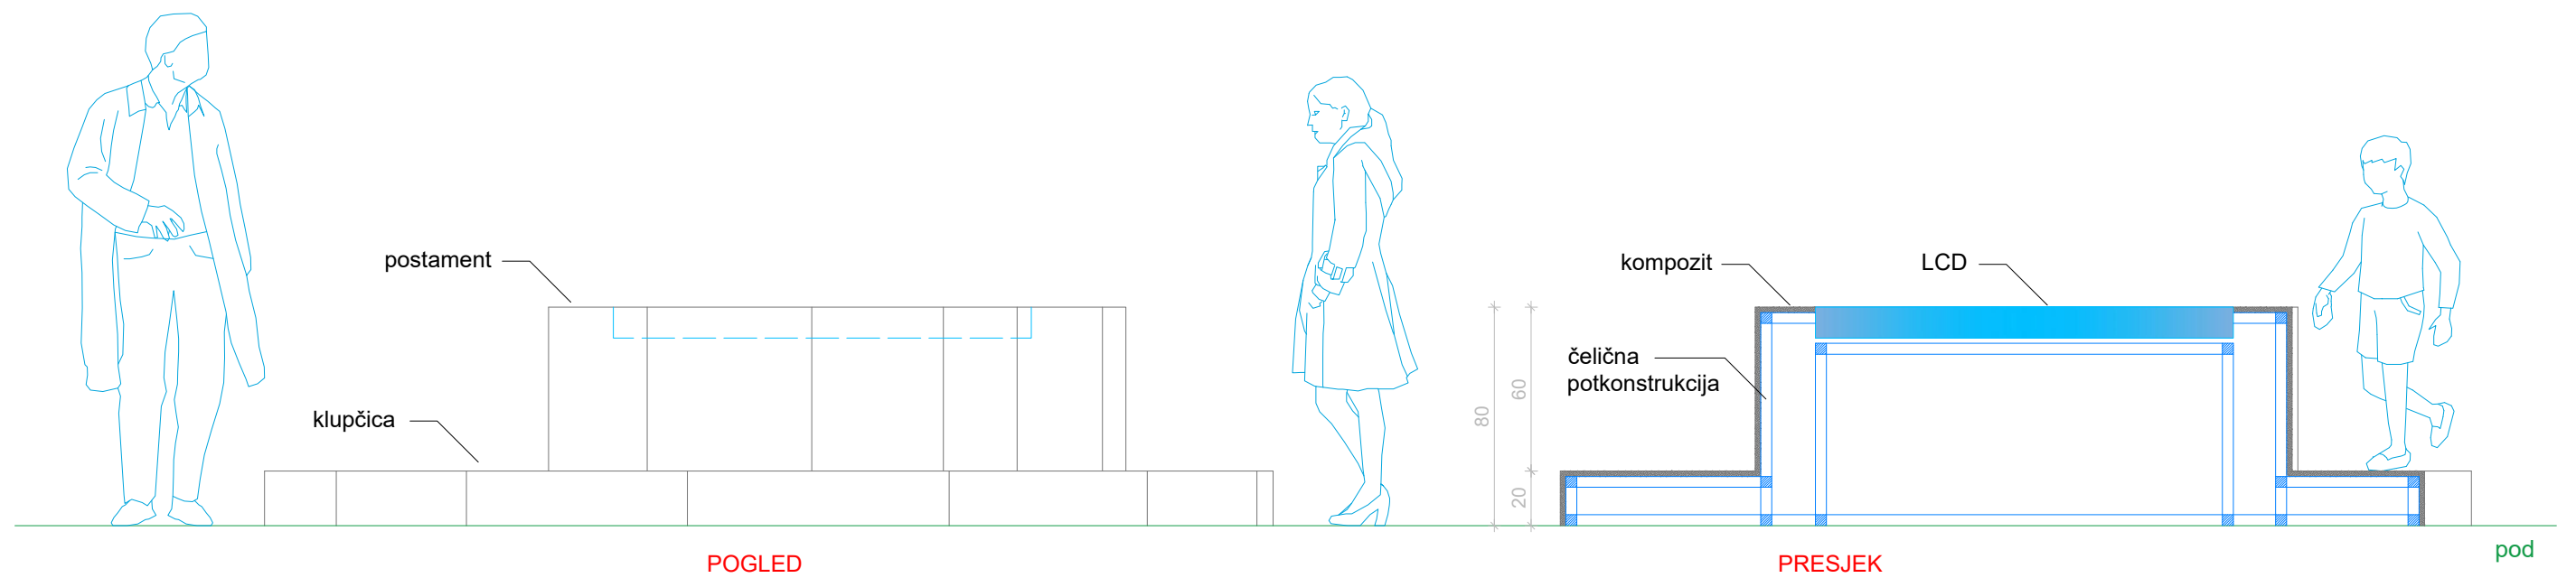

DETALJ UGRADNJE EKRANA
M 1:2

6.h.2. IGRA 'PODZEMNE PREPREKE' - POSTAMENT

OPIS: U dijelu prostora prema projektu postaviti će se atraktivni nepravilni postament za LCD ekran, izrađen od čelične potkonstrukcije i kompozita. Na LCD-u se instalira igrica kojom se predstavljaju prepreke na koje speleolozi nailaze u podzemlju, zajedno s pojašnjenima kako iste prijeći. Postament se sastoji od donjeg dijela - klupčice, koja se izvodi na visini od 20 cm - oblika i dizajna u dogovoru s projektantom te od gornjeg dijela postamenta u koji se ugrađuje LCD, visina od 80 cm. U ravnini gornje plohe umetnut multitouch ekran na čeličnim nosačima. Dimenzije otvora prilagoditi odabranom ekranu. Unutarnje čelične nosače staviti po potrebi. Tretirano temeljnim premazom. Završni lak premaz bez sjaja, boje prema odabiru projektanta. Čelična potkonstrukcija radi stabilnosti, profili 40x40x4 mm, vijčano spajani, prema potrebi vareni na mjestu, pocinčani. Potkonstrukciju obavezno prilagoditi ugradnji multitouch ekrana. Ukupan broj komada 1.

NAPOMENA : * raditi prema prethodno urađenom radioničkom nacrtu
* mjere provjeriti na licu mjesta
* detalje razraditi u dogovoru s projektantom

investitor: Javna ustanova za zaštićene prirodne vrijednosti Općine Rakovica

lokacija: Općina Rakovica

sadržaj: Izvedbeni projekt likovnog postava posjetiteljskog centra 'Speleon'

oznaka projekta:

projektanti lik. postava:
Marko Barišić, d.i.graf.diz
Jelena Devčić, dipl.nov.



suradnici:
Joško Živković, d.up.p.
Mirjana Petrina, građ.teh.
Ivan Jadrijević, građ.teh.



6.h.2. IGRA 'PODZEMNE PREPREKE' - POSTAMENT;
M 1:25

datum: travanj, 2020.

list:

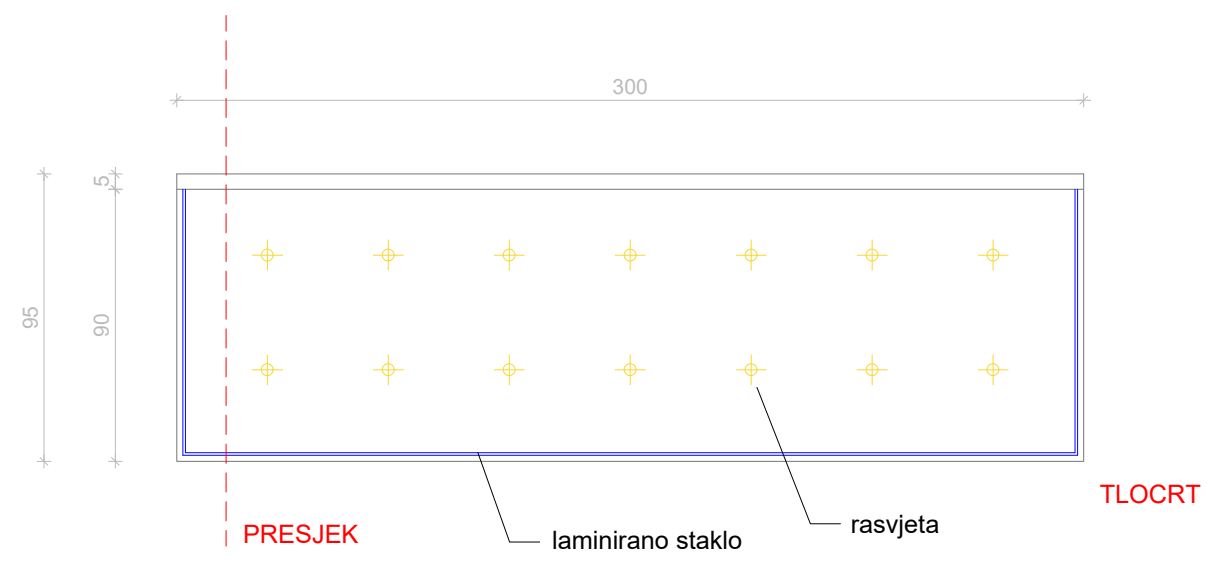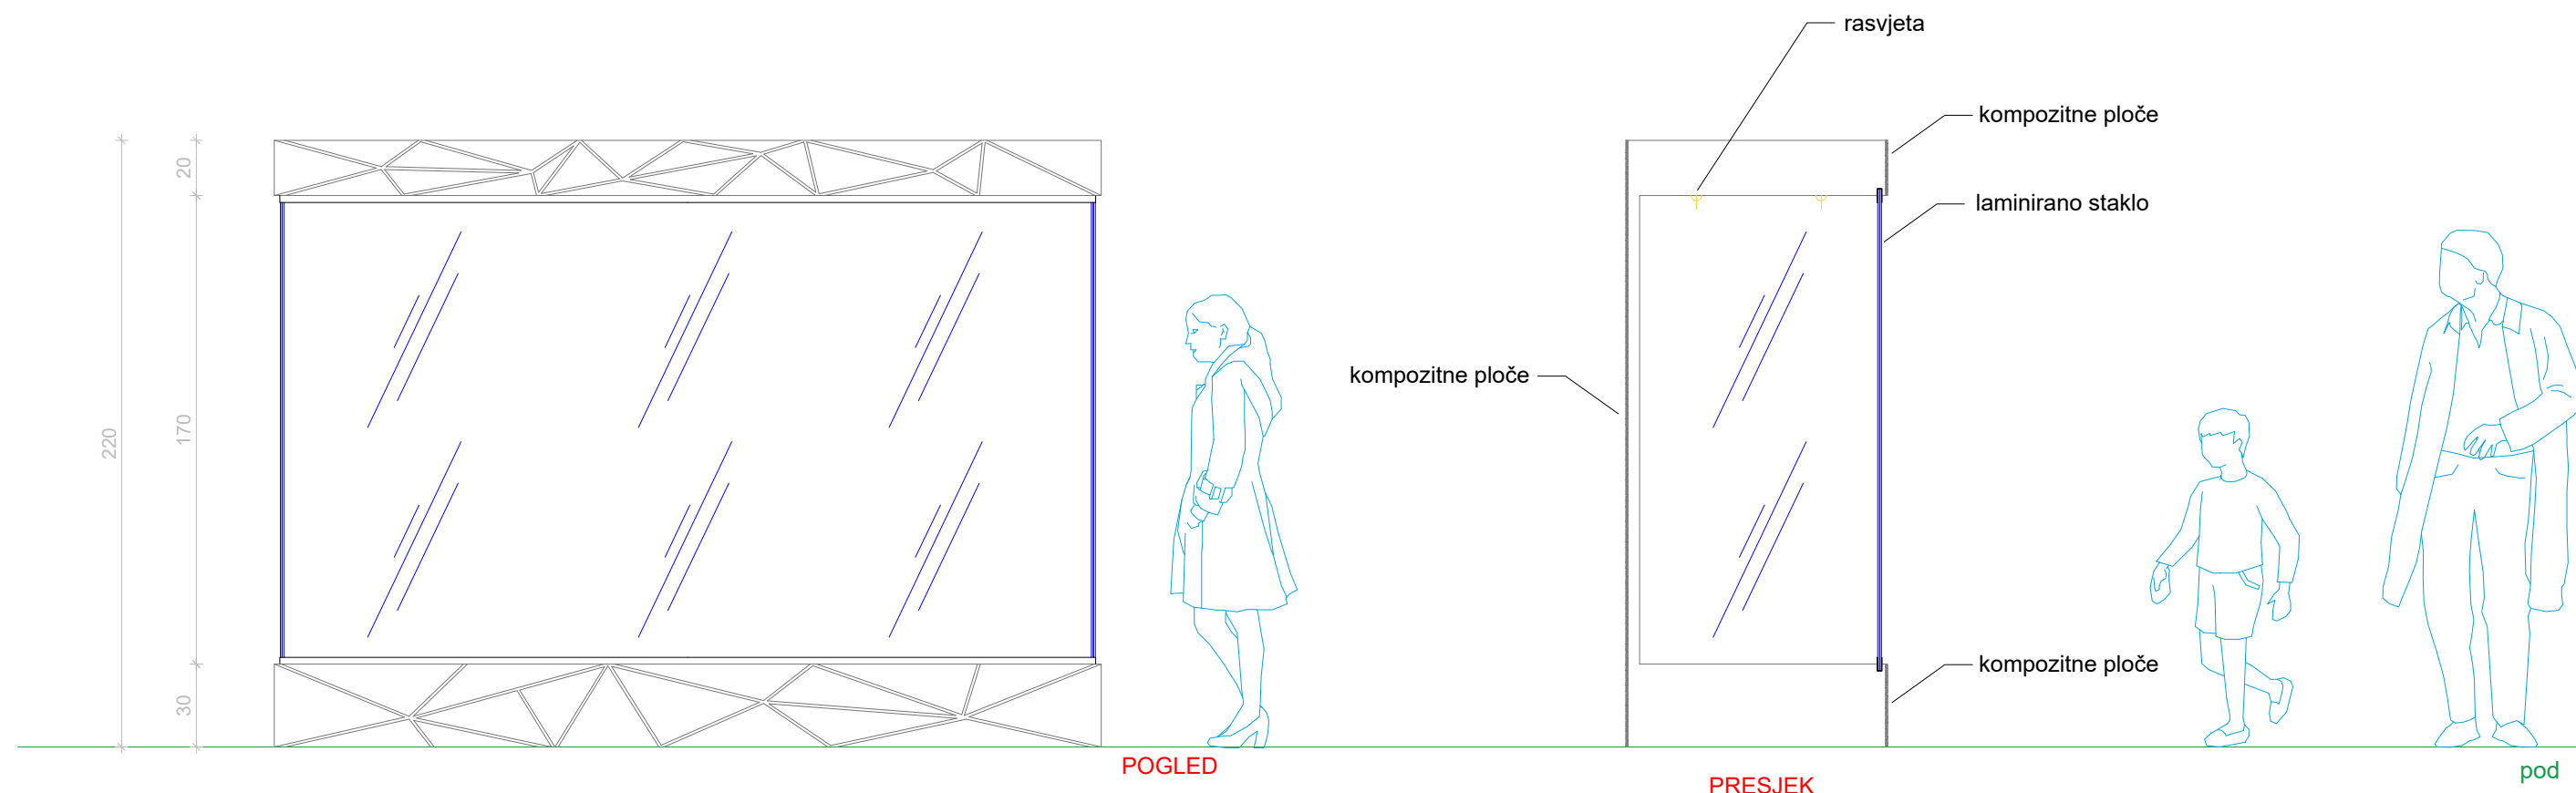

6.i. SPELEOLOGIJA - VITRINA

OPIS: U prostor se prema projektu postavlja vitrina sa starom povijesnom opremom koju bi činile karabitke, pribor za crtanje i kacige s rasvjetnom instalacijom. Vitrina je dimenzija 300x95x220 cm. Cijele prednje i bočne strane su izvedene od laminiranog stakla, 8,76 mm. Vitrina se izvodi od čelične potkonstrukcije obložene ivericom i kompozitnim pločama. Sve stranice vitrine u pogledu (i stražnja) su obložene kompozitnim materijalom koji je izveden u obliku trokuta s razmakom među pločama koje se lijepe ili vidaju za ivericu. Staklene stranice spajane ravnim kontaktnim spojem leđa-stranica. Vitrina opremljena staklenim vratima, bravica pod ključem. Vitrinu moguće rastaviti radi lakšeg transporta. Interno LED osvjetljenje. Unutarnje čelične nosače staviti po potrebi. Boje prema odabiru projektanta. Vitrina se radi iz dijelova prema nacrtu. Ukupan broj komada 1.


NAPOMENA : * raditi prema prethodno urađenom radioničkom nacrtu
 * mjere provjeriti na licu mjesta
 * detalje razraditi u dogovoru s projektantom

investitor: Javna ustanova za zaštićene prirodne vrijednosti Općine Rakovica
 lokacija: Općina Rakovica
 sadržaj: Izvedbeni projekt likovnog postava posjetiteljskog centra 'Speleon'
 oznaka projekta:

projektanti lik. postava: Marko Barišić, d.i.graf.diz
 Jelena Devčić, dipl.nov.
 suradnici: Joško Živković, d.up.p.
 Mirjana Petrina, građ.teh.
 Ivan Jadrijević, građ.teh.



6.i. SPELEOLOGIJA - VITRINA
 M 1:25
 datum: travanj, 2020. list:

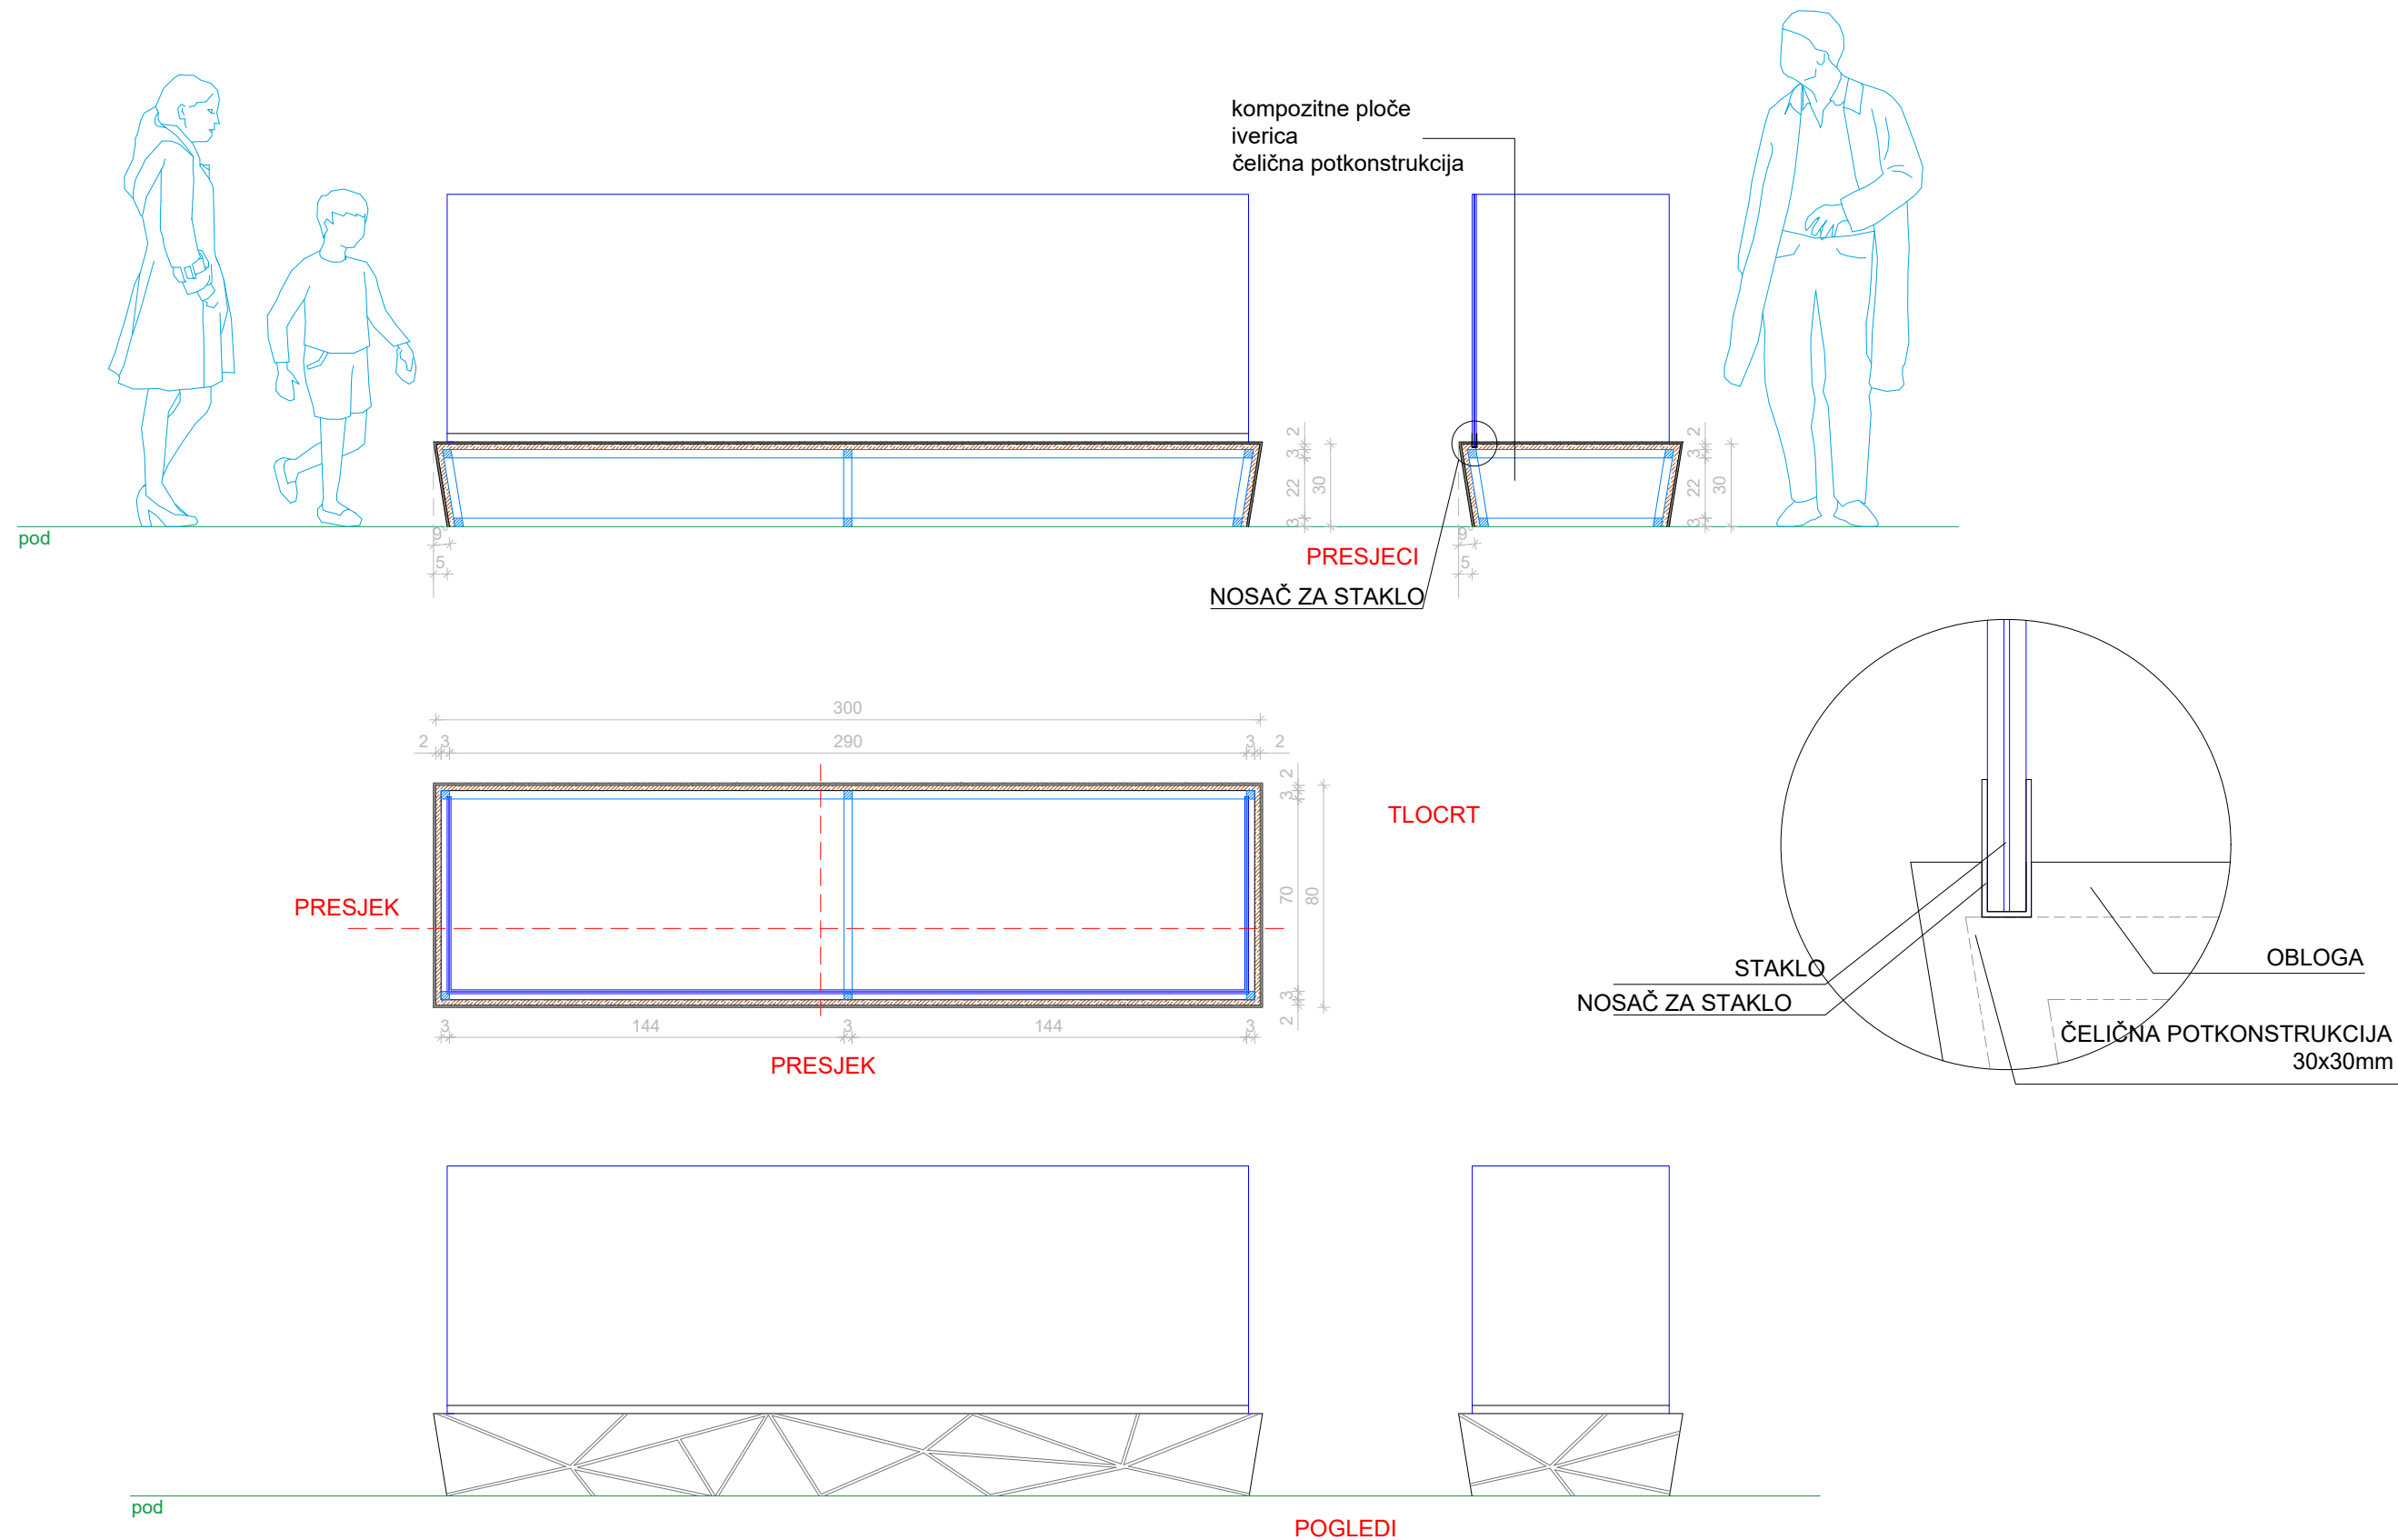

6.j. SPELEOLOG - POSTAMENT

OPIS: Na mjesto prema projektu se postavlja postament na koji se smještaju lutke. Postament se izvodi od čelične potkonstrukcije 30x30x3 mm na koju se postavlja iverice debljine 2 cm. Stranice postamenta su nakošene i obložene kompozitnim materijalom koji je izveden u obliku trokuta s razmakom među pločama koje se lijepe ili vidaju za ivericu. Zaštitna staklena ograda kao barijera. Ograda se izvodi od laminiranog kaljenog stakla te se izvodi na 3 strane kako bi se lutke zaštitile od dodira posjetitelja. Unutarnje čelične nosače staviti po potrebi. Tretirano temeljnim premazom. Završni lak premaz bez sjaja, boje prema odabiru projektanta. Dimenzije postamenta su 300 x 80 x 30/120 cm. Ukupan broj komada 1.

NAPOMENA :

* raditi prema prethodno urađenom radioničkom nacrtu, mjere provjeriti na licu mjesta te detalje razraditi u dogovoru s projektantom

investitor: Javna ustanova za zaštićene prirodne vrijednosti Općine Rakovica

lokacija: Općina Rakovica

sadržaj:
Izvedbeni projekt likovnog postava posjetiteljskog centra 'Speleon'

oznaka projekta:

projektanti lik. postava:
Marko Barišić, d.i.graf.diz
Jelena Devčić, dipl.nov.


suradnici:
Joško Živković, d.up.p.
Mirjana Petrina, građ.teh.
Ivan Jadrijević, građ.teh.



6.j. SPELEOLOG - POSTAMENTI
M 1:25

datum: travanj, 2020.

list:

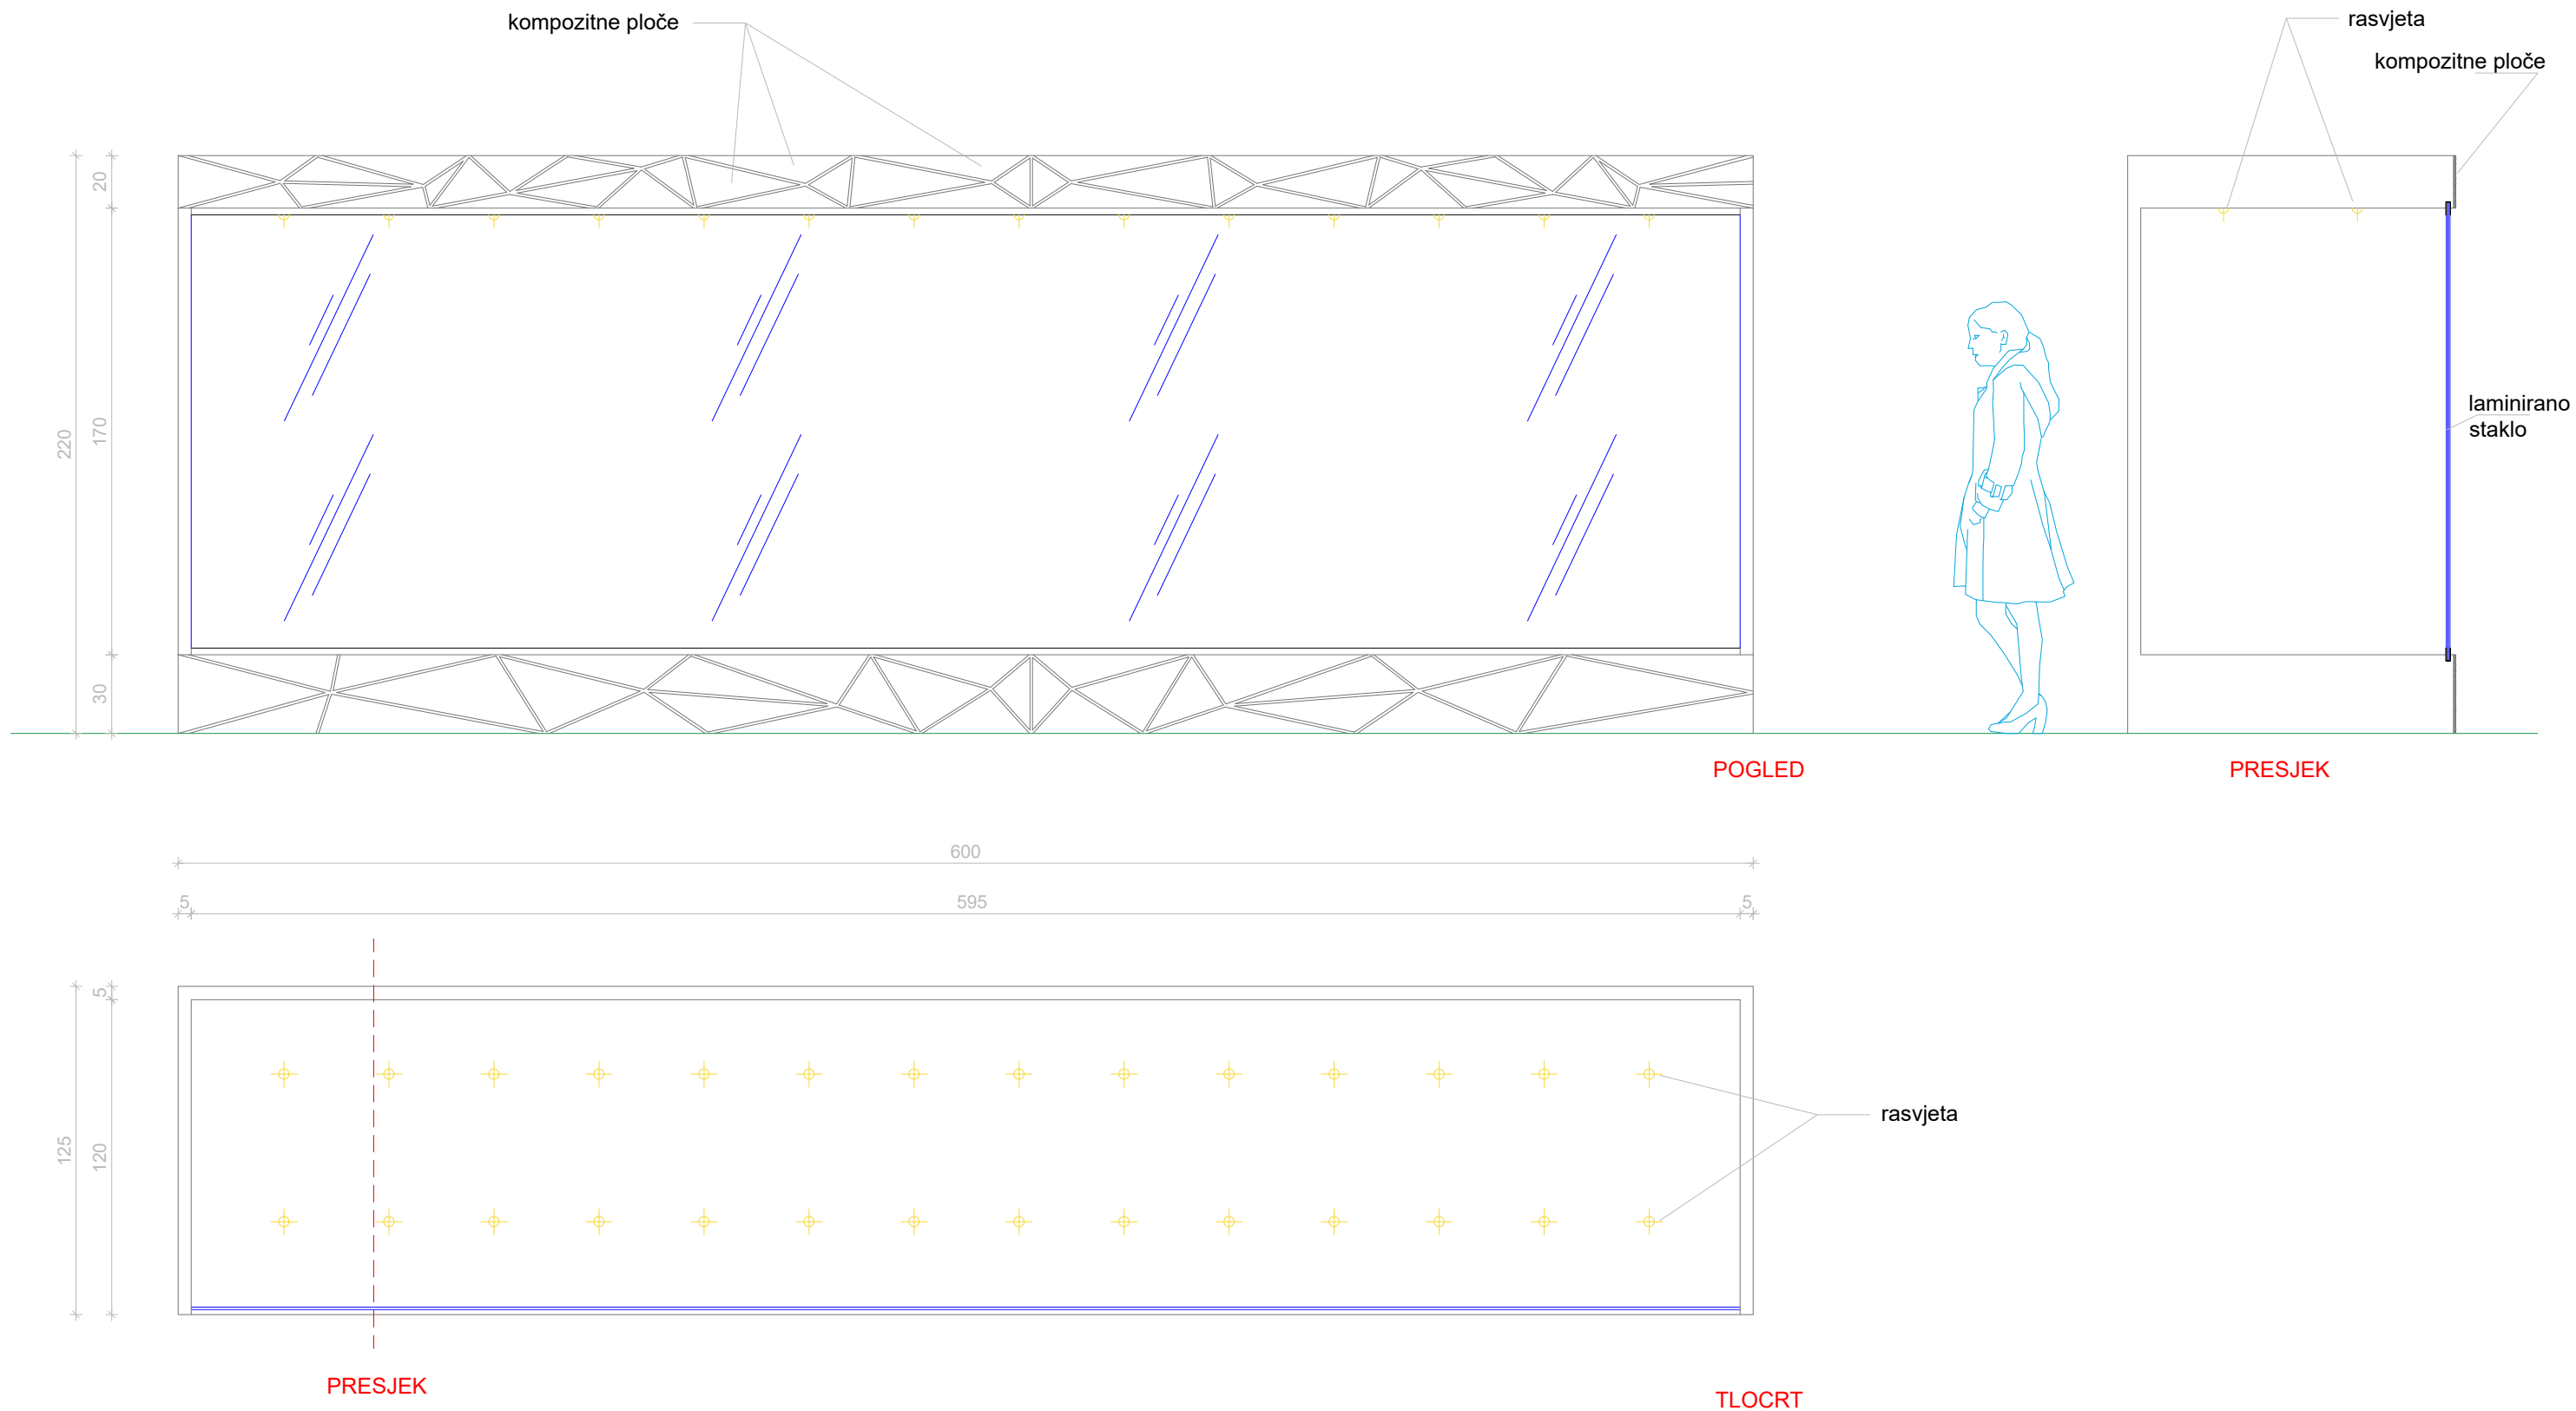

7.e. NALAZ IZ GORNJE BARAČEVE ŠPILJE - VITRINA

OPIS: U prostor se prema projektu postavlja vitrina većih dimenzija za smještaj predmeta. Vitrina je dimenzija 600 x 125 x 220 cm te se smješta između 3 zida. Cijela prednja strana je izvedena od laminiranog stakla, 8,76 mm. Izvodi se od čelične potkonstrukcije obložene ivericom i kompozitnim pločama. Gornje i donje stranice vitrine u pogledu su obložene kompozitnim materijalom koji je izveden u obliku trokuta s razmakom među pločama koje se lijepe ili vidaju za ivericu. Staklene stranice spajane ravnim kontaktnim spojem leđa-stranica. Vitrina opremljena staklenim vratima, bravica pod ključem. Vitru moguće rastaviti radi lakšeg postavljanja i transporta. Interno LED osvjetljenje. Unutarnje čelične nosače staviti po potrebi. Boje prema odabiru projektanta.

Vitrina se radi iz dijelova prema nacrtu.

Ukupan broj komada 1.

NAPOMENA : * raditi prema prethodno urađenom radioničkom nacrtu
 * mjere provjeriti na licu mjesta
 * detalje razraditi u dogovoru s projektantom

investitor: Javna ustanova za zaštićene prirodne vrijednosti Općine Rakovica

lokacija: Općina Rakovica

sadržaj: Izvedbeni projekt likovnog postava posjetiteljskog centra 'Speleon'

oznaka projekta:

projektanti lik. postava: Marko Barišić, d.i.graf.diz
 Jelena Devčić, dipl.nov.




suradnici: Joško Živković, d.up.p.
 Mirjana Petrina, građ.teh.
 Ivan Jadrijević, građ.teh.



7.e. NALAZ IZ GORNJE BARAČEVE ŠPILJE - VITRINA; M 1:25

datum: travanj, 2020.

list:

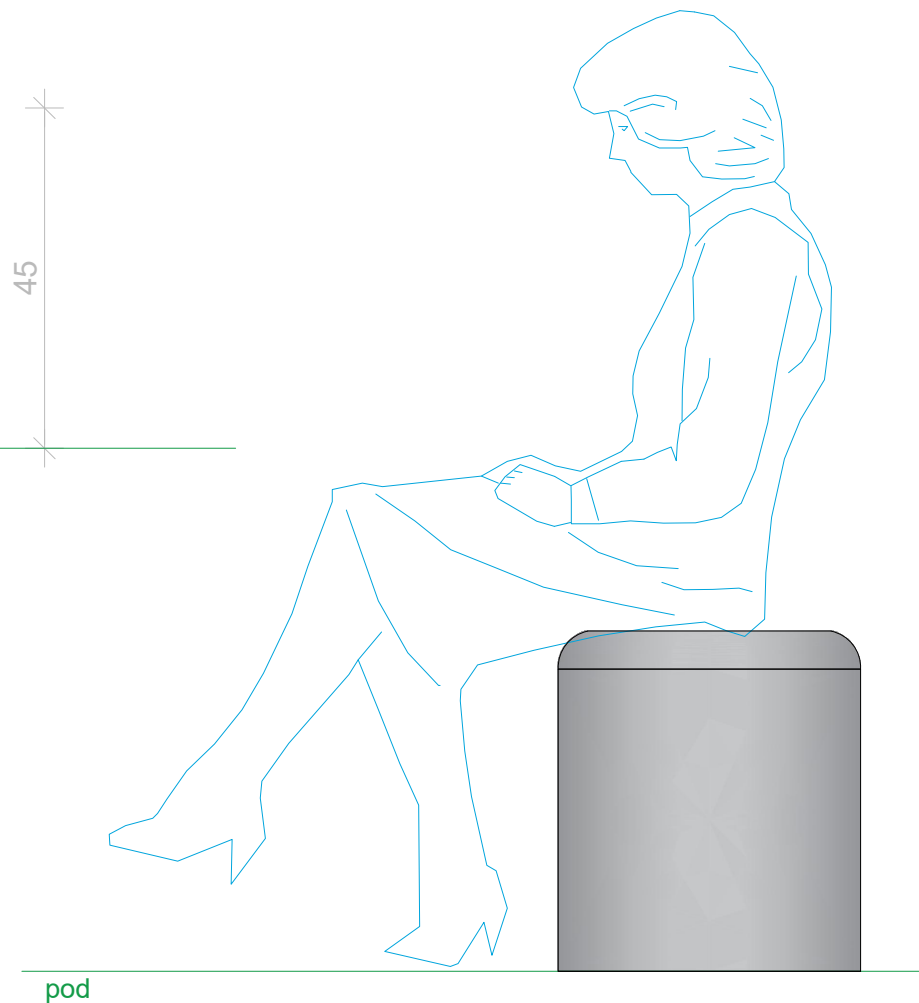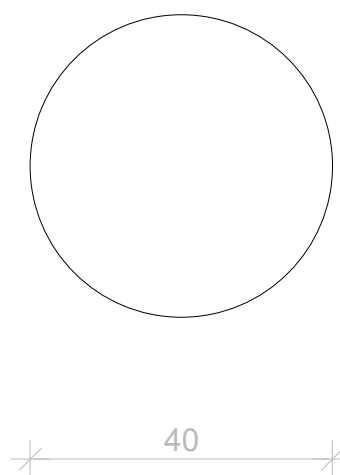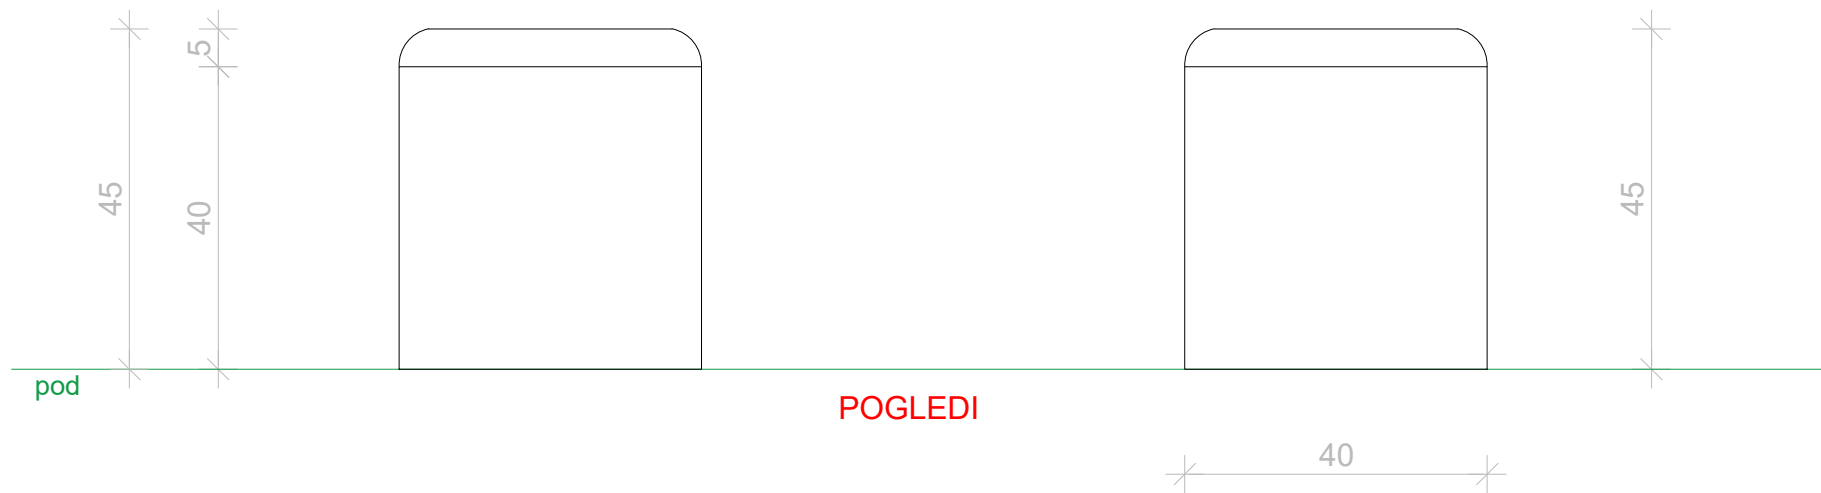

8.a.3. OSJETILNA KOMORA - SJEDALICE; 1.b.9. SUVENIRNICA - STOLICE

OPIS: Na mjesto prema projektu smjestit će se sjedalice, stilizirane prema dizajnu postava.
 Sjedalice se postavljaju radi ugodnijeg osjećaja kod posjetitelja prilikom simulacije uvjeta u špilji tj. prilikom projekcije.
 Stolice su izrađene od kompozita i imaju potpuno tapeciranu sjedalicu ukupne debljine 5 cm. Vrsta i boja tkanine prema izboru projektanta.
 Dimenzije: promjer 40 cm te visina 45 cm.
 Ukupan broj komada 15.

NAPOMENA : * raditi prema prethodno urađenom radioničkom nacrtu
 * mjere provjeriti na licu mjesta
 * detalje razraditi u dogovoru s projektantom

investitor: Javna ustanova za zaštićene prirodne vrijednosti Općine Rakovica

lokacija: Općina Rakovica

sadržaj:
 Izvedbeni projekt likovnog postava posjetiteljskog centra 'Speleon'

oznaka projekta:

projektanti lik. postava:
 Marko Barišić, d.i.graf.diz
 Jelena Devčić, dipl.nov.


suradnici:
 Joško Živković, d.up.p.
 Mirjana Petrina, građ.teh.
 Ivan Jadrijević, građ.teh.




8.a.3. KOMORA - SJEDALICE; 1.b.9. SUVENIRNICA - STOLICE; M 1:10

datum: travanj, 2020.

list:

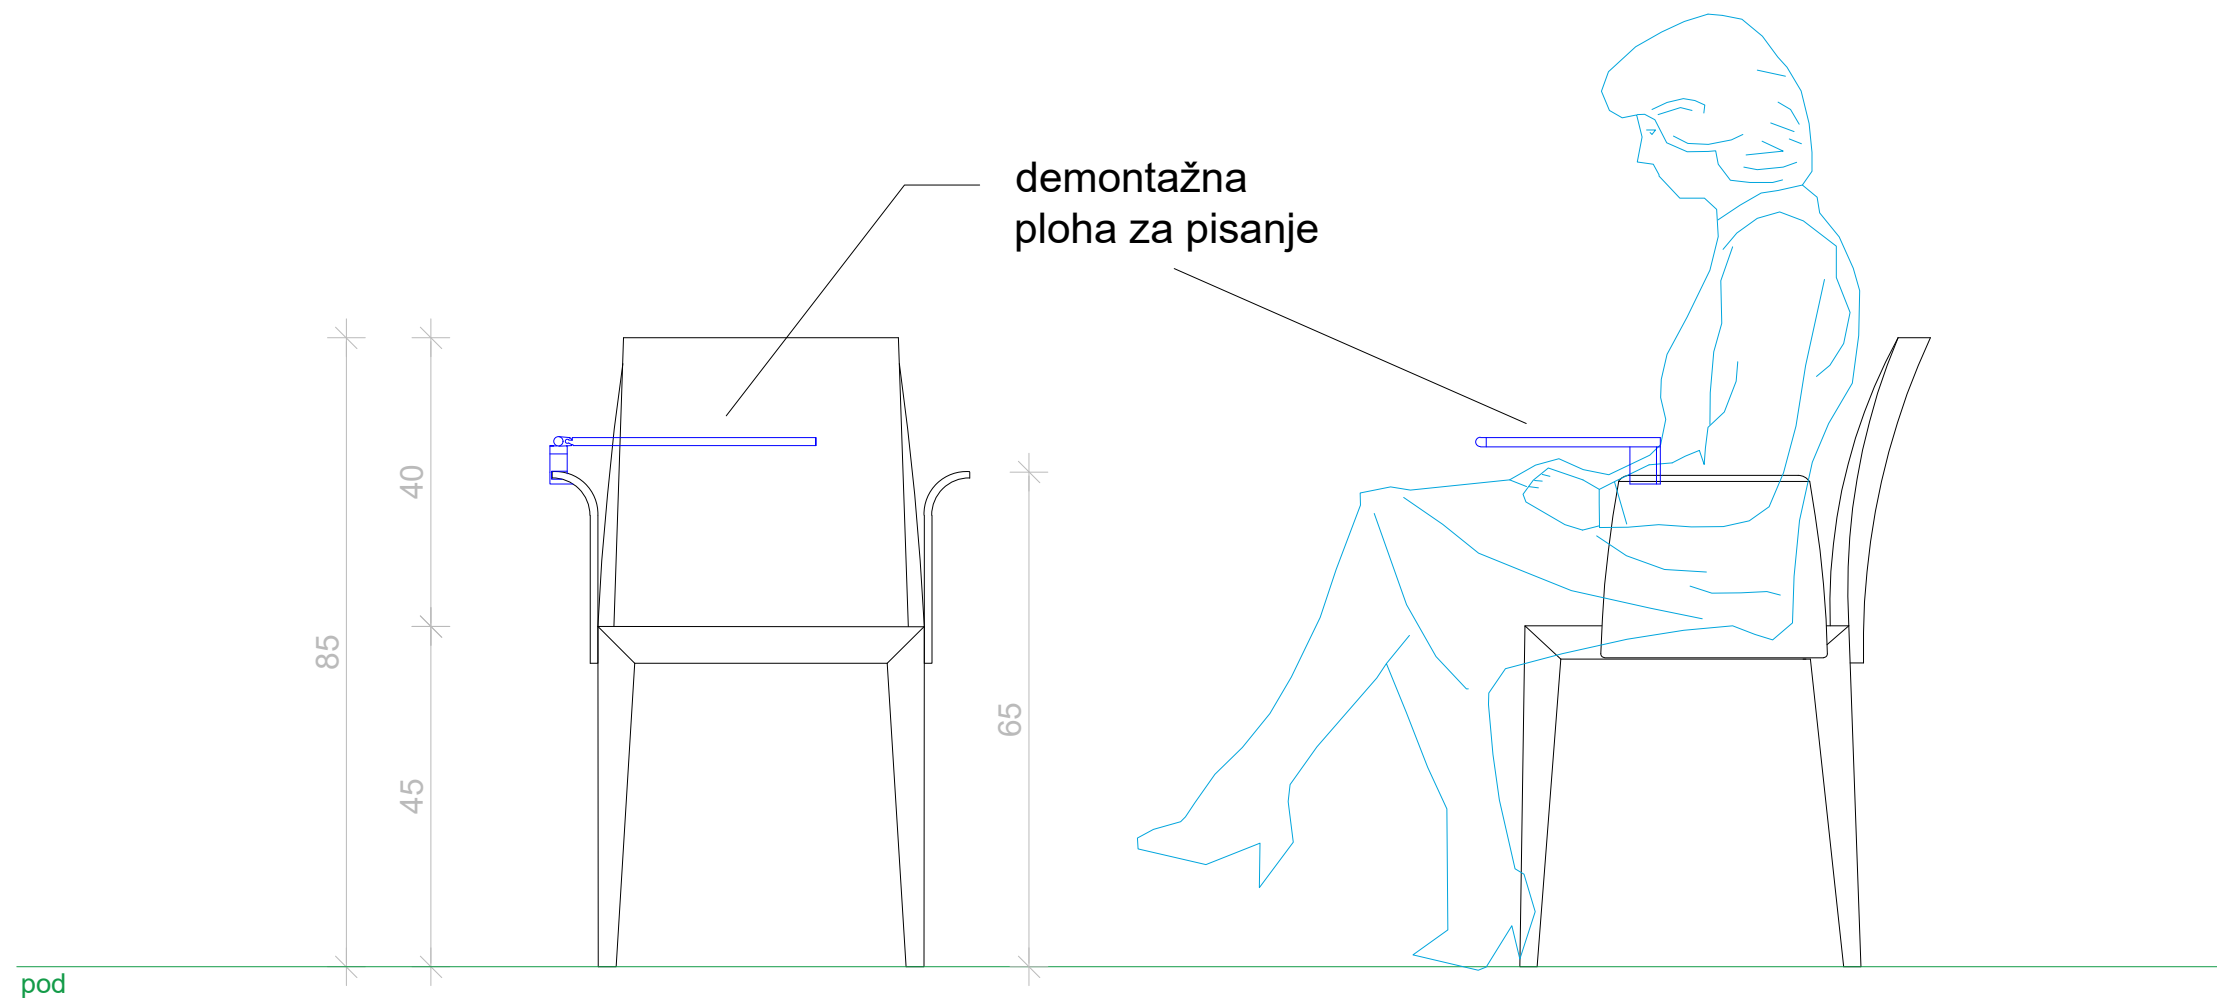

POGLEDI

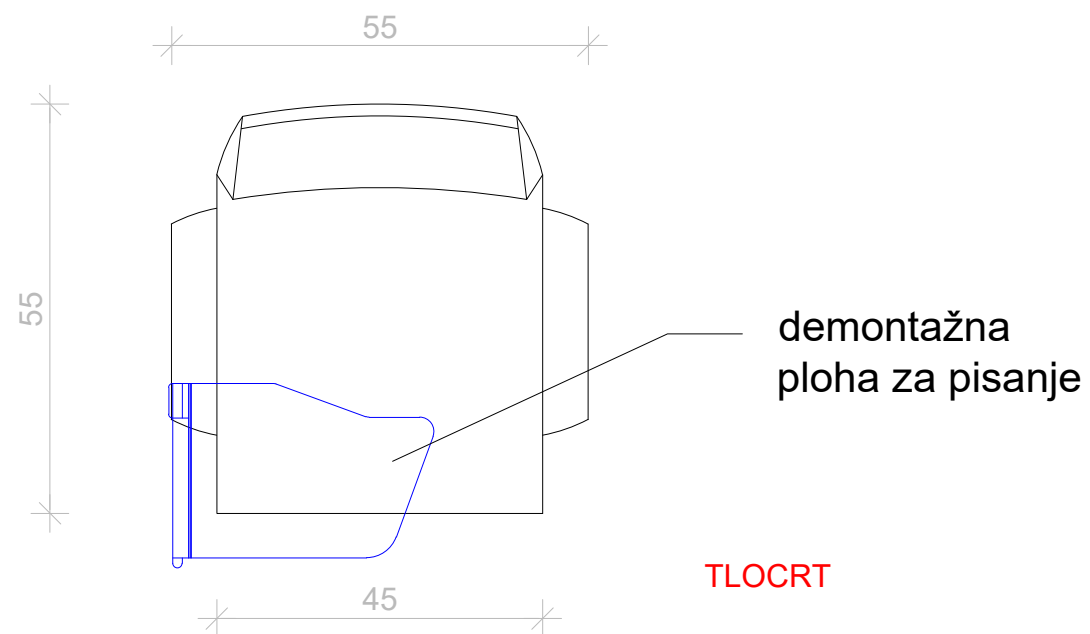

TLOCRT

10.c. KONFERENCIJSKE STOLICE

OPIS: Radi održavanja raznih skupova, predavanja i sličnih sadržaja nabavit će se 100 stolica. Stolice su s naslonima za leđa, naslonom za ruke i lako su prenosive, kao i sklopive jedna u drugu, s tapeciranim sjedištem.

Dimenzija kao na nacrtu. Boja prema odabiru projektanta.

Svaka stolica ima i dodatak - preklopnu plohu za pisanje, koja se montira/lako fiksira na naslon za ruke po potrebi, kao i skida kad nije potrebna.

Ukupan broj komada 100.

NAPOMENA : * raditi prema prethodno urađenom radioničkom nacrtu
* mjere provjeriti na licu mjesta
* detalje razraditi u dogovoru s projektantom

investitor: Javna ustanova za zaštićene prirodne vrijednosti Općine Rakovica

lokacija: Općina Rakovica

sadržaj: Izvedbeni projekt likovnog postava posjetiteljskog centra 'Speleon'

oznaka projekta:

projektanti lik. postava:

Marko Barišić, d.i.graf.diz
Jelena Devčić, dipl.nov.

suradnici:


Joško Živković, d.up.p.
Mirjana Petrina, građ.teh.
Ivan Jadrijević, građ.teh.



10.c. KONFERENCIJSKE STOLICE
M 1:10

datum: travanj, 2020.

list:

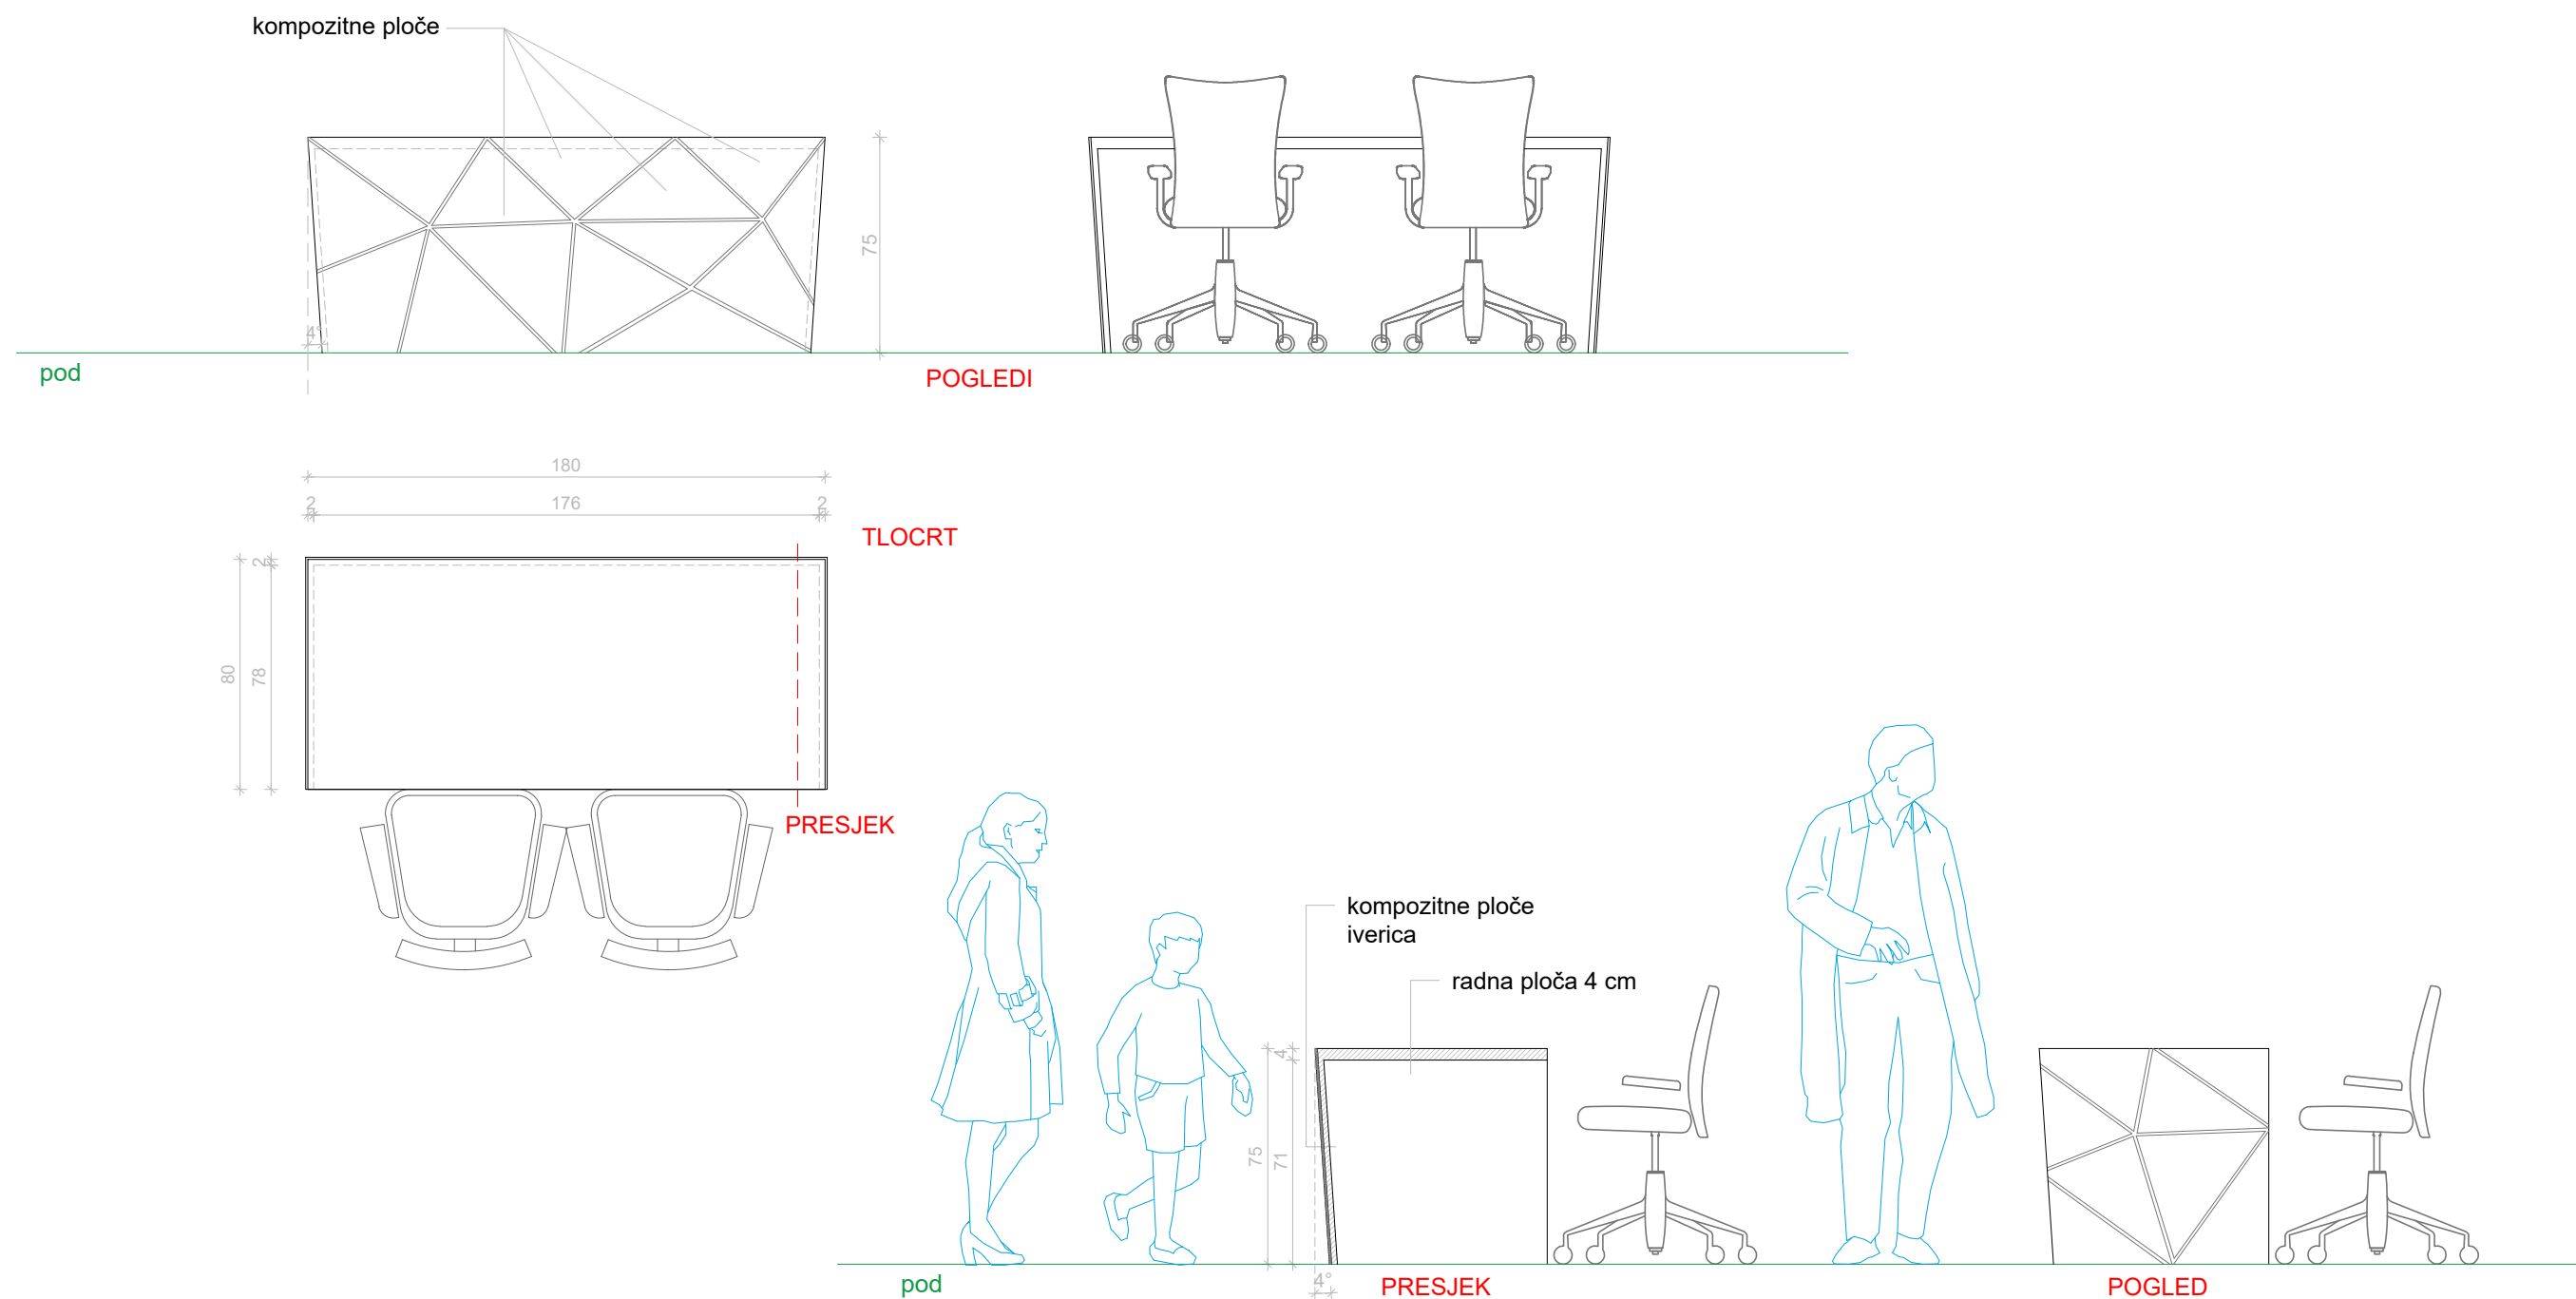

10.d. PULT

OPIS: Dimenzije pulta su 180 x 80 x 75 cm. Izrađen od kompozita sa spojevima od 45° i tretiran temeljnim premazom. Unutarnje čelične nosače staviti po potrebi. Završni lak premaz bez sjaja, boje prema odabiru projektanta. Prednja i bočne stranice pulta su nakošene i obložene kompozitnim materijalom koji je izveden u obliku trokuta s razmakom među pločama koje se lijepo ili vidaju za ivericu. Pult se radi iz dijelova prema nacrtu. Nakošen prema nacrtu. Dimenzija prema nacrtu. Ukupan broj komada 1.

NAPOMENA : * raditi prema prethodno urađenom radioničkom nacrtu
* mjere provjeriti na licu mjesta
* detalje razraditi u dogovoru s projektantom

investitor: Javna ustanova za zaštićene prirodne vrijednosti Općine Rakovica

lokacija: Općina Rakovica

sadržaj:
Izvedbeni projekt likovnog postava posjetiteljskog centra 'Speleon'

oznaka projekta:

projektanti lik. postava:
Marko Barišić, d.i.graf.diz
Jelena Devčić, dipl.nov.


suradnici:
Joško Živković, d.up.p.
Mirjana Petrina, građ.teh.
Ivan Jadrijević, građ.teh.



10.d. PULT
M 1:25

datum: travanj, 2020.

list:

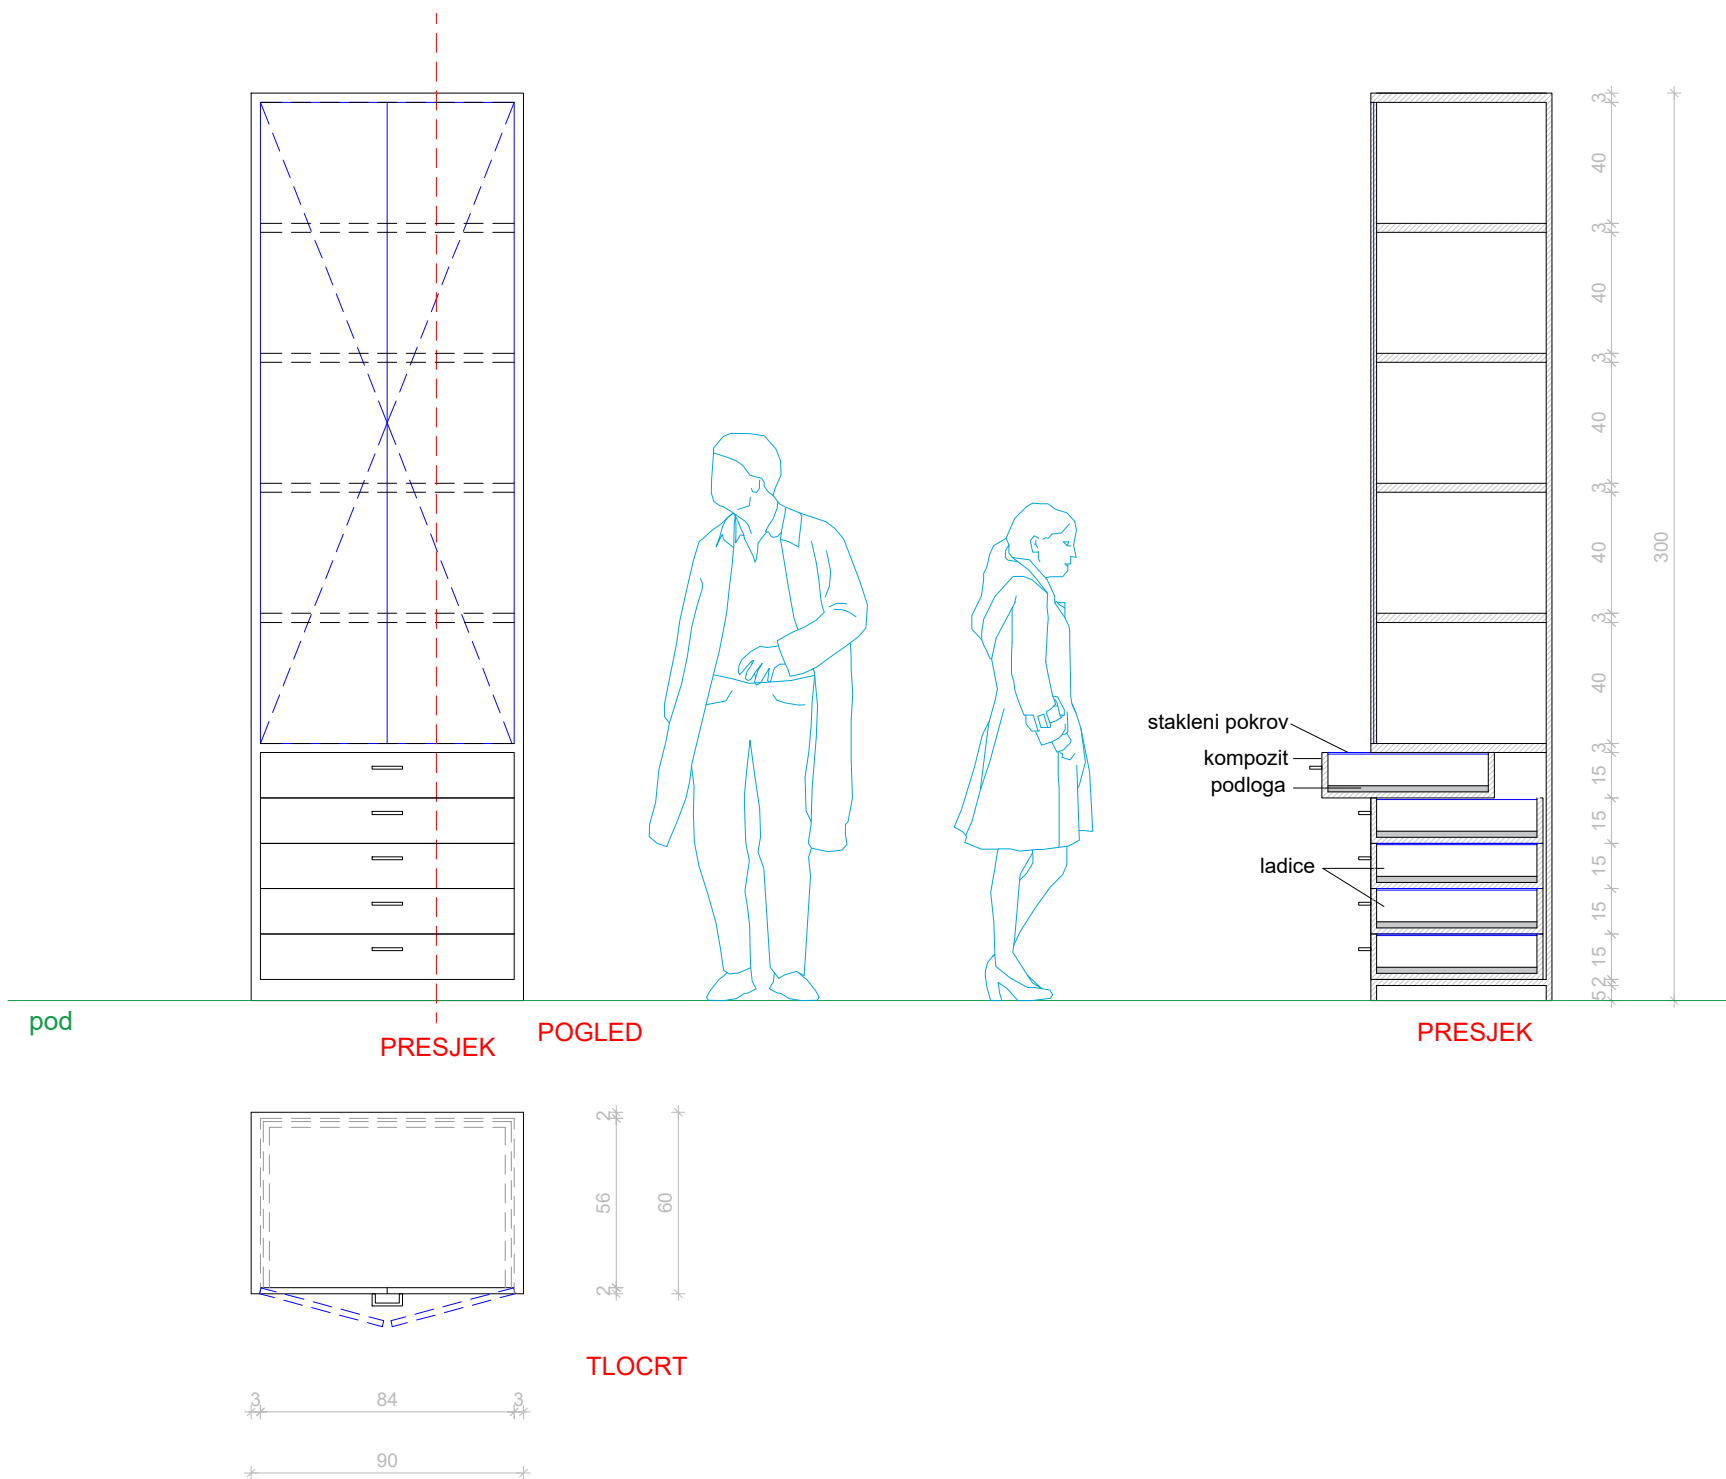

11.a. KNJIŽNICA - POLICE

OPIS: Dimenzije ormara s policama su 90 x 60 x 300 cm. Sastavljen od kompozitnog materijala debljine 30 i 22 mm sa spojevima od 90° i obavezno stražnjom stranom usidren u zid, s obzirom na visinu ormara. U gornjoj zoni staklena vrata na "klik" s bravicom; u donjoj ladice sa staklenim pokrovom i podlogom i služe kao boksovi za izlaganje. Unutarnje čelične nosače staviti po potrebi. Tretiran temeljnim premazom. Završni lak premaz bez sjaja, boje prema odabiru projektanta. Ormar se radi iz dijelova prema nacrtu. Ukupan broj komada 17.

NAPOMENA :

- * raditi prema prethodno urađenom radioničkom nacrtu
- * mjere provjeriti na licu mjesta
- * detalje razraditi u dogovoru s projektantom

investitor: Javna ustanova za zaštićene prirodne vrijednosti Općine Rakovica

lokacija: Općina Rakovica

sadržaj:
Izvedbeni projekt likovnog postava posjetiteljskog centra 'Speleon'

oznaka projekta:

projektanti lik. postava:
Marko Barišić, d.i.graf.diz
Jelena Devčić, dipl.nov.



suradnici:
Joško Živković, d.up.p.
Mirjana Petrina, građ.teh.
Ivan Jadrijević, građ.teh.



11.a. KNJIŽNICA - POLICE
M 1:25

datum: travanj, 2020.

list:

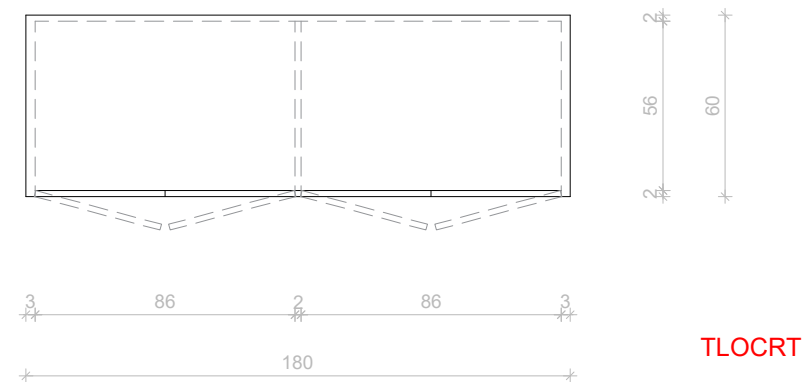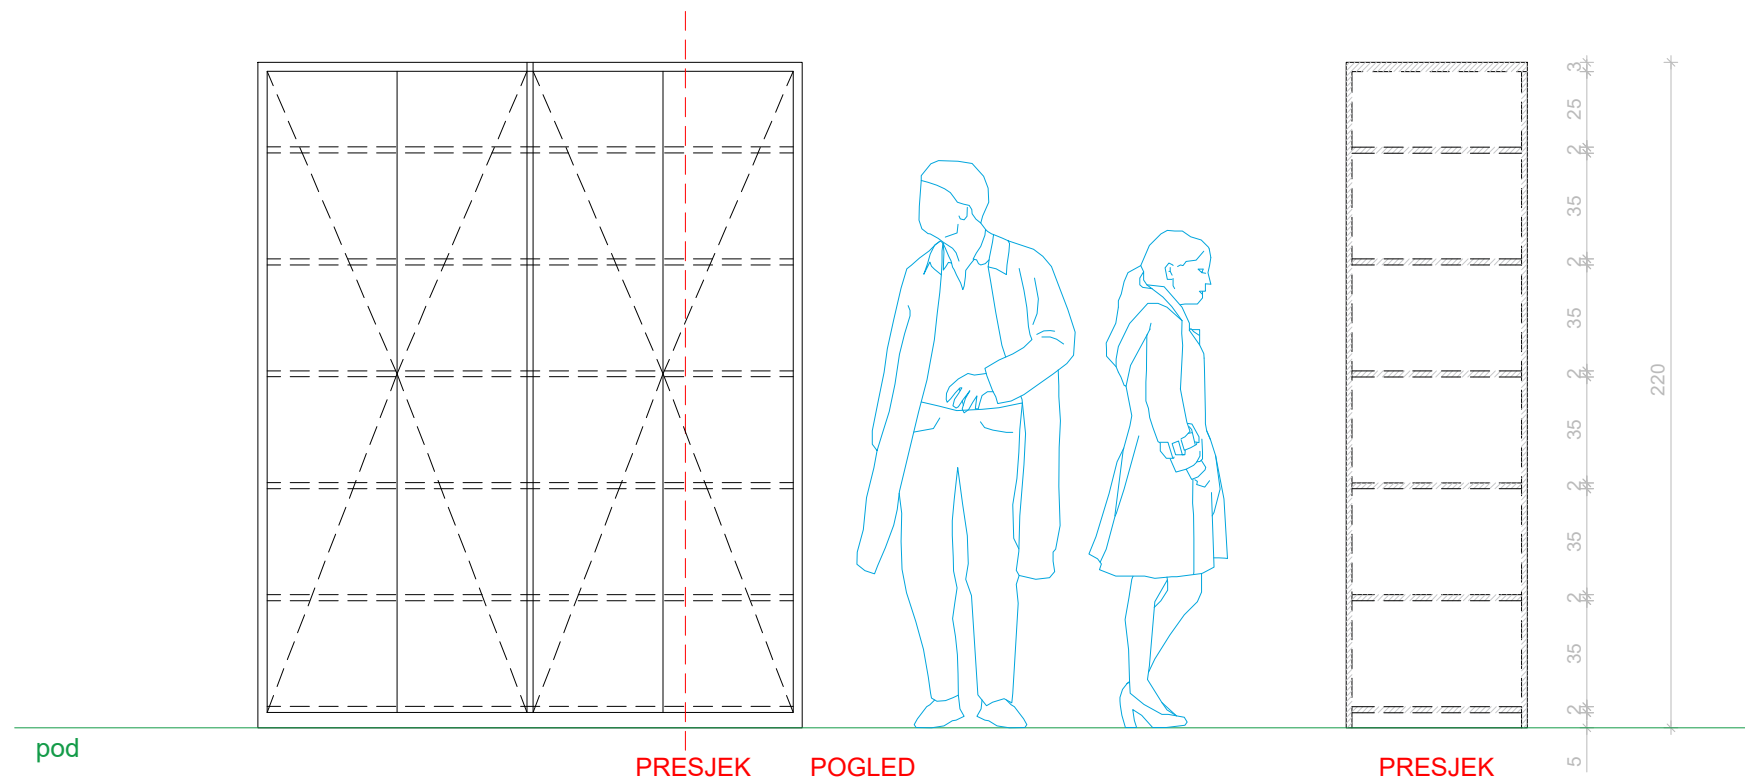

12.a. ARHIVSKI ORMARI

OPIS: Izrada, dostava i montaža arhivskih ormara za profesionalno skladištenje predmeta. Po širini je podjeljen na dva odjeljka svaki s dvojim vratima i cilindar bravicom za zaključavanje. Unutar ormara postavljaju se police za postavljanje predmeta, prema shemi. Izrada od obostrano lakirane šperploče vijcima pričvršćene za čvrstu potkonstrukciju od čeličnih profila, sa sistemom visinskog podešenja. Ormari se fiksiraju jedan o drugi vijčano.
Boja metalne konstrukcije i oplata u RAL-u po izboru projektanta.
Dimenzije: oko 180 x 60 x 220 cm.
Ukupan broj komada 7.

NAPOMENA : * raditi prema prethodno urađenom radioničkom nacrtu
* mjere provjeriti na licu mjesta
* detalje razraditi u dogovoru s projektantom

investitor: Javna ustanova za zaštićene prirodne vrijednosti Općine Rakovica

lokacija: Općina Rakovica

sadržaj:
Izvedbeni projekt likovnog postava posjetiteljskog centra 'Speleon'

oznaka projekta:

projektanti lik. postava:
Marko Barišić, d.i.graf.diz
Jelena Devčić, dipl.nov.


suradnici:
Joško Živković, d.up.p.
Mirjana Petrina, građ.teh.
Ivan Jadrijević, građ.teh.



12.a. ARHIVSKI ORMARI
M 1:25

datum: travanj, 2020.

list:

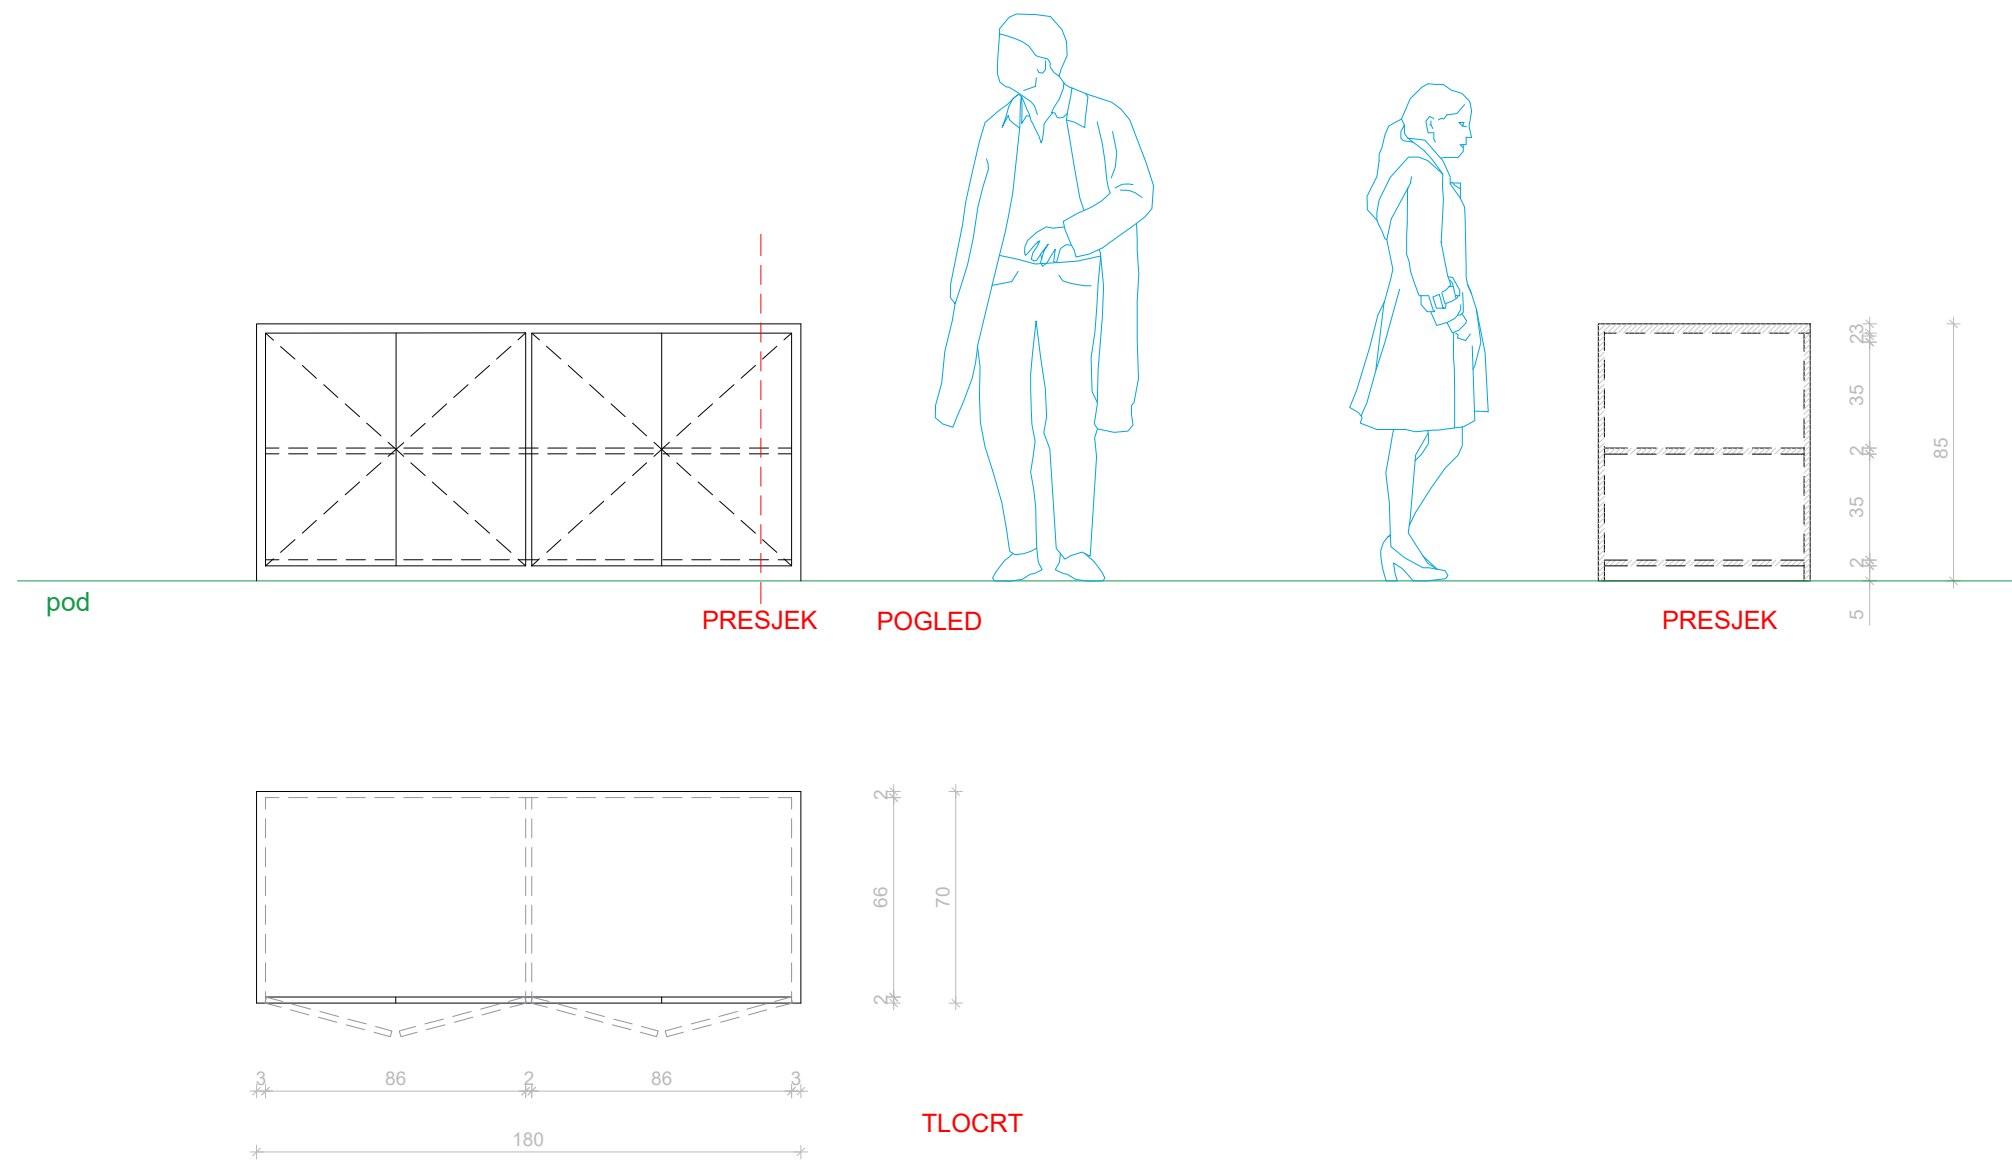

12.a.1. ARHIVSKA POLICA

OPIS: Izrada, dostava i montaža nižeg elementa s policama i vratima, za profesionalnu pohranu predmeta. Dimenzije su 180 x 70 x 85 cm. Sastavljen od kompozitnog materijala debljine 22 mm sa spojevima od 90°. Vrata na "klik" s bravicom. Unutarnje čelične nosače staviti po potrebi. Tretiran temeljnim premazom. Završni lak premaz bez sjaja, boje prema odabiru projektanta. Gornja ploha elementa služi kao prostor za izlaganje eksponata. Elementi povezani jedan o drugog leđnim stranicama.

Element se radi iz dijelova prema nacrtu.

Ukupan broj komada 2.

NAPOMENA : * raditi prema prethodno urađenom radioničkom nacrtu
 * mjere provjeriti na licu mjesta
 * detalje razraditi u dogovoru s projektantom

investitor: Javna ustanova za zaštićene prirodne vrijednosti Općine Rakovica

lokacija: Općina Rakovica

sadržaj:
Izvedbeni projekt likovnog postava posjetiteljskog centra 'Speleon'

oznaka projekta:

projektanti lik. postava:
Marko Barišić, d.i.graf.diz
Jelena Devčić, dipl.nov.


suradnici:
Joško Živković, d.up.p.
Mirjana Petrina, građ.teh.
Ivan Jadrijević, građ.teh.



12.a.1. ARHIVSKA POLICA
M 1:25

datum: travanj, 2020.

list:

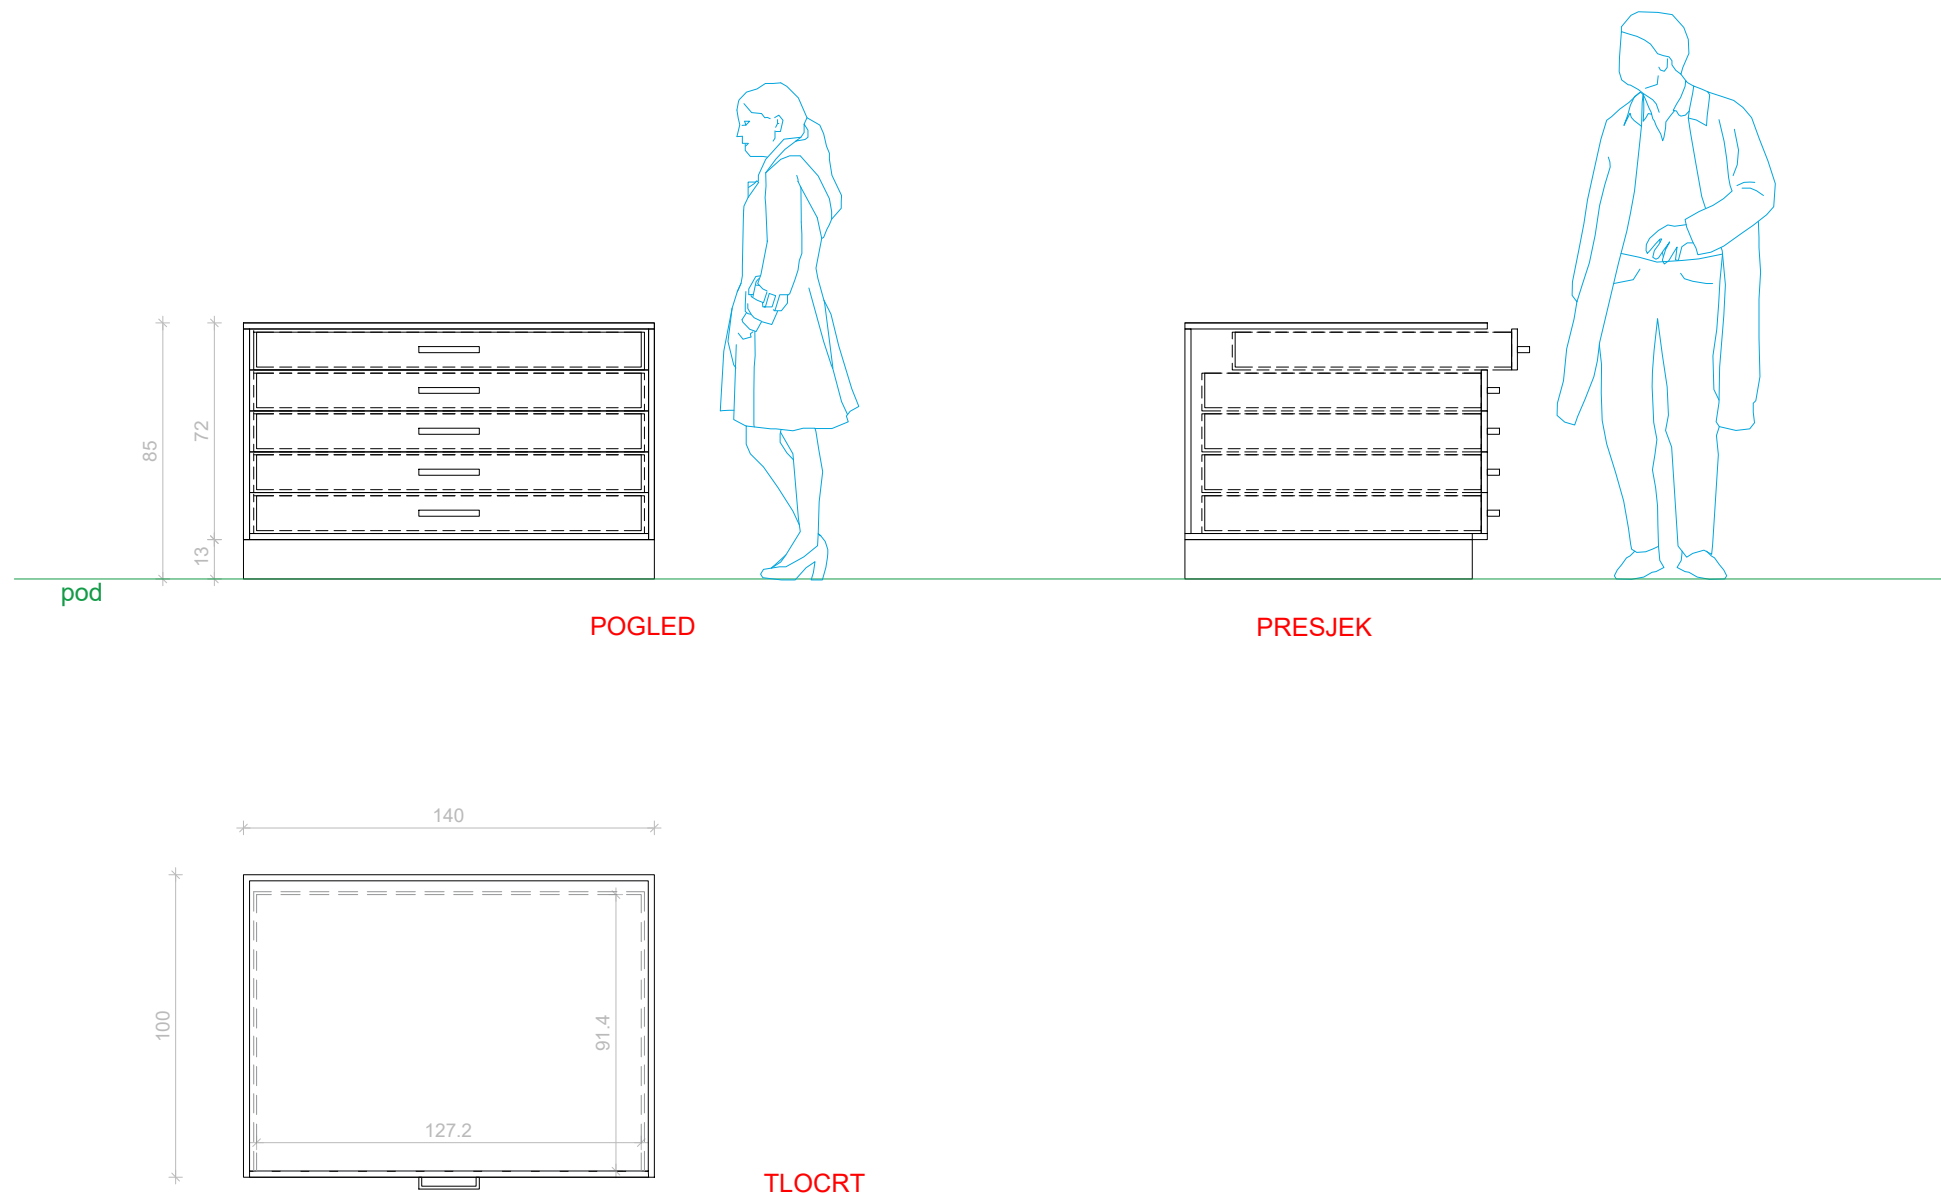

12.a.3. ARHIVSKI LADIČAR

OPIS: Izrada, dostava i montaža ladičara s 5 ladica za profesionalnu pohranu predmeta. Izrada potkonstrukcije od čeličnih L profila 40x40 mm. Visinski podesive noge za prilagodbu neravnim podovima. U korpus umetnute ladice, prema shemi. Kod ovog elementa potrebno je osigurati izrazito lako otvaranje i zatvaranje ladica. Korisno opterećenje ladice najviše 40 kg. Metalne vodilice nosivosti najmanje 80 kg. Maksimalna težina elementa ne smije prelaziti 150 kg. Djelomično preklopni stražnji rub koji će omogućiti sigurnu zaštitu od rolanja materijala. Izrada od obostrano lakirane šperploče i čeličnih profila. Boja metalne konstrukcije i šperploče u RAL-u po izboru projektanta.
 Dimenzije: širina 140 cm, dubina 110 cm, visina 85 cm, a visina ladice 12 cm.
 Ukupan broj komada 1.

NAPOMENA : * raditi prema prethodno urađenom radioničkom nacrtu, mjere provjeriti na licu mjesta te detalje razraditi u dogovoru s projektantom

investitor: Javna ustanova za zaštićene prirodne vrijednosti Općine Rakovica

lokacija: Općina Rakovica

sadržaj:
Izvedbeni projekt likovnog postava posjetiteljskog centra 'Speleon'

oznaka projekta:

projektanti lik. postava:
Marko Barišić, d.i.graf.diz
Jelena Devčić, dipl.nov.



suradnici:
Joško Živković, d.up.p.
Mirjana Petrina, građ.teh.
Ivan Jadrijević, građ.teh.



12.a.3. ARHIVSKI LADIČAR
M 1:25

datum: travanj, 2020.

list:

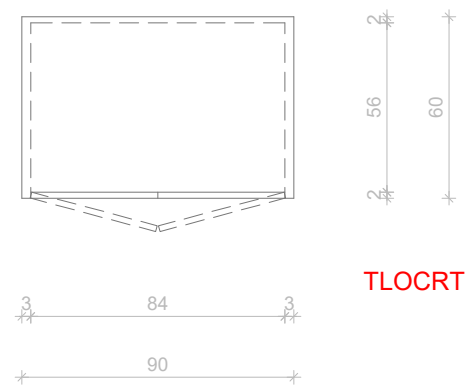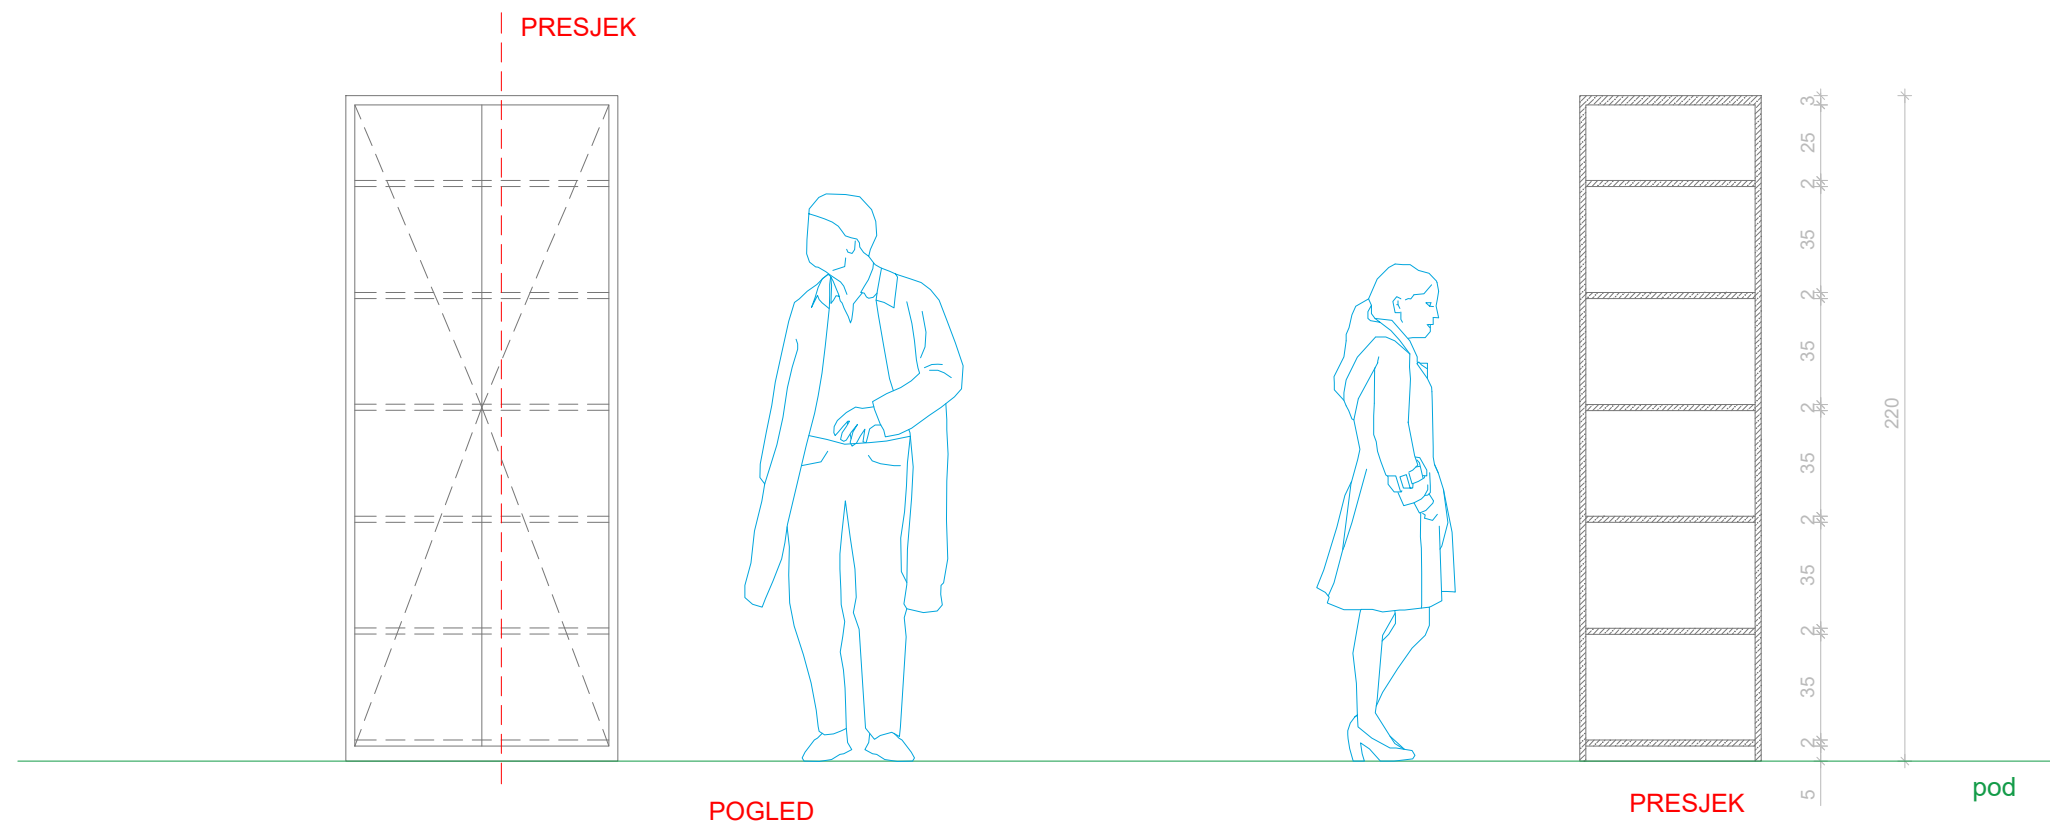

13.a. SPREMIŠTE - ORMARI

OPIS: U prostor podruma predviđeno za spremište postavljaju se ormari u koje će se skladištiti potrošni materijal, materijal za čišćenje i održavanje, rezervni materijal, potrepštine za ugostiteljski objekt i slično. Dimenzije ormara su 90 x 220 x 60 cm. Sastavljeni od kompozitnog materijala debljine 20/30 mm sa spojevima od 90° i po potrebi stražnjom stranom usidren u zid. Vrata na "klik" s bravicom. Unutarnje čelične nosače staviti po potrebi. Tretiran temeljnim premazom. Završni lak premaz bez sjaja, boje prema odabiru projektanta. Ormar se radi iz dijelova prema nacrtu. Ukupan broj komada 18.

NAPOMENA : * raditi prema prethodno urađenom radioničkom nacrtu
* mjere provjeriti na licu mjesta
* detalje razraditi u dogovoru s projektantom

investitor: Javna ustanova za zaštićene prirodne vrijednosti Općine Rakovica

lokacija: Općina Rakovica

sadržaj:
Izvedbeni projekt likovnog postava posjetiteljskog centra 'Speleon'

oznaka projekta:

projektanti lik. postava:
Marko Barišić, d.i.graf.diz
Jelena Devčić, dipl.nov.


suradnici:
Joško Živković, d.up.p.
Mirjana Petrina, građ.teh.
Ivan Jadrijević, građ.teh.



13.a. SPREMIŠTE - ORMARI
M 1:25

datum: travanj, 2020.

list:

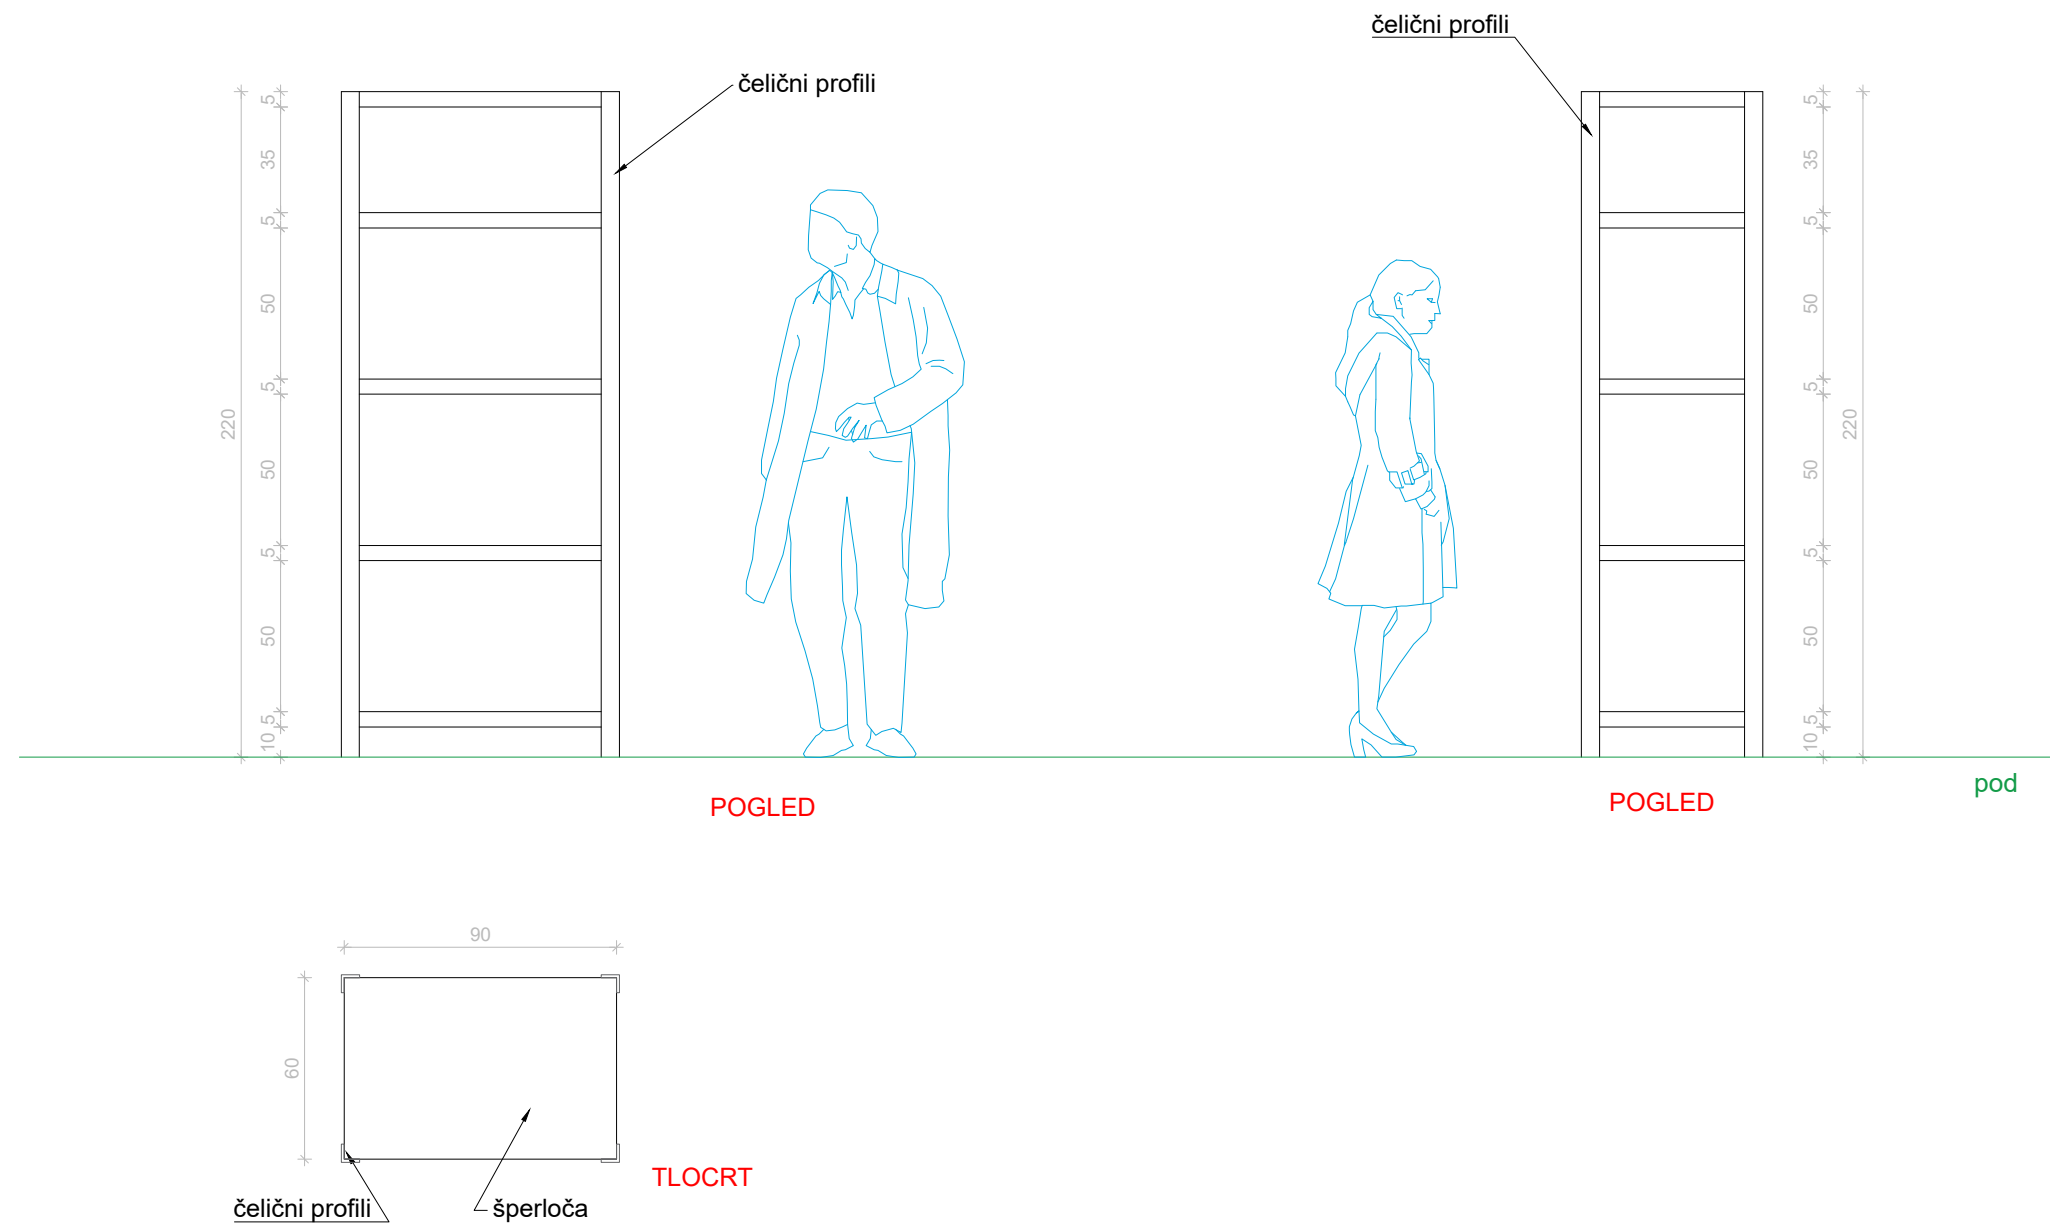

13.b. SPREMIŠTE - POLICE

OPIS: U prostor podruma predviđeno za spremište postavljaju se police u koje će se skladištiti potrošni materijal, materijal za čišćenje i održavanje, rezervni materijal, potrepštine za ugostiteljski objekt i slično.

Police na visinskom razmaku od 50 cm (najgornja 35), dubine 60 i duljine 90 cm izrađene od obostrano lakirane šperploče vijcima pričvršćene za čvrstu potkonstrukciju od čeličnih profila, te od četiri čelična nosača sa sistemom visinskog podešenja i stopama površine od najmanje 400 cm².

Boja metalne konstrukcije i šperploče u RAL-u po izboru projektanta.

Ukupan broj komada 12.

NAPOMENA :

- * raditi prema prethodno urađenom radioničkom nacrtu
- * mjere provjeriti na licu mjesta
- * detalje razraditi u dogovoru s projektantom

investitor: Javna ustanova za zaštićene prirodne vrijednosti Općine Rakovica

lokacija: Općina Rakovica

sadržaj:
Izvedbeni projekt likovnog postava posjetiteljskog centra 'Speleon'

oznaka projekta:

projektanti lik. postava:
Marko Barišić, d.i.graf.diz
Jelena Devčić, dipl.nov.

suradnici:
Joško Živković, d.up.p.
Mirjana Petrina, građ.teh.
Ivan Jadrijević, građ.teh.



13.b. SPREMIŠTE - POLICE
M 1:25

datum: travanj, 2020.

list:

POGLED A

POGLED B

REPLIKA ŠPILJSKOG NOSOROGA

REPLIKA ŠPILJSKE HIJENE

REPLIKA ŠPILJSKOG MEDVJEDA

REPLIKA ŠPILJSKOG VUKA

REPLIKA ŠPILJSKOG LAVA

16. ATRIJ / VANJSKA IZLOŽBA

- 16.a._ATRIJ - KONSTRUKCIJA
- 16.a.1._ATRIJ - MAKETARSKA OBLOGA
- 16.a.2._ATRIJ - REPLIKA ŠPILJSKOG NOSOROGA
- 16.a.3._ATRIJ - REPLIKA ŠPILJSKE HIJENE
- 16.a.4._ATRIJ - REPLIKA ŠPILJSKOG MEDVJEDA
- 16.a.5._ATRIJ - REPLIKA ŠPILJSKOG VUKA
- 16.a.6._ATRIJ - REPLIKA ŠPILJSKOG LAVA
- 16.a.7._ATRIJ - JASTUCI
- 16.a.8._ATRIJ - BILJKE

16. ATRIJ / VANJSKA IZLOŽBA

OPIS: U prostor vanjskog dvorišta/atrija postavlja se konstrukcija koja se prostire kroz većinu površine atrija. Ima više namjena, jedan dio su tribine za gledanje projekcija unutar dvorane, a ostatak konstrukcije funkcionira kao vanjska izložba, za izlaganje raznih modela životinja, a cijela konstrukcija imitira izgled stijene.

KONSTRUKCIJA - Glavna konstrukcija sastavljena je od čeličnih cijevi 40x40x4 mm, koje se međusobno spajaju varenjem i vijčano, te se fiksiraju za pod radi stabilnosti. Na čeličnu potkonstrukciju postavljaju se obloge od kompozita (kod tribina), a na ostatku se izvodi maketarski rad. Unutarnje čelične nosače staviti po potrebi. Boje prema odabiru projektanta.

Konstrukcija se radi u nekoliko segmenata i visina - naznačeno na tlocrtu. Ispred tribina je potrebno ostaviti minimalno 150 cm prostora do staklene stijene, za neosmetan prolaz. Na lokaciji gdje je izložen 16.a.6. stijena "izlazi" u prostor na visini 1m.

OBLOGA - Na konstrukciju se postavlja maketarska obloga kojom se simulira stvarni izgled stijena u špilji s lokaliteta Baračeve špilje. Obloga je reljefna i vjeran je prikaz ambijenta koji prikazuje. Maketarski rad izvest će se u akristalu sa završnom impregnacijom kitom i kaširanjem, sve prema dogovoru sa JU. Zidna obloga izrađuje se u više segmenata i spaja na lokaciji na projektu predviđeno mjesto. Nakon modeliranja je ručno bojana i završena u kombiniranim maketarskim tehnikama.

Obloga se na jednoj lokaciji vizualno "spaja" sa stavkom 1.a.3. koja se nalazi unutar zgrade.

TRIBINE - u sklopu konstrukcije izvode se tribine koje se sastoje od 2 reda sjedišta visine 45 cm i dubine donji red 80 cm, a gornji 50 cm. Donji red funkcionira istodobno i kao prostor za noge reda iznad. Tribine su sastavljene od 4 segmenta dužine po 250 cm (donji red), spajane pod kutem prema projektu. Konstrukcija tribina ima u sredini predviđenu skalu, visine 22,5 cm, kako bi se lakše savladala visina tribina te se na gornjem redu izrađuje naslon/ograda visine 50 cm za sigurnost posjetitelja, te služi i kao oslonac i vizualna barijera od ostatka konstrukcije. Naslon je sa stražnje strane obložen maketarskom oblogom da se uklopi u ostatak izgleda konstrukcije.


MODELI ŽIVOTINJA - radi snažnije interpretacije lokaliteta Baračeve špilje, izradit će se pet replika/modela životinja - špiljskog nosoroga, špiljske hijene, špiljskog medvjeda, špiljskog vuka i špiljskog lava. Modeli se izrađuju u modelarskim tehnikama u mjerilu 1:1, vjerni su izgledu životinja te su učvršćeni za podlogu.

Na mjesto prema projektu, učvršćen na najvišu stijenu u atriju postavlja se samostojeći totem - stavka 16.b.


Sve izraditi u dogovoru s projektantom. Ukupan broj komada 1.

NAPOMENA: * raditi prema prethodno urađenom radioničkom nacrtu, mjere provjeriti na licu mjesta te detalje razraditi u dogovoru s projektantom uz obaveznu kontrolu statičara


DETALJ TRIBINA - PRESJEK

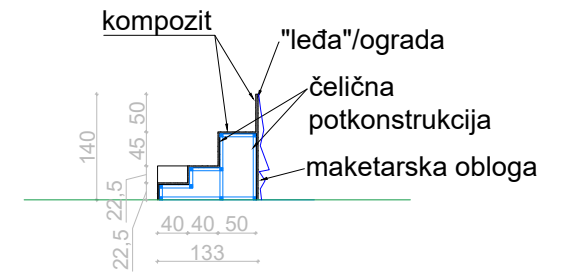

DETALJ TRIBINA - TLOCRT

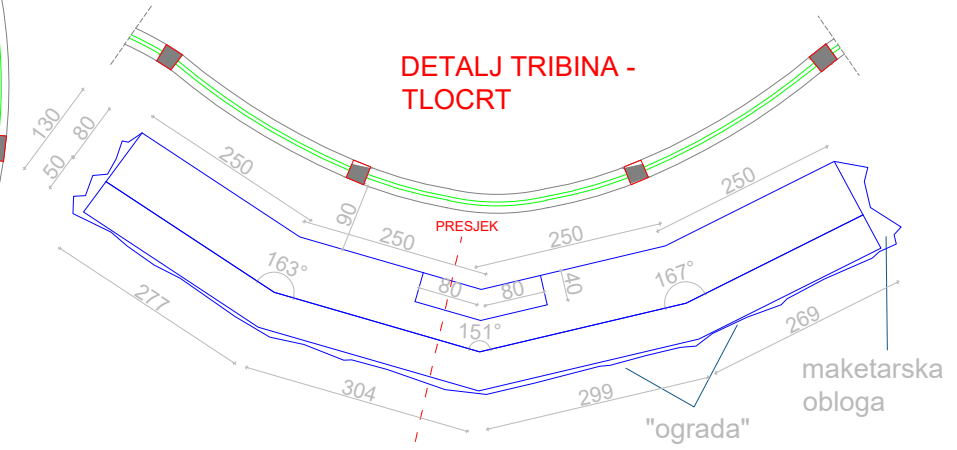


16.b. dvostrani totem s unutarnjom rasvjetom

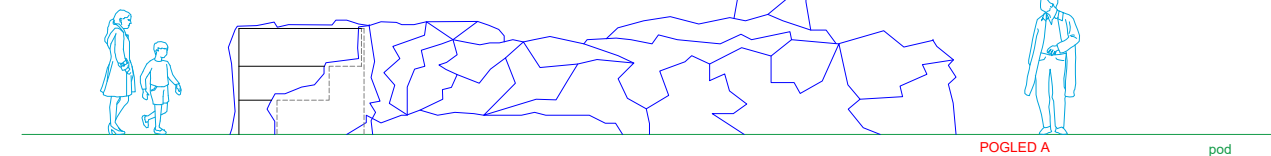

POGLED A pod




16.b. dvostrani totem s unutarnjom rasvjetom

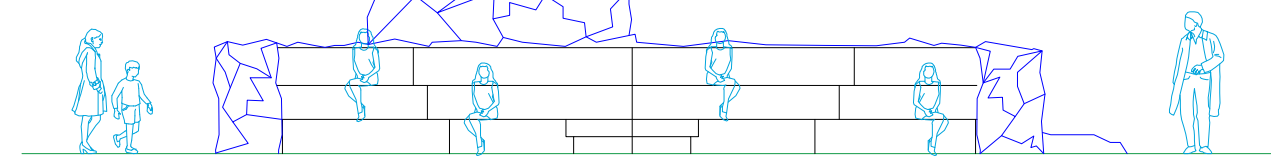

POGLED B pod

investitor: Javna ustanova za zaštićene prirodne vrijednosti Općine Rakovica	projektanti lik. postava: Marko Barišić, d.i.graf.diz Jelena Devčić, dipl.nov.	
lokacija: Općina Rakovica		
sadržaj: Izvedbeni projekt likovnog postava posjetiteljskog centra 'Speleon'	suradnici: Joško Živković, d.up.p. Mirjana Petrina, građ.teh. Ivan Jadrijević, građ.teh.	16. ATRIJ / VANJSKA IZLOŽBA M 1:100
oznaka projekta:		datum: travanj, 2020. list:

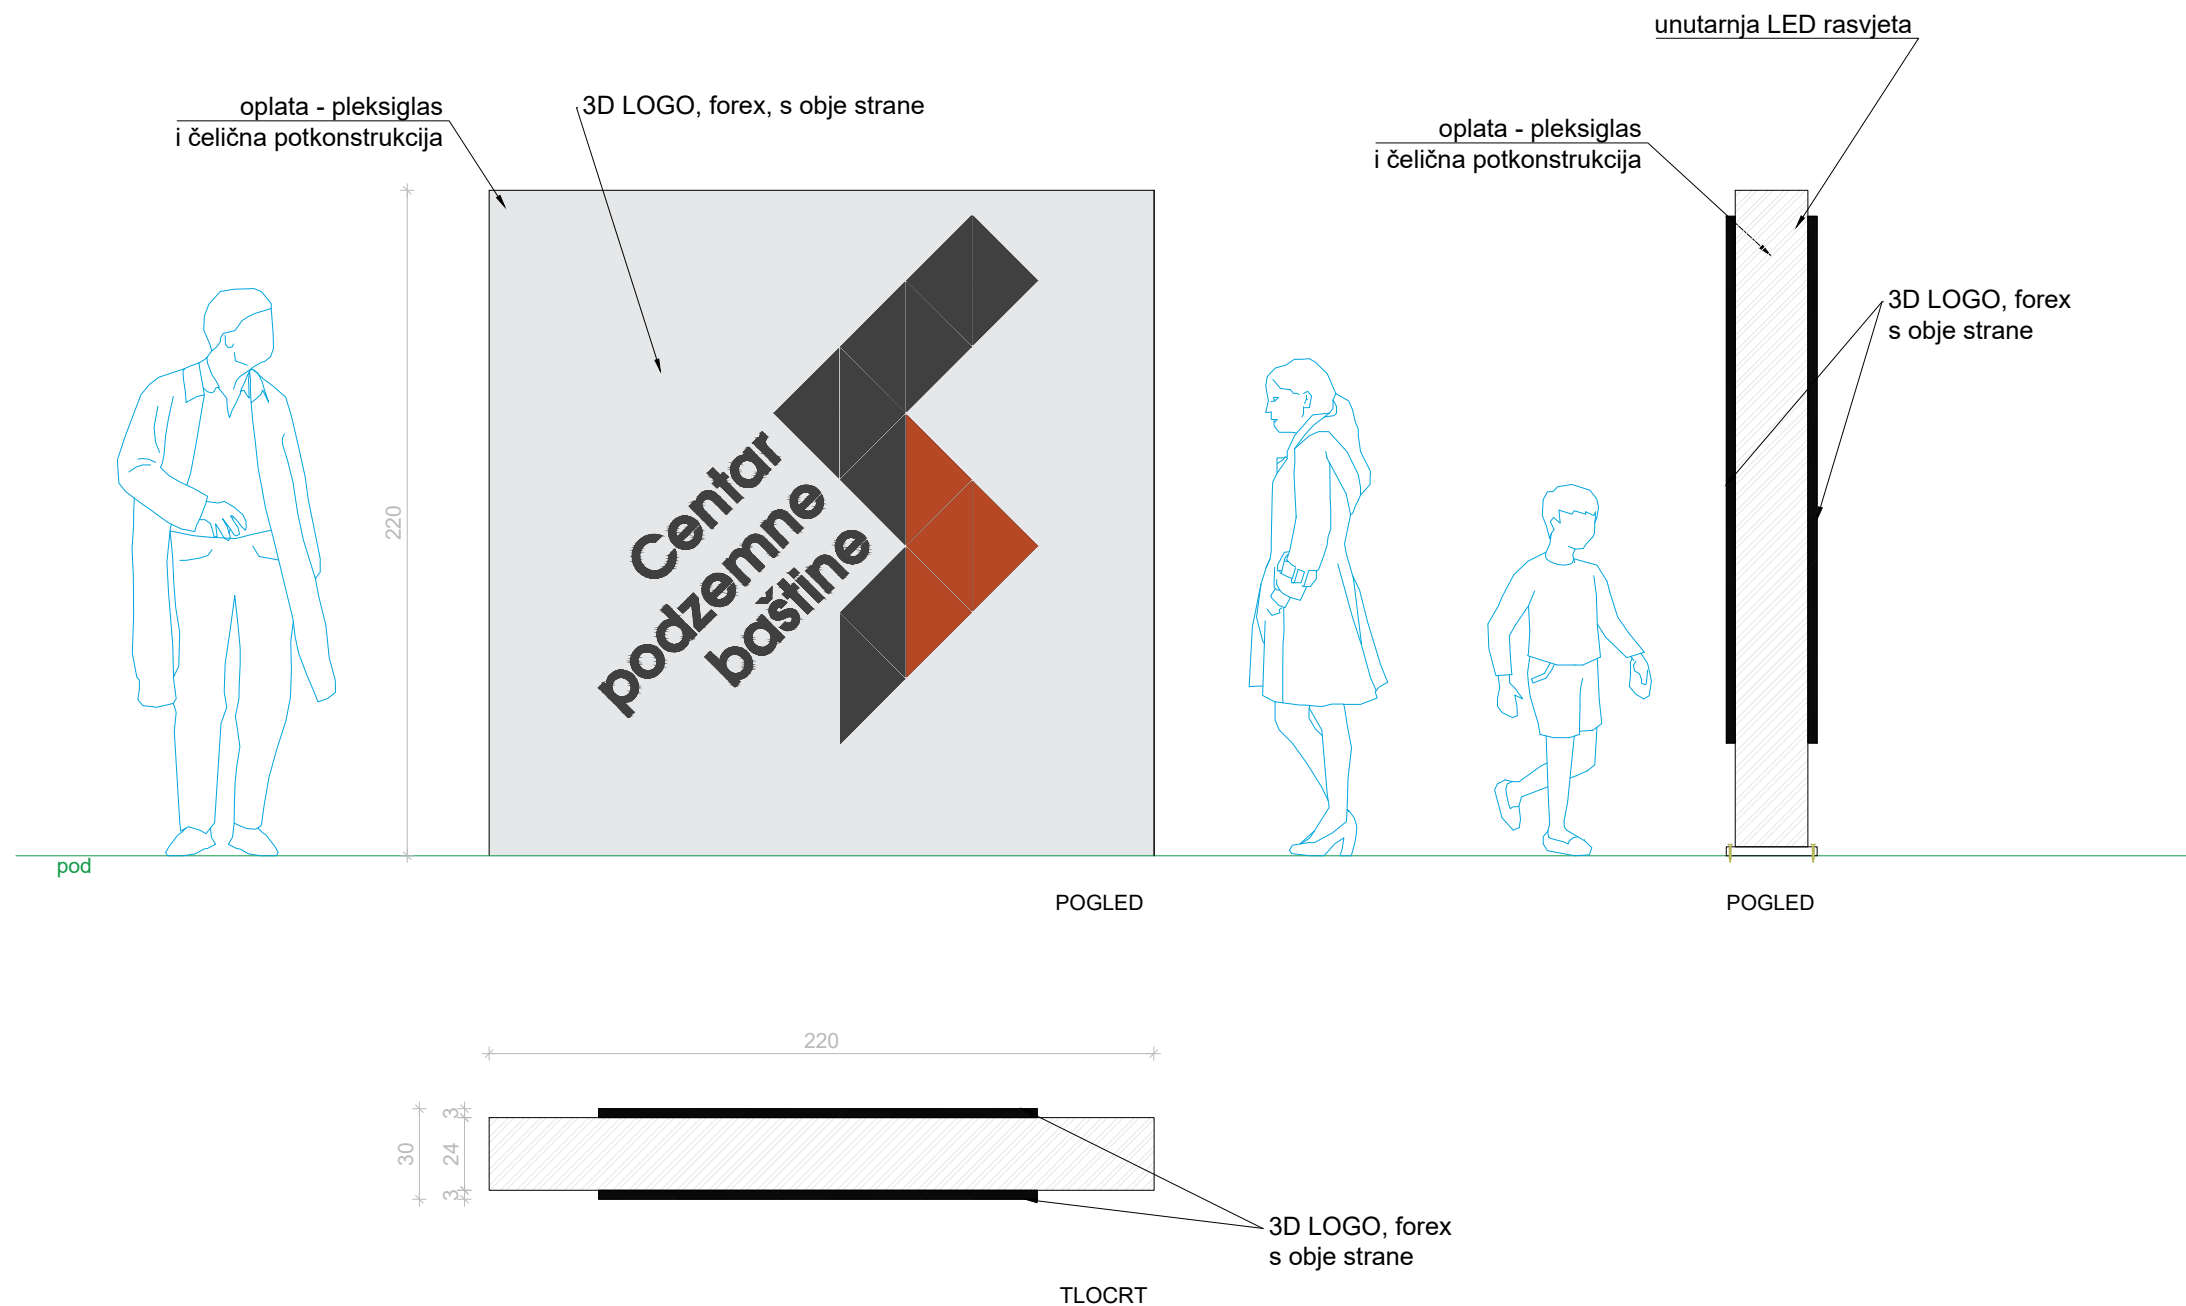

16.b. VANJSKI TOTEM

OPIS: Na mjesto prema projektu, učvršćen na najvišu stijenu u atriju postavlja se samostojeći totem. Ukupnih dimenzija 220 x 220 x 30 cm, izrađen od čelične potkonstrukcije obložene mutnim pleksiglasom te je prosvijetljen unutarnjom LED rasvjetom. S obje strane nalazi se 3D logo Centra, izrađen od forex ploča debljine 30mm, naljepljen i izrezan prema projektu. Totem dolazi s postoljem koje ima sustav učvršćenja u podlogu vijscima. Unutarnje čelične nosače staviti po potrebi.

Dimenzije prema nacrtu.

Ukupan broj komada 1.

NAPOMENA : * raditi prema prethodno urađenom radioničkom nacrtu
 * mjere provjeriti na licu mjesta
 * detalje razraditi u dogovoru s projektantom

investitor: Javna ustanova za zaštićene prirodne vrijednosti Općine Rakovica

lokacija: Općina Rakovica

sadržaj:
 Izvedbeni projekt likovnog postava posjetiteljskog centra 'Speleon'

oznaka projekta:

projektanti lik. postava:
 Marko Barišić, d.i.graf.diz
 Jelena Devčić, dipl.nov.




suradnici:
 Joško Živković, d.up.p.
 Mirjana Petrina, građ.teh.
 Ivan Jadrijević, građ.teh.



16.b. VANJSKI TOTEM
 M 1:25

datum: travanj, 2020.

list:

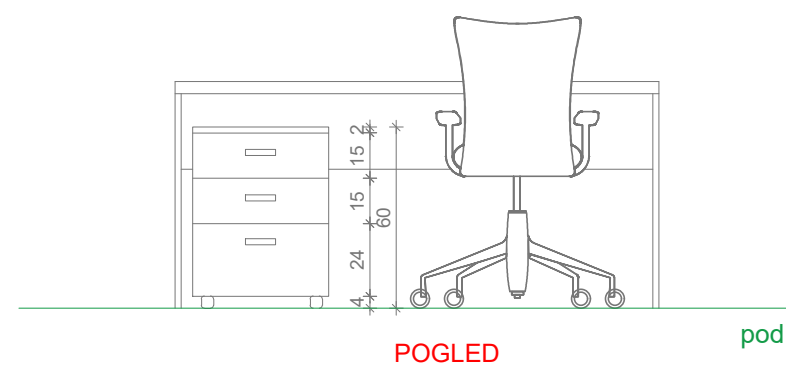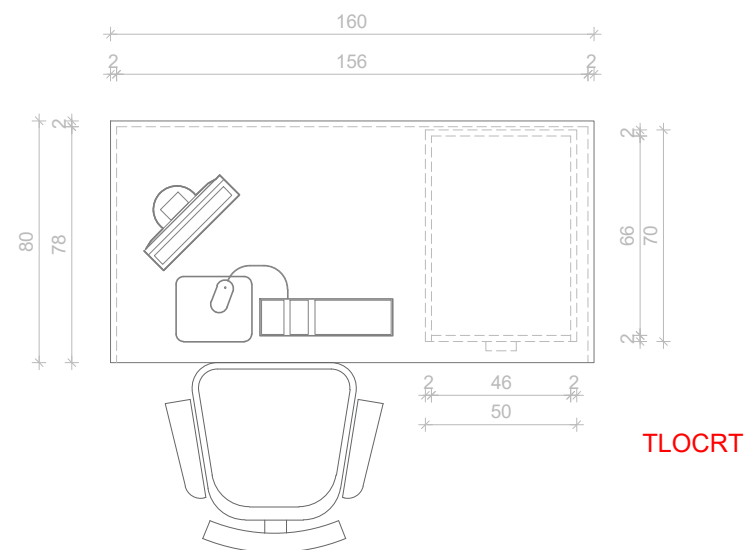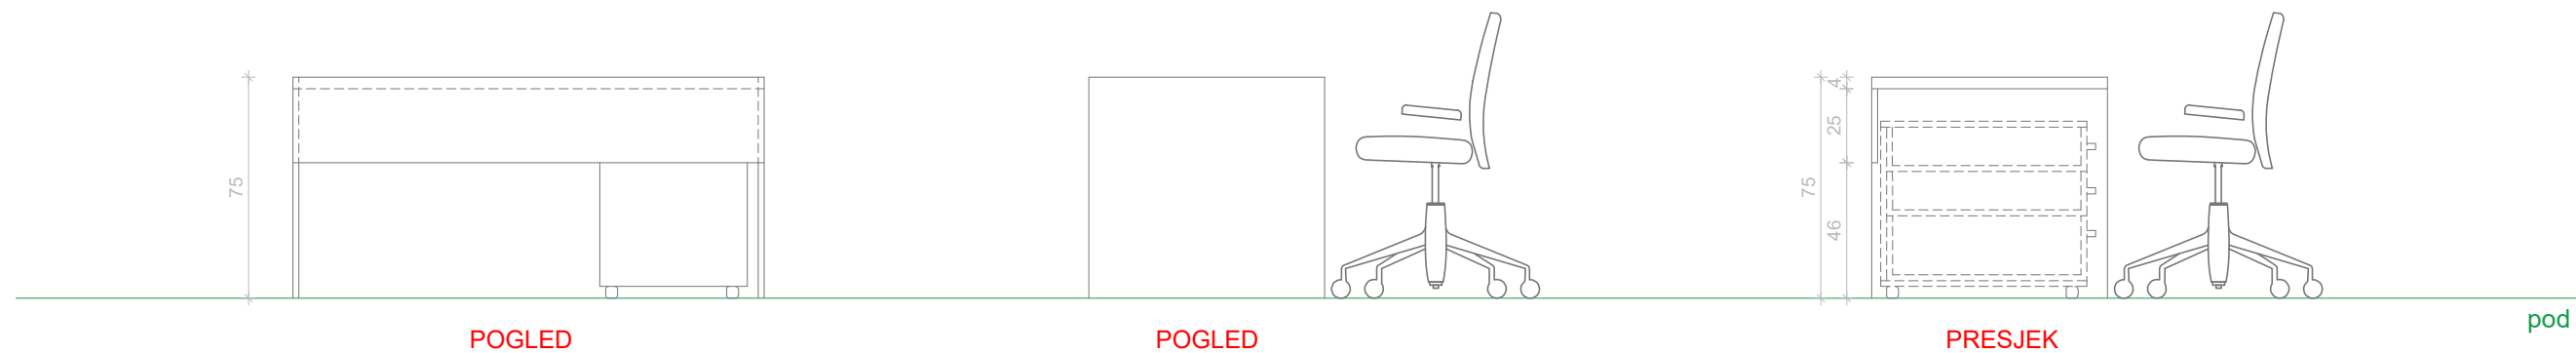

17.a. URED - STOL

OPIS: Dimenzije stola su 160 x 80 x 75 cm. S pokretnim ladičarom na kotačima. Izrađen od kompozitnog materijala sa spojevima od 45° i tretiran temeljnim premazom. Unutarnje čelične nosače staviti po potrebi. Završni lak premaz bez sjaja, boje prema odabiru projektanta.

Stol se radi iz dijelova prema nacrtu.
Ukupan broj komada 2.

NAPOMENA : * raditi prema prethodno urađenom radioničkom nacrtu
* mjere provjeriti na licu mjesta
* detalje razraditi u dogovoru s projektantom

investitor: Javna ustanova za zaštićene prirodne vrijednosti Općine Rakovica

lokacija: Općina Rakovica

sadržaj:
Izvedbeni projekt likovnog postava posjetiteljskog centra 'Speleon'

oznaka projekta:

projektanti lik. postava:
Marko Barišić, d.i.graf.diz
Jelena Devčić, dipl.nov.



suradnici:
Joško Živković, d.up.p.
Mirjana Petrina, građ.teh.
Ivan Jadrijević, građ.teh.



17.a. URED - STOL
M 1:25

datum: travanj, 2020.

list:

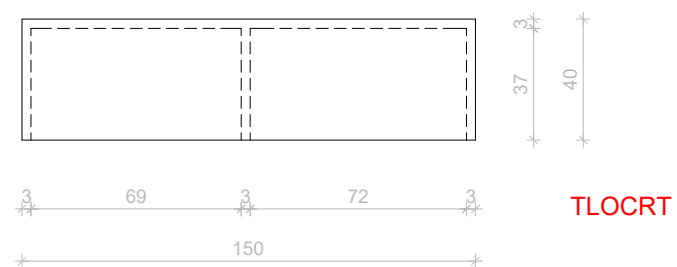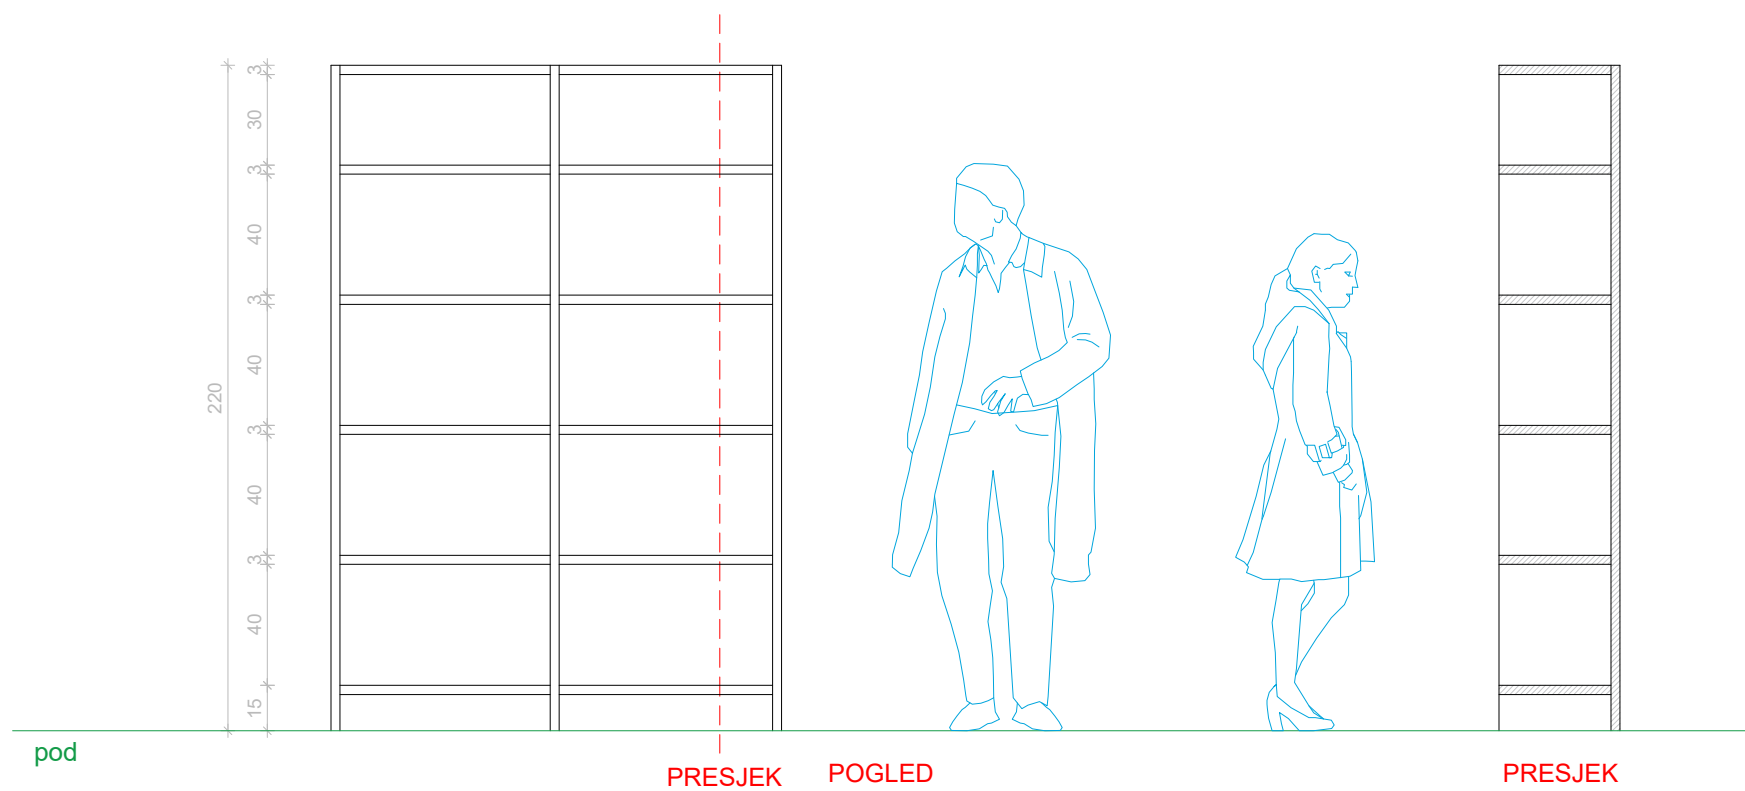

17.a.4. URED - STALAŽA

OPIS: Dimenzije stalaže s policama otvorenog tipa su 150 x 220 x 40 cm. Izrađene od kompozitnog materijala sa spojevima od 90° i po potrebi stražnjom stranom usidrene u zid. Unutarnje čelične nosače staviti po potrebi. Tretiran temeljnim premazom. Završni lak premaz bez sjaja, boje prema odabiru projektanta. Police se rade iz dijelova prema nacrtu. Ukupan broj komada 1.

NAPOMENA :

- * raditi prema prethodno urađenom radioničkom nacrtu
- * mjere provjeriti na licu mjesta
- * detalje razraditi u dogovoru s projektantom

investitor: Javna ustanova za zaštićene prirodne vrijednosti Općine Rakovica

lokacija: Općina Rakovica

sadržaj:

Izvedbeni projekt likovnog postava posjetiteljskog centra 'Speleon'

oznaka projekta:

projektanti lik. postava:

Marko Barišić, d.i.graf.diz
Jelena Devčić, dipl.nov.

suradnici:



Joško Živković, d.up.p.
Mirjana Petrina, građ.teh.
Ivan Jadrijević, građ.teh.



17.a.4. URED - STALAŽA
M 1:25

datum: travanj, 2020.

list:

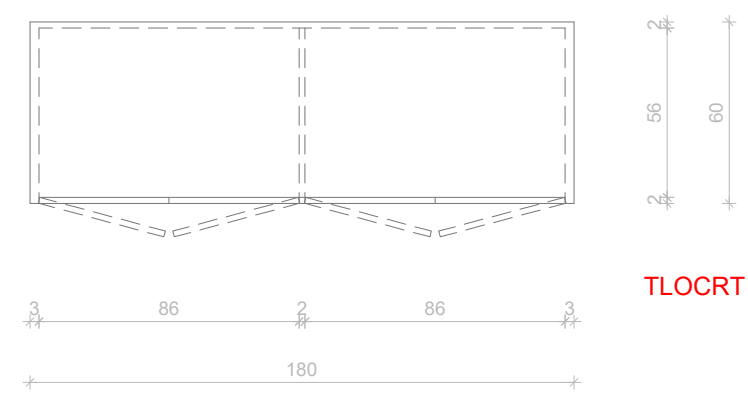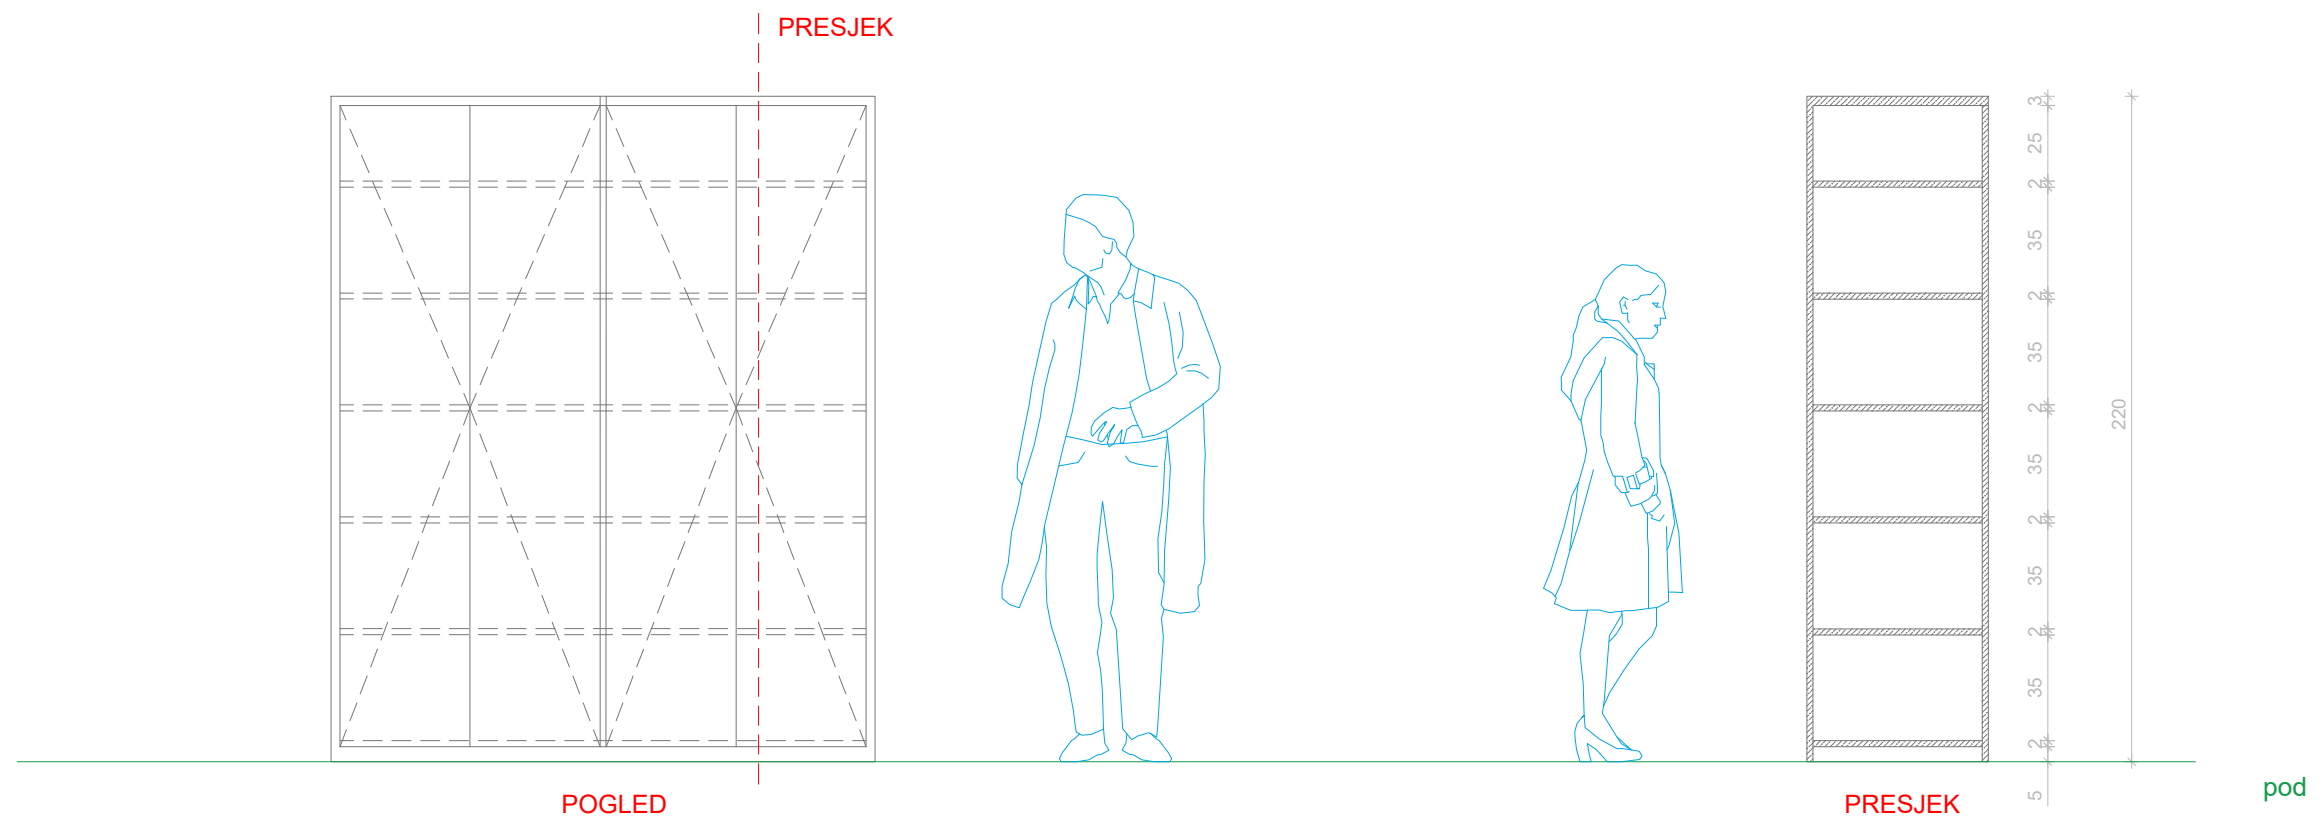

17.a.6. URED - ZIDNI ORMAR

OPIS: Dimenzije ormara su 180 x 220 x 60 cm. Sastavljen od kompozitnog materijala debljine 20 mm sa spojevima od 90° i po potrebi stražnjom stranom usidren u zid. Vrata na "klik" s bravicom. Unutarnje čelične nosače staviti po potrebi. Tretiran temeljnim premazom. Završni lak premaz bez sjaja, boje prema odabiru projektanta. Ormar se radi iz dijelova prema nacrtu. Ukupan broj komada 2.

NAPOMENA : * raditi prema prethodno urađenom radioničkom nacrtu
 * mjere provjeriti na licu mjesta
 * detalje razraditi u dogovoru s projektantom

investitor: Javna ustanova za zaštićene prirodne vrijednosti Općine Rakovica

lokacija: Općina Rakovica

sadržaj: Izvedbeni projekt likovnog postava posjetiteljskog centra 'Speleon'

oznaka projekta:



projektanti lik. postava: Marko Barišić, d.i.graf.diz
 Jelena Devčić, dipl.nov.

suradnici: Joško Živković, d.up.p.
 Mirjana Petrina, građ.teh.
 Ivan Jadrijević, građ.teh.



17.a.6. URED - ZIDNI ORMAR
 M 1:25

datum: travanj, 2020. list:

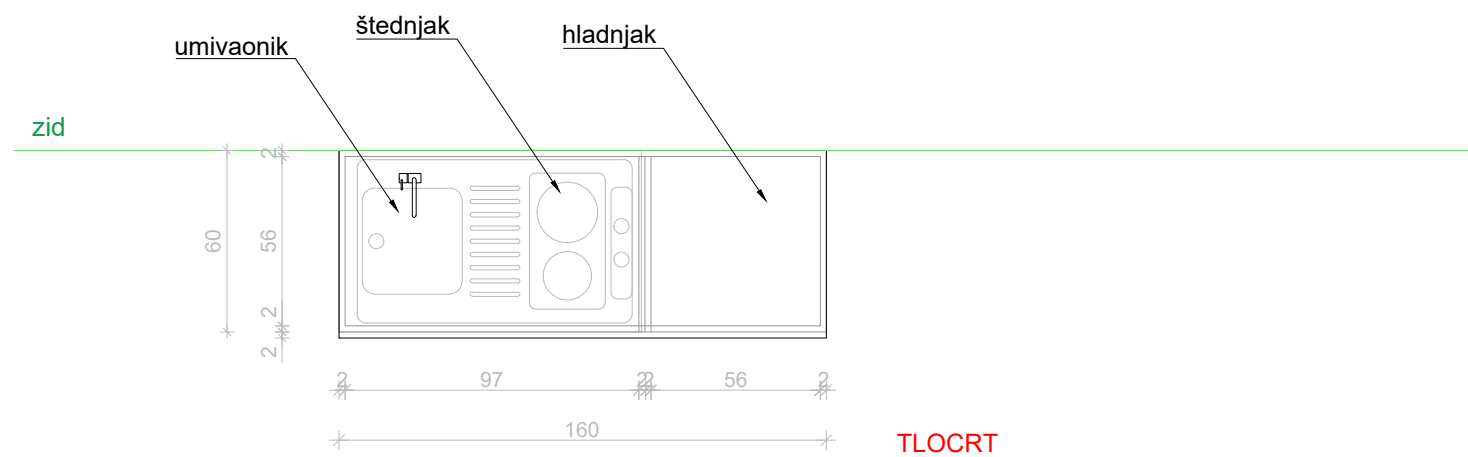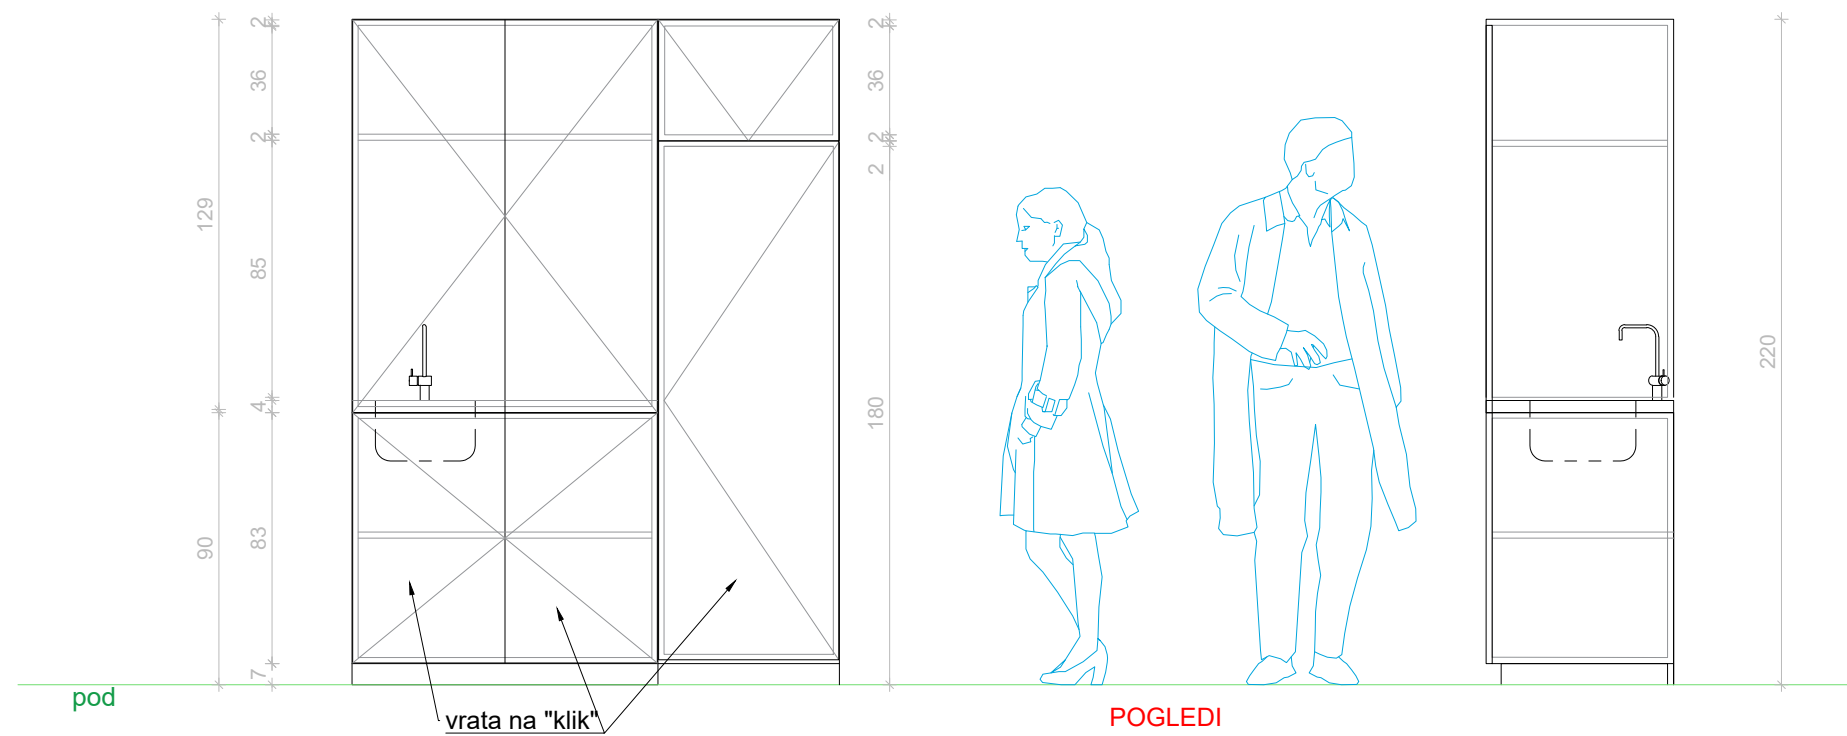

17.b. ČAJNA KUHINJA

OPIS: U prostor ureda postavlja se mini blok kuhinja s ugradbenim aparatima i policama. Izrada, dostava i montaža blok kuhinje sa ugrađenim velikim hladnjakom, mini kuhalom i mini sudoperom. Izrađena od kompozita sa spojevima od 90° i po potrebi stražnjom stranom usidrena u zid. Tretirana temeljnim premazom. Završni lak premaz bez sjaja, boja prema izboru projektanta. Svi elementi "sakriveni" tj. zatvoreni vratima na "klik". U dogovoru s projektantom, ukoliko je to moguće, ugraditi i napu.

Dimenzije: 160 x 60 x 220 cm.

Ukupan broj komada 1.

NAPOMENA:

- * raditi prema prethodno urađenom radioničkom nacrtu
- * mjere provjeriti na licu mjesta
- * detalje razraditi u dogovoru s projektantom

investitor: Javna ustanova za zaštićene prirodne vrijednosti Općine Rakovica

lokacija: Općina Rakovica

sadržaj:
Izvedbeni projekt likovnog postava posjetiteljskog centra 'Speleon'

oznaka projekta:

projektanti lik. postava:
Marko Barišić, d.i.graf.diz
Jelena Devčić, dipl.nov.


suradnici:
Joško Živković, d.up.p.
Mirjana Petrina, građ.teh.
Ivan Jadrijević, građ.teh.



17.b. ČAJNA KUHINJA
M 1:25

datum: travanj, 2020.

list:

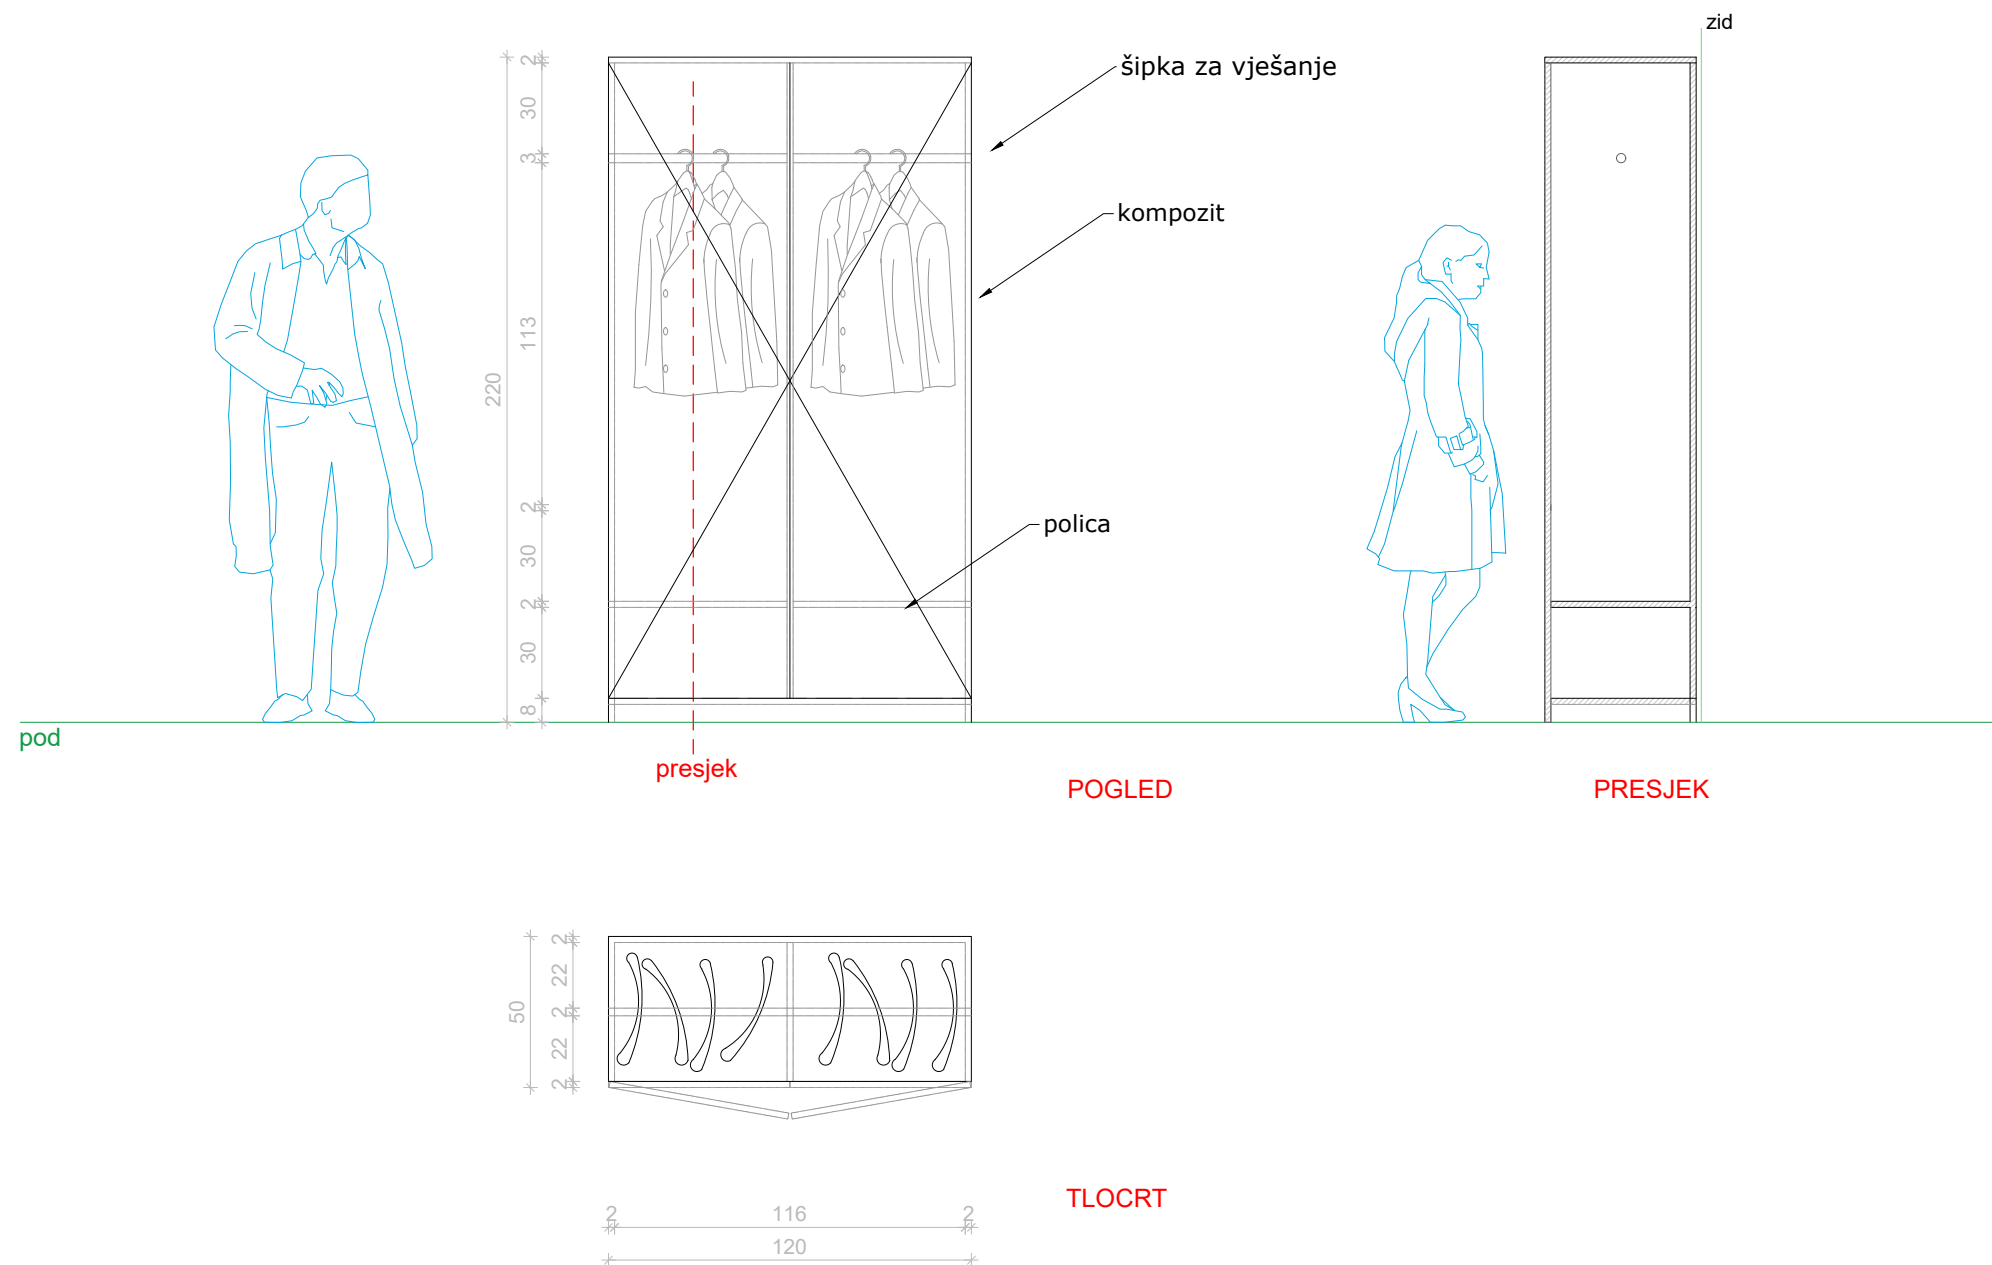

17.c. GARDEROBA ZA DJELATNIKE

OPIS: U predprostor wca postavlja se garderoba u koju djelatnici mogu odložiti kapute i ostale stvari. S vješalicama za vješanje kaputa i s policama za odlaganje ostalih stvari. Materijal iveral, debljine 22 mm. Završni lak premaz bez sjaja, boje prema odabiru projektanta. Unutarnje čelične nosače staviti po potrebi.

Dimenzije 120 x 50 x 220 cm. (prilagoditi dimenzije zatečenom stanju na terenu i osigurati dostatan pristup vratima wca)
 Ukupan broj komada 1.

NAPOMENA : * raditi prema prethodno urađenom radioničkom nacrtu
 * mjere provjeriti na licu mjesta
 * detalje razraditi u dogovoru s projektantom

investitor: Javna ustanova za zaštićene prirodne vrijednosti Općine Rakovica

lokacija: Općina Rakovica

sadržaj:
 Izvedbeni projekt likovnog postava posjetiteljskog centra 'Speleon'

oznaka projekta:

projektanti lik. postava:
 Marko Barišić, d.i.graf.diz
 Jelena Devčić, dipl.nov.

suradnici:
 Joško Živković, d.up.p.
 Mirjana Petrina, građ.teh.
 Ivan Jadrijević, građ.teh.



17.c. GARDEROBA ZA DJELATNIKE
 M 1:25

datum: travanj, 2020.

list: